






BŪVES \_2\_ STĀVA PLĀNA SHĒMA

Domes 2.stāvs

h-310

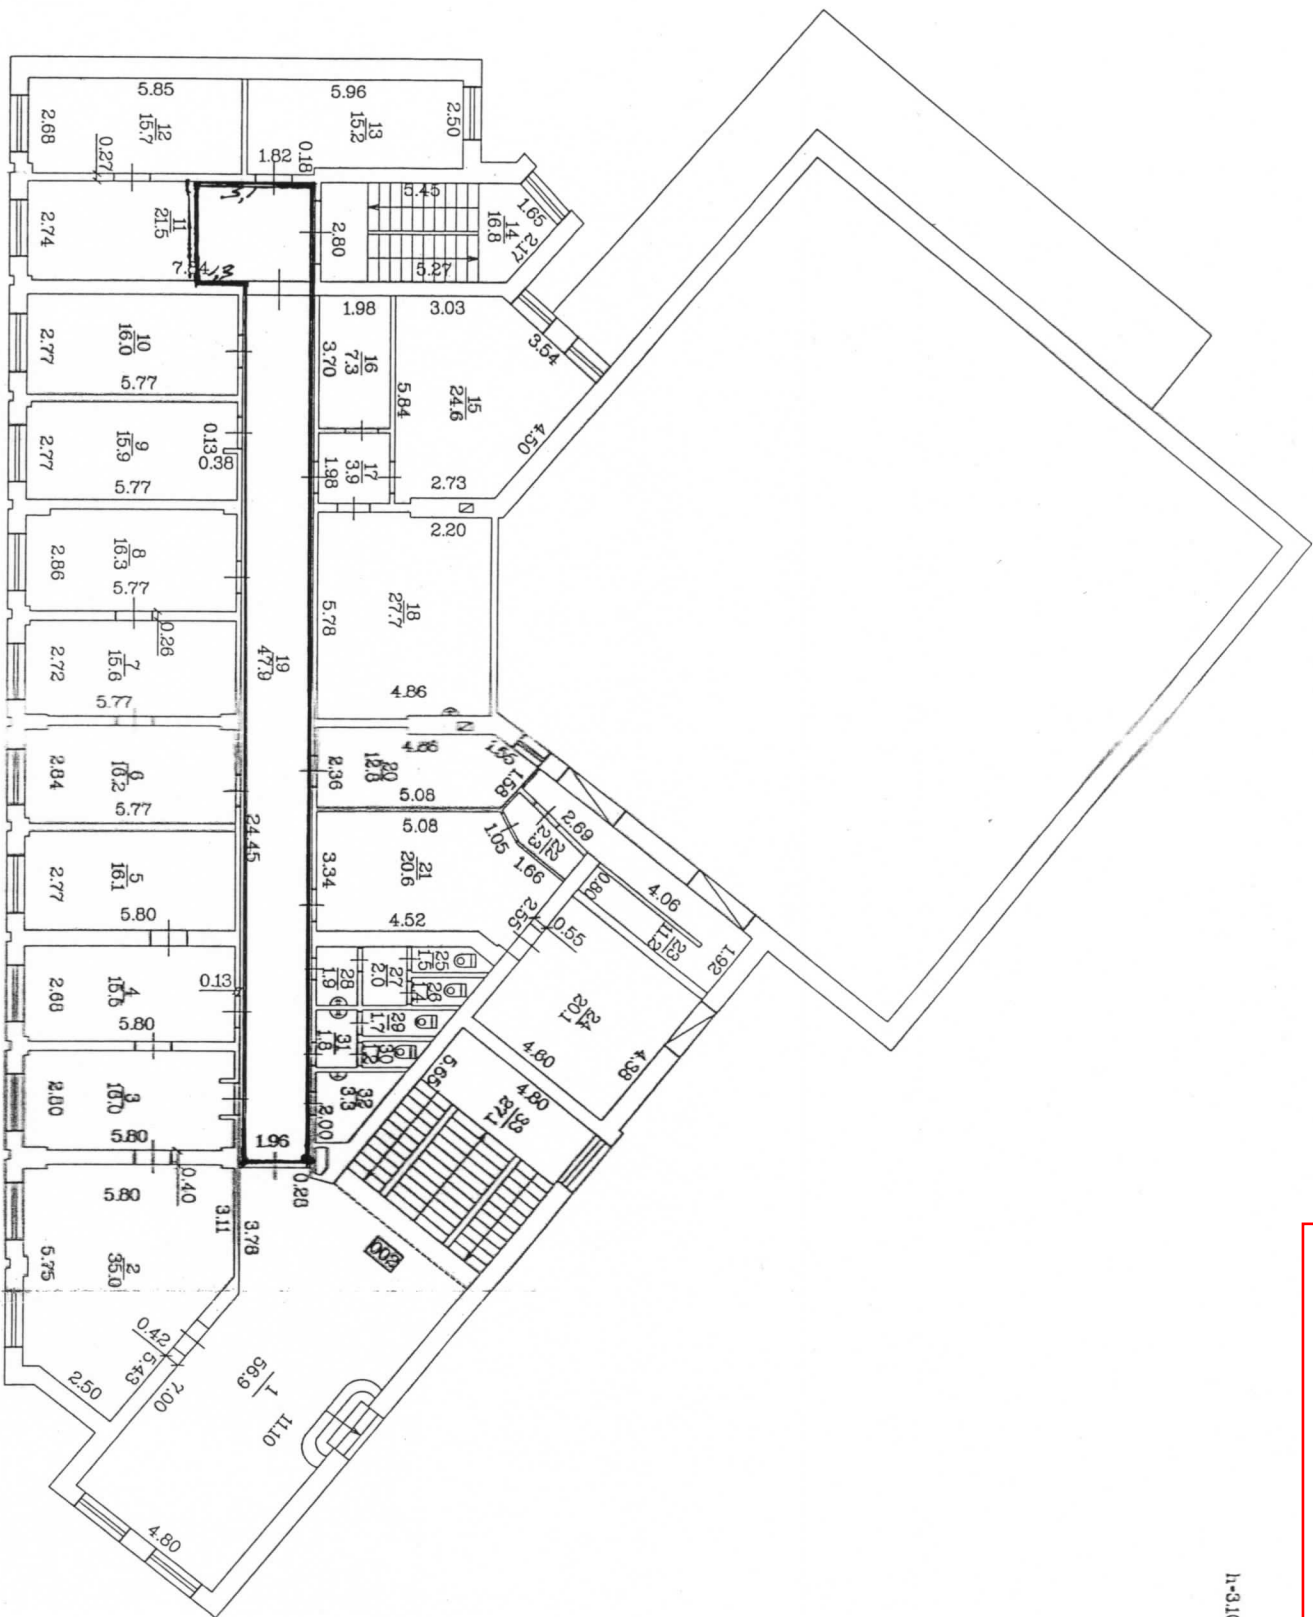


Mērogs 1:150

Būves kadastra apzīmējums 0500 / 001 / 5905 / 002

BŪVES 3. STĀVA PLĀNA SHĒMA

Domes 3. stāvs

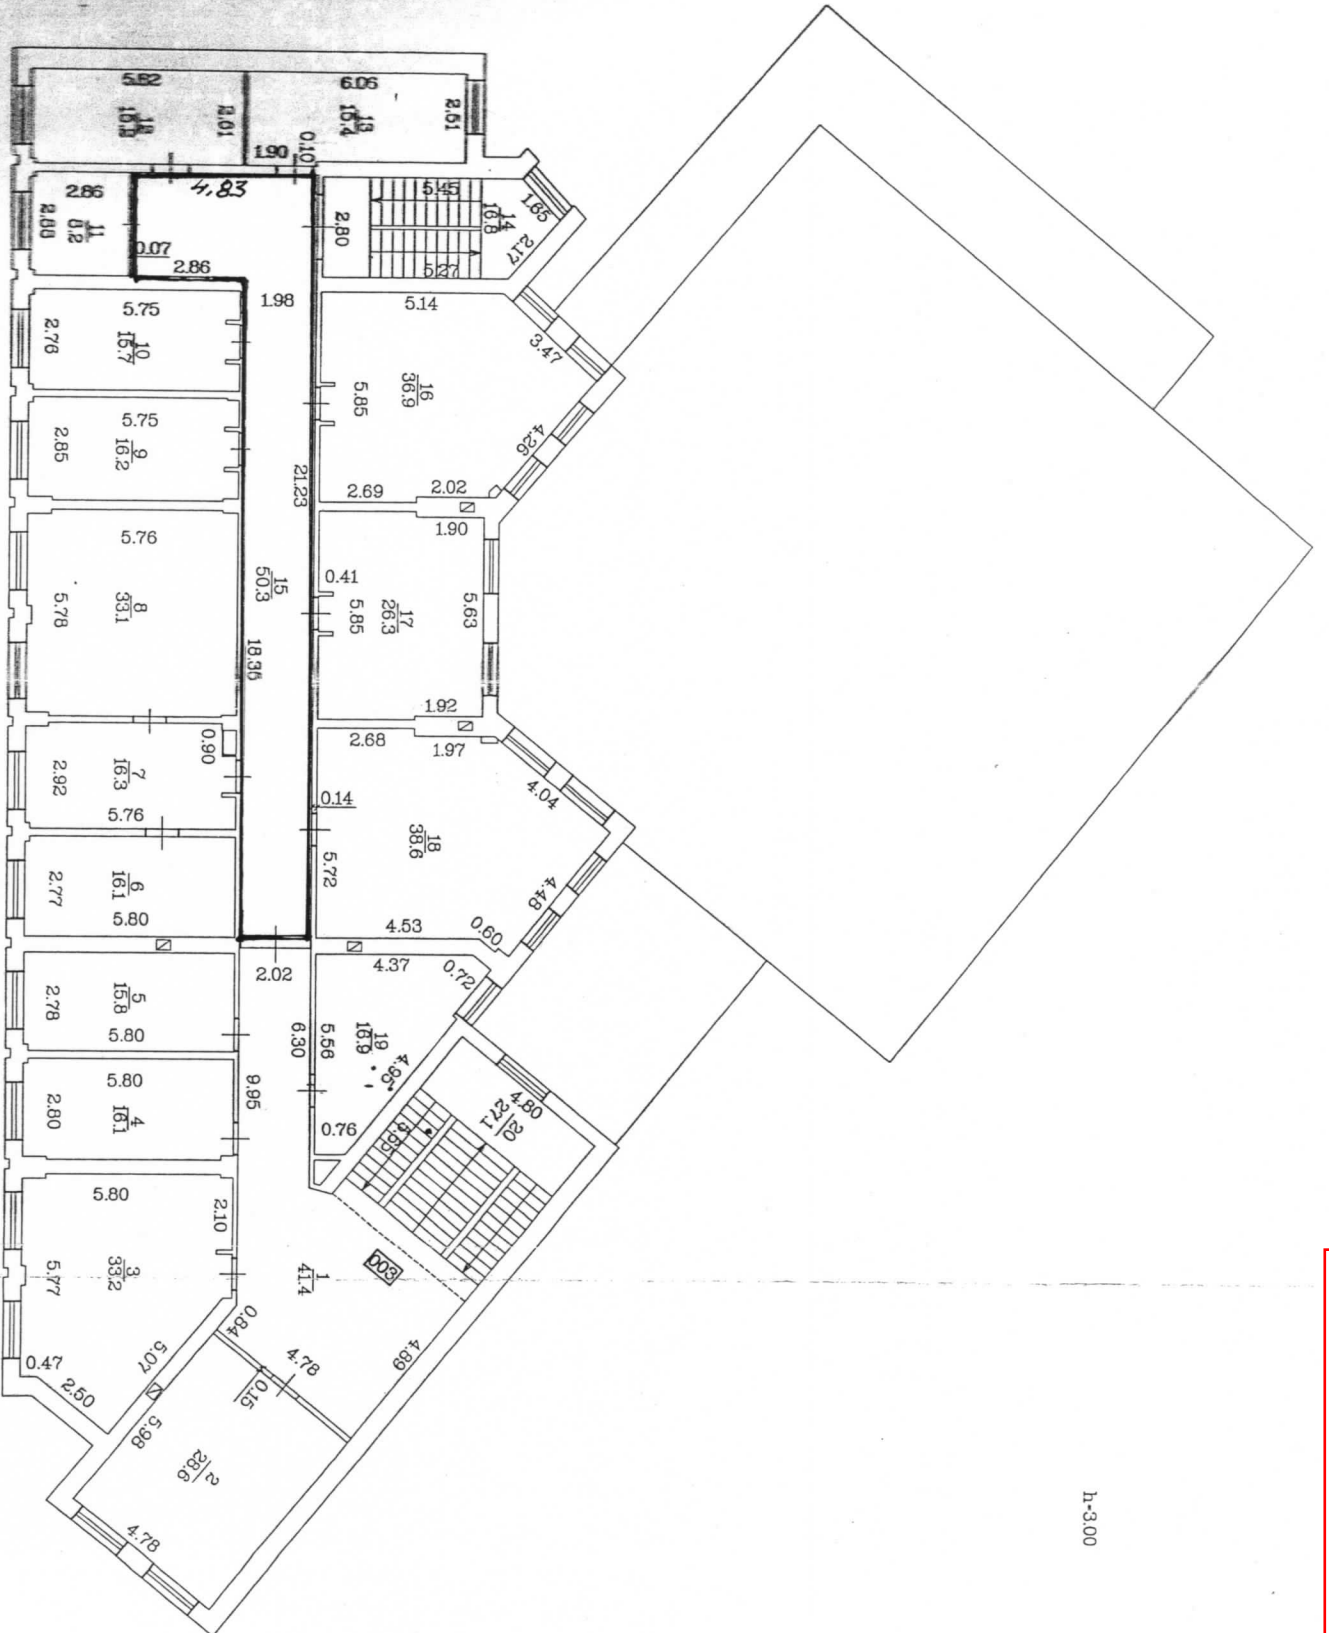


h-3.00

Merogs 1:150

Baves kadastra apzīmējums 0500 / 001 / 5905 / 002

BŪVES 3. STAVA PLANA SHĒMA

Būvvaldes 3. stāvs

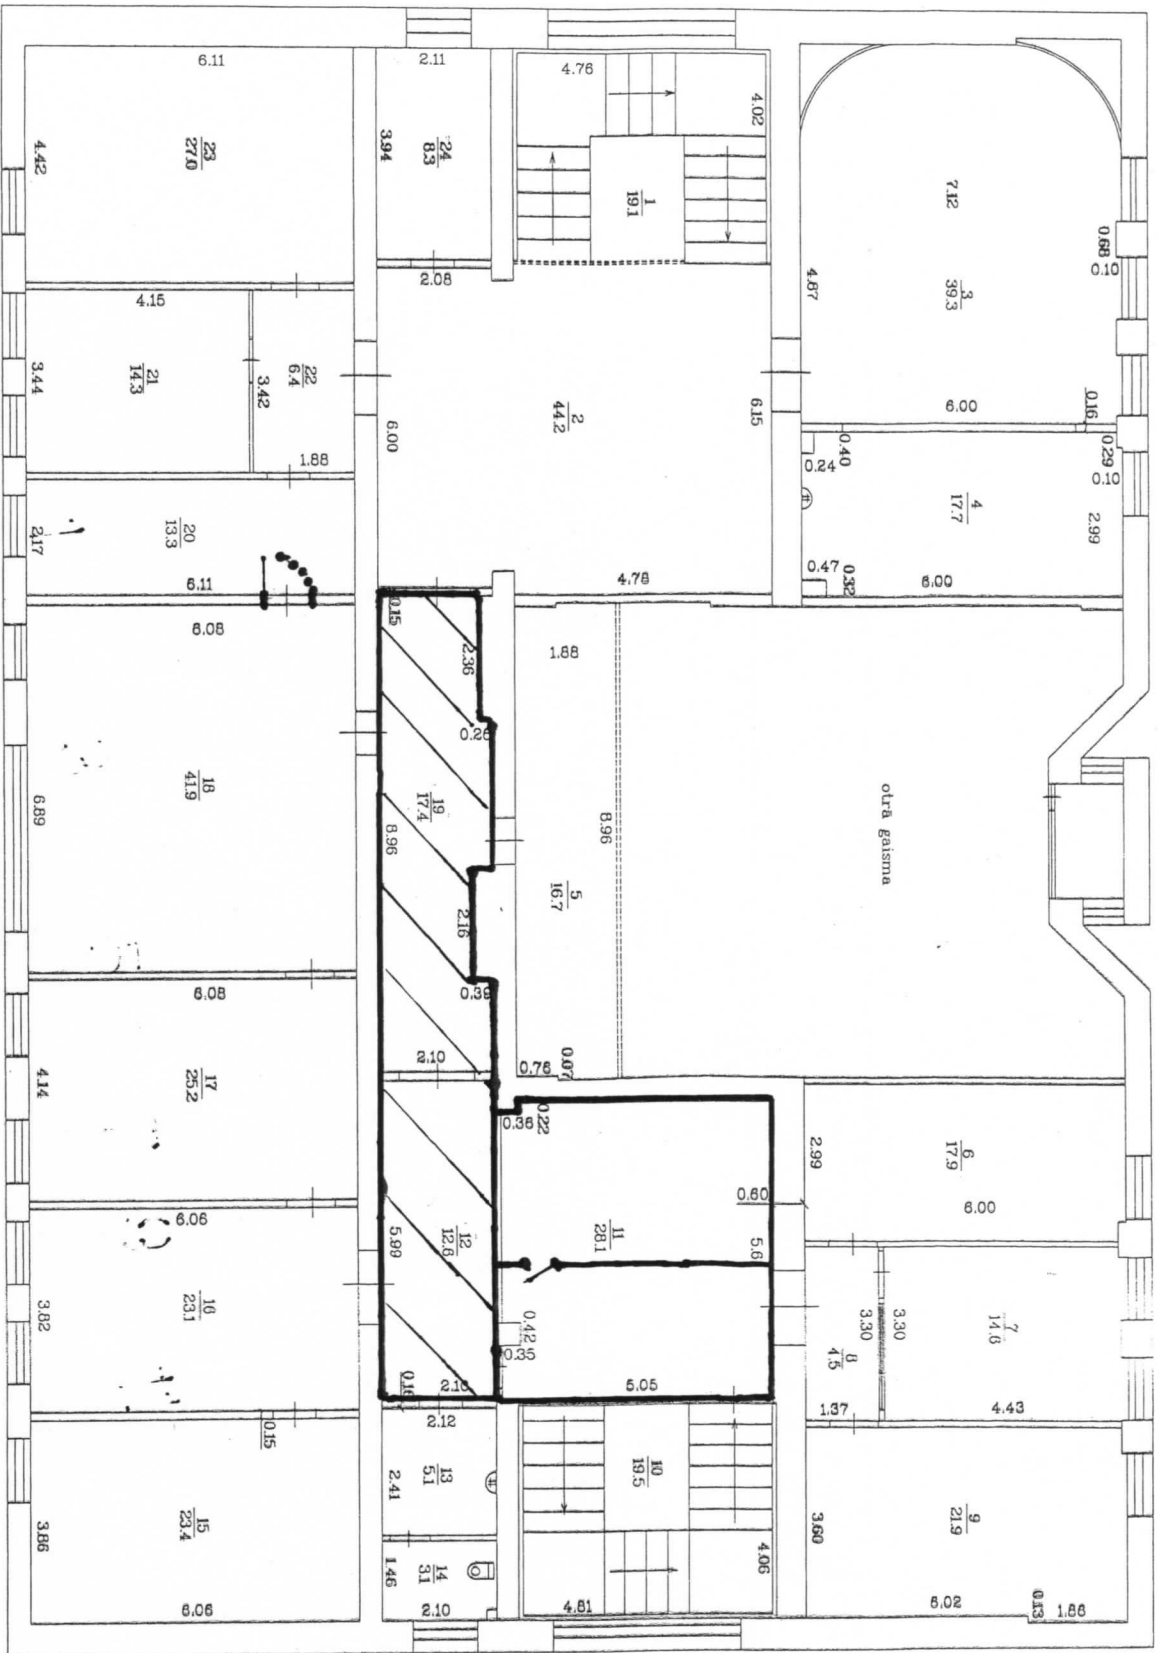

b-340

b-290

Mērogs 1:100

Būves kadastra apzīmējums 0500 / 001 / 8201 / 001