


BUVES 2. STAVA PLĀNA ŠHEMA DAUGAUPĪLS DZIMTSARAKSTU NODAĢA
RAINA IELĀ 7, DAUGAVPILĒ

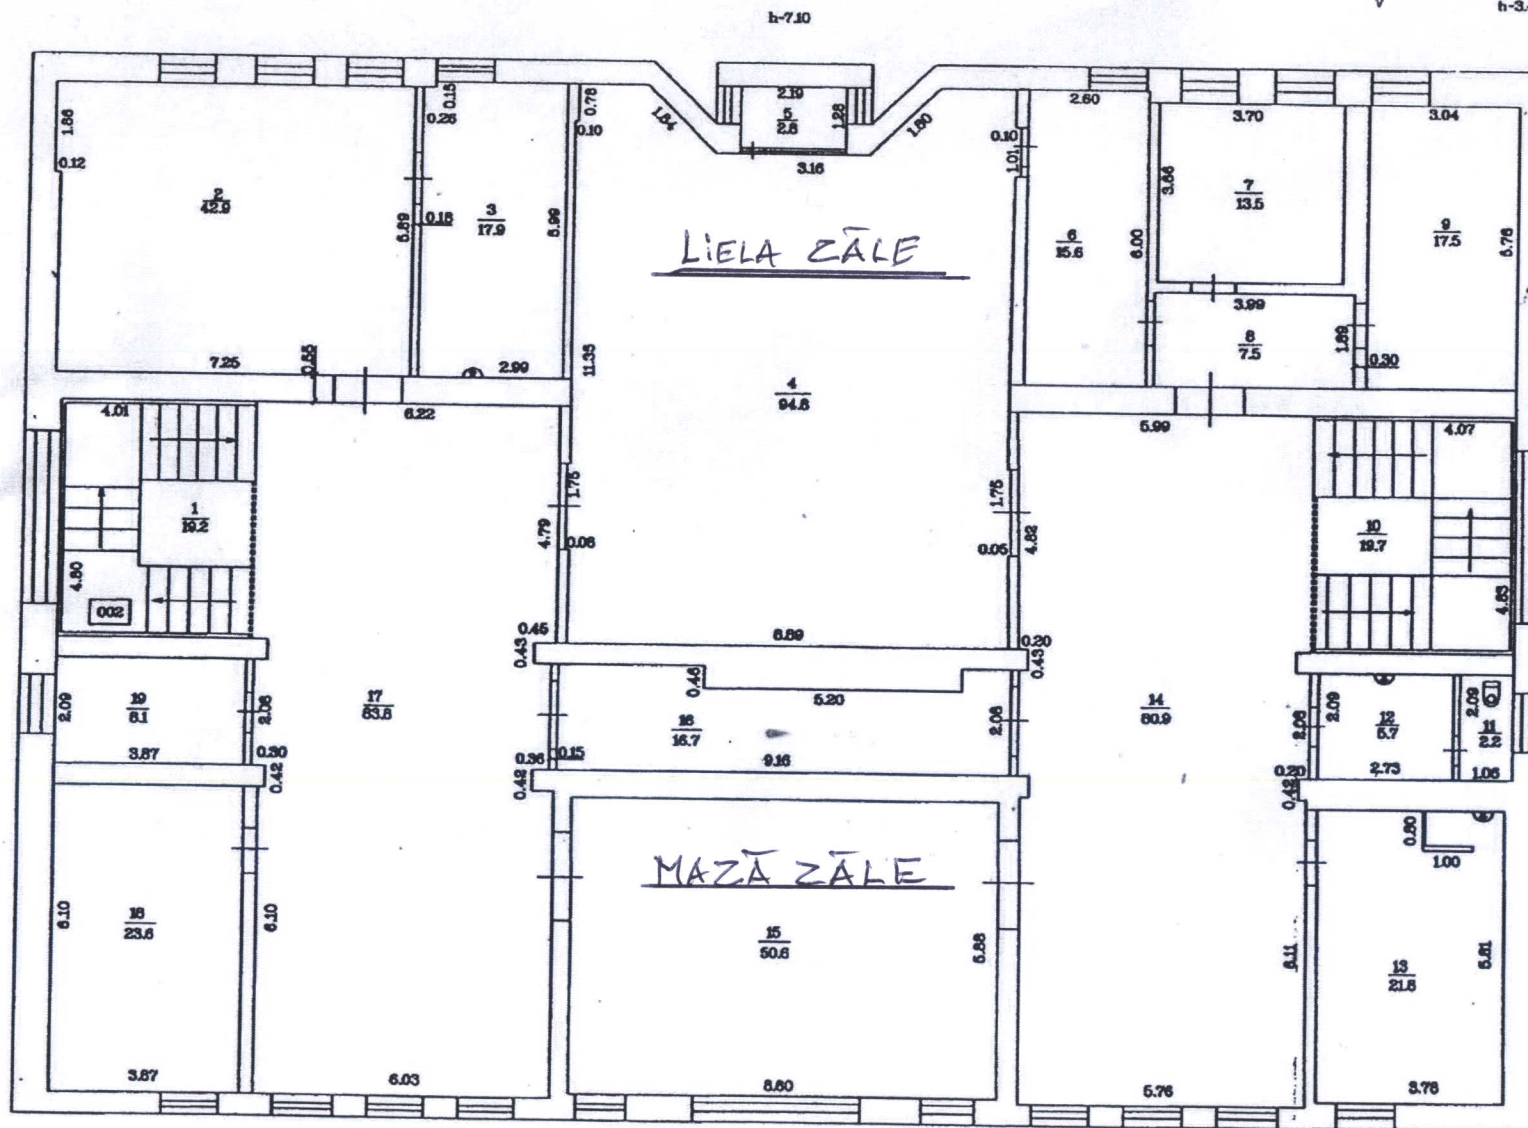


Mērogs 1:100

Rīves kadastra apzīmējums 0500 / 001 / 8201 / 001

BŪVES 1 STĀVA PLĀNA SHĒMA (K. VALDEMĀRA 1, DAUGAVPILS)


h=4.00

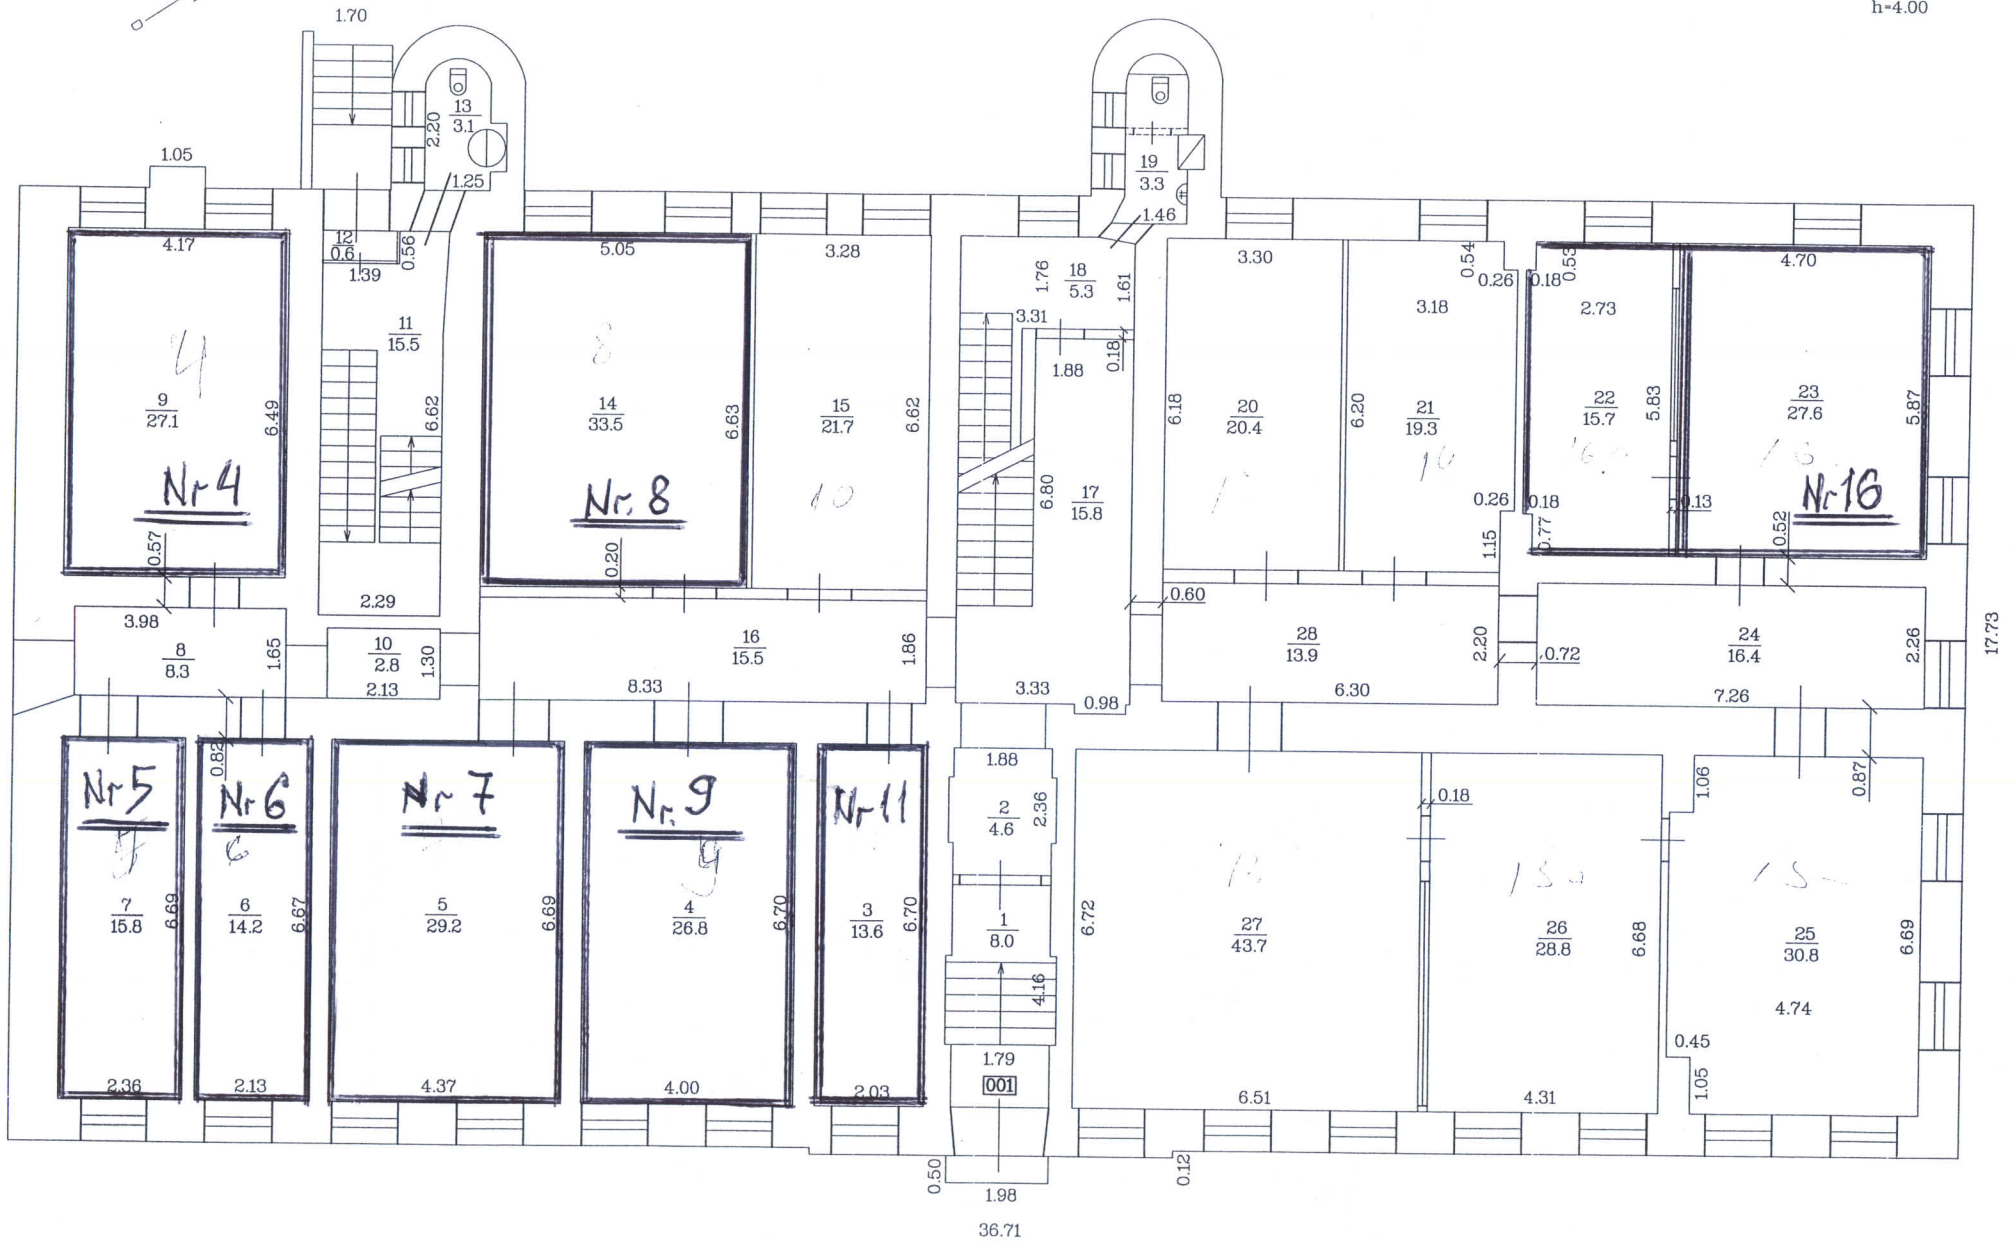


Mērogs 1:100

Būves kadastra apzīmējums 0500 / 001 / 5905 / 001

BŪVES _2_ STĀVA PLĀNA SHĒMA (K. VALDEMĀRA 1, DAUGAVPILS)

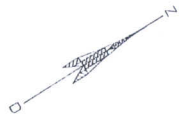


h=4.40
h=4.20
h=3.55

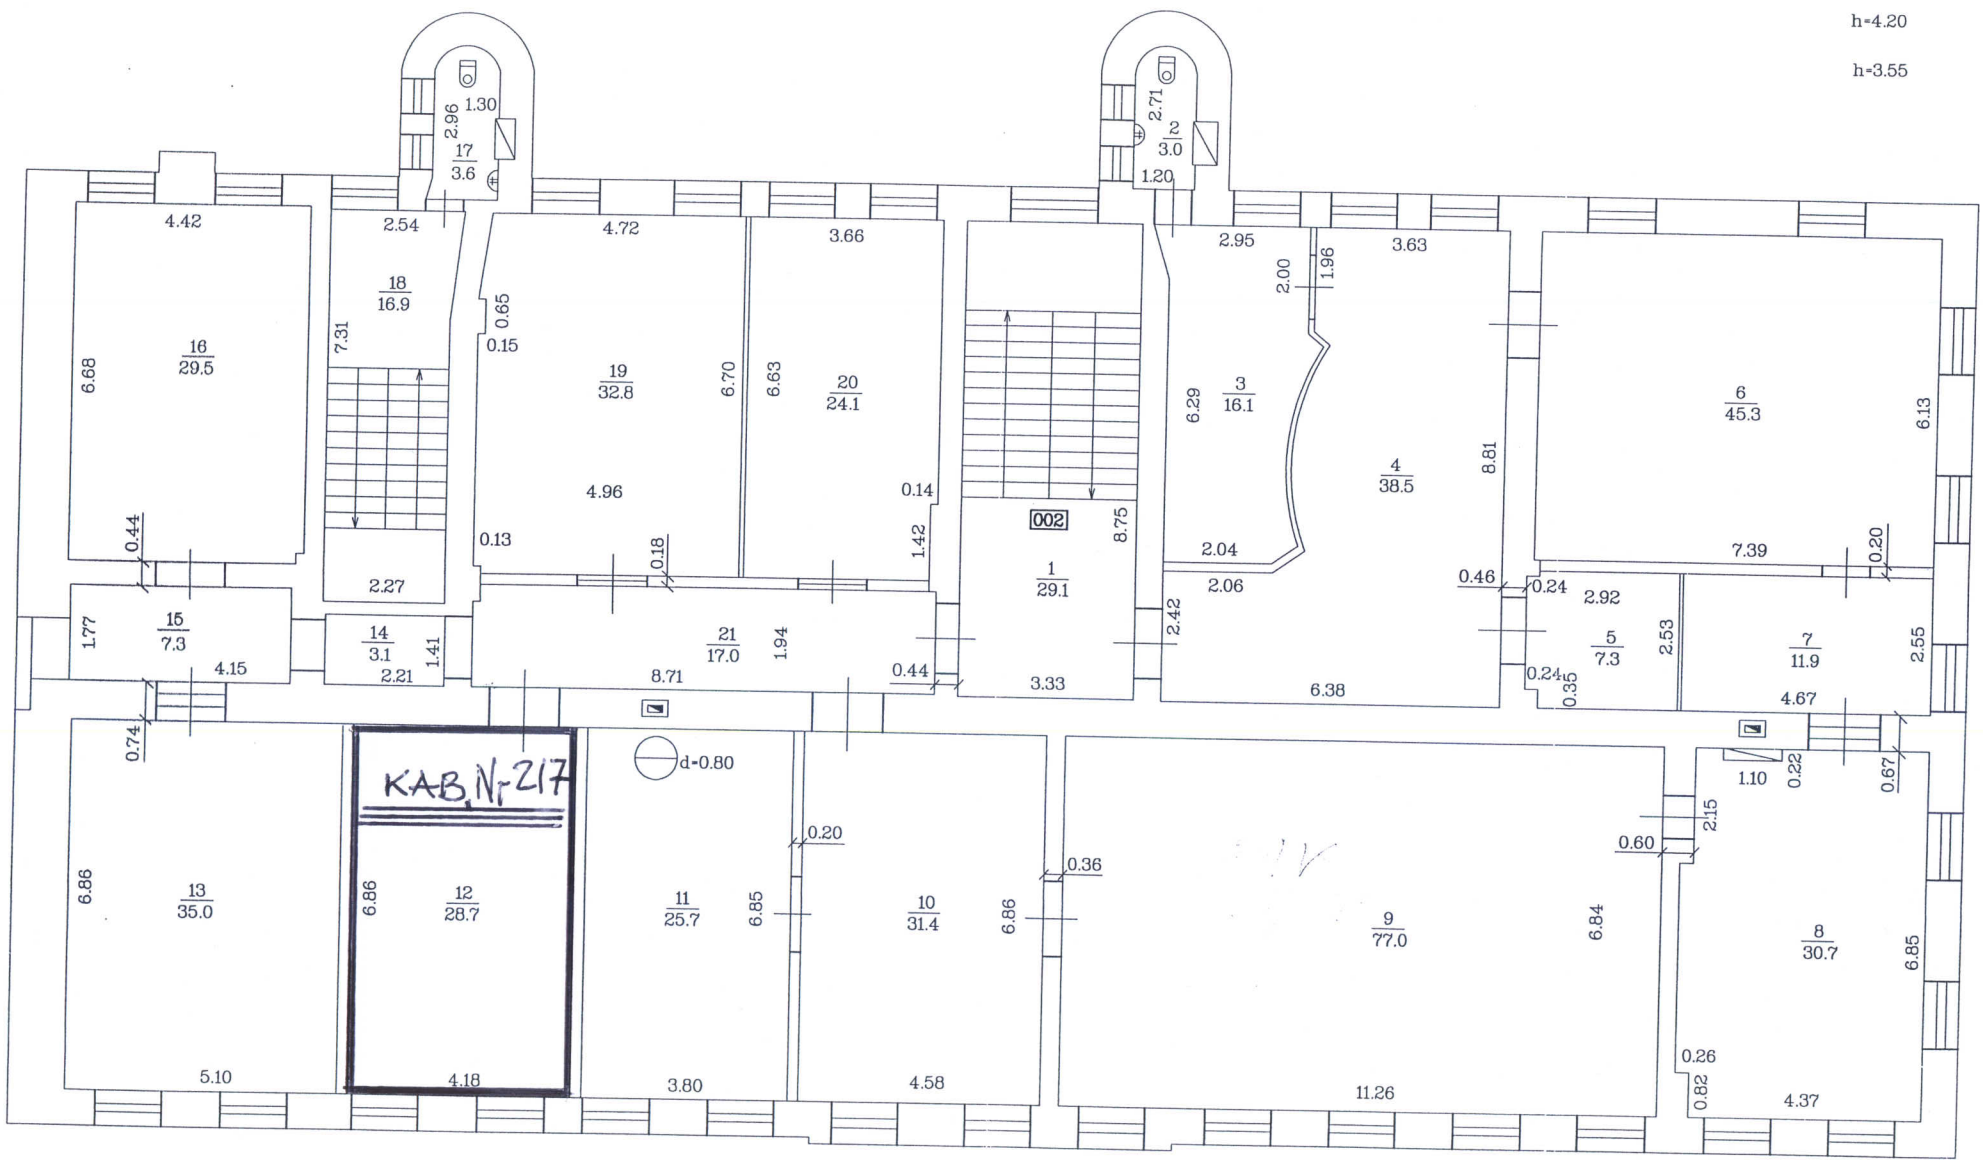

Mērogs 1:100


Būves kadastra apzīmējums 0500 / 001 / 5905 / 001

DAUGAUPILS PILSĒTAS domes PILSĒTPLĀNOŠANAS
UN BŪVNIECĪBAS DEPARTAMENTS, RAĪNA IELĀ 28, DAUGAUPILS

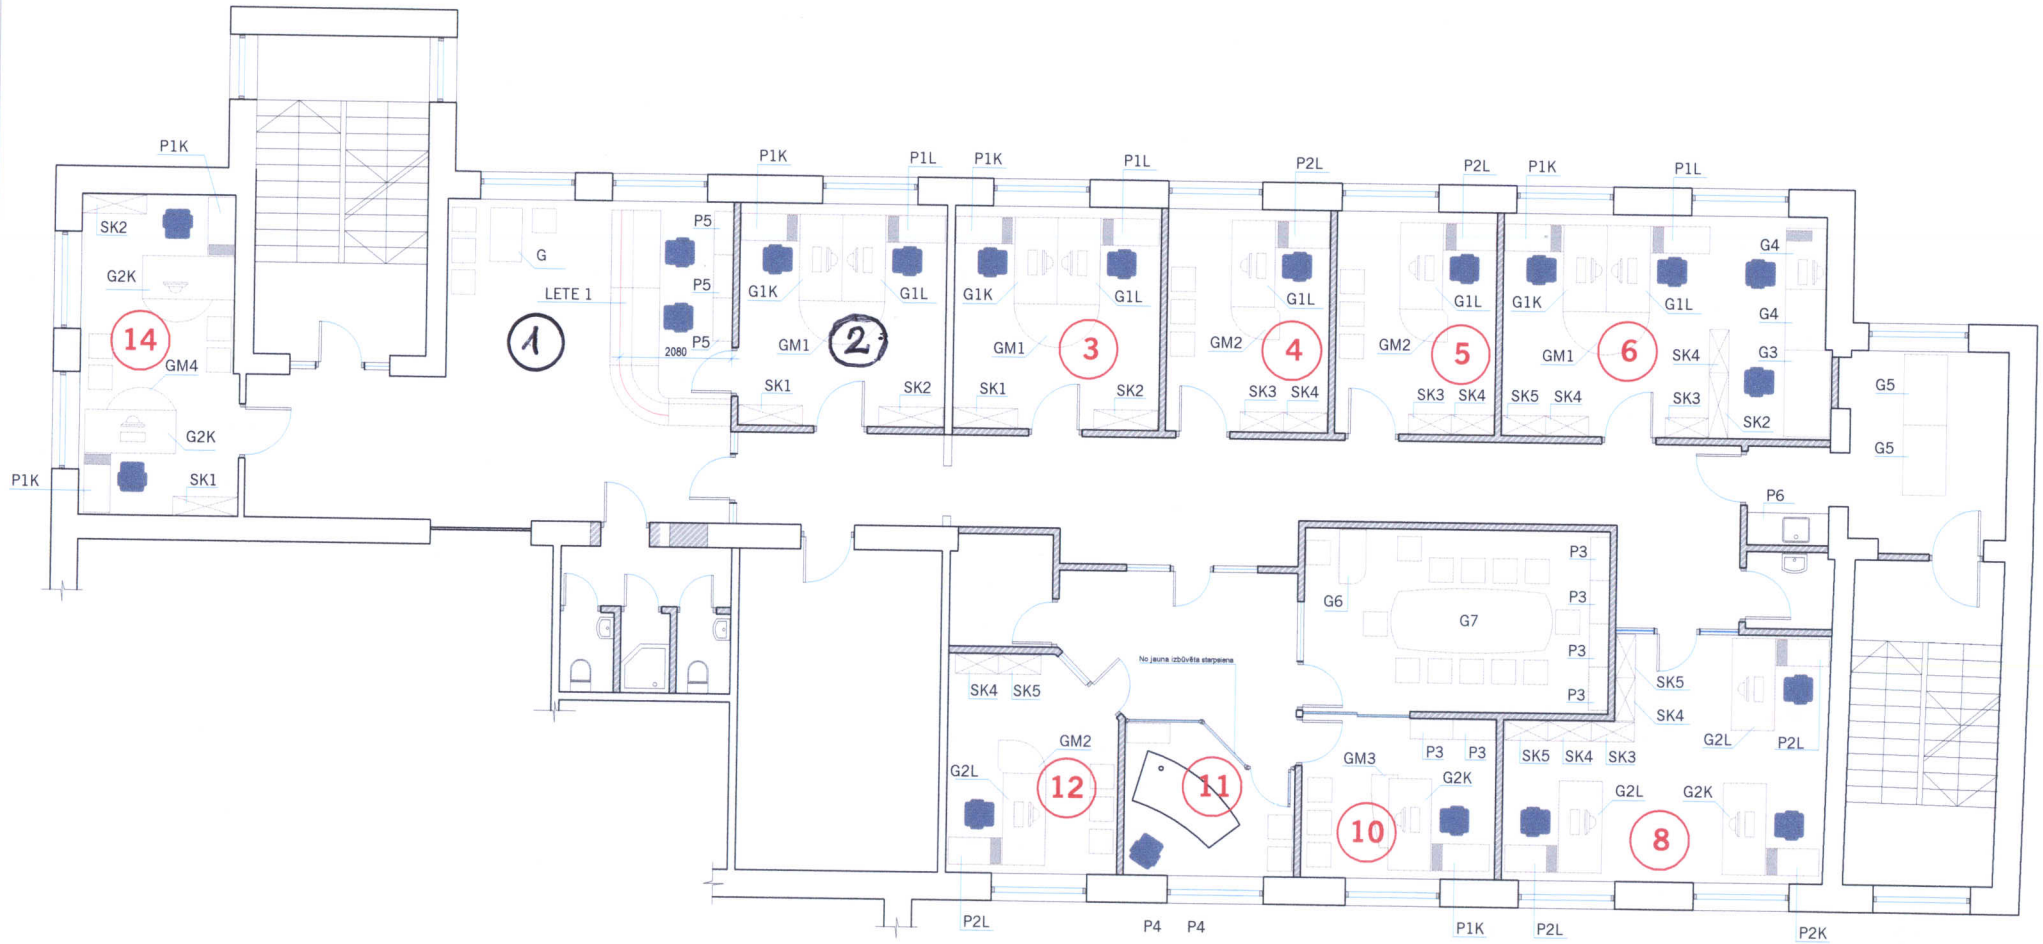

BŪVES 3. STĀVA PLANA SHĒMA

DAUGAUPILS BĀRĪNĪESAS TĒLPĀS,
RAINĀ IELĀ 27, DAUGAUPILS

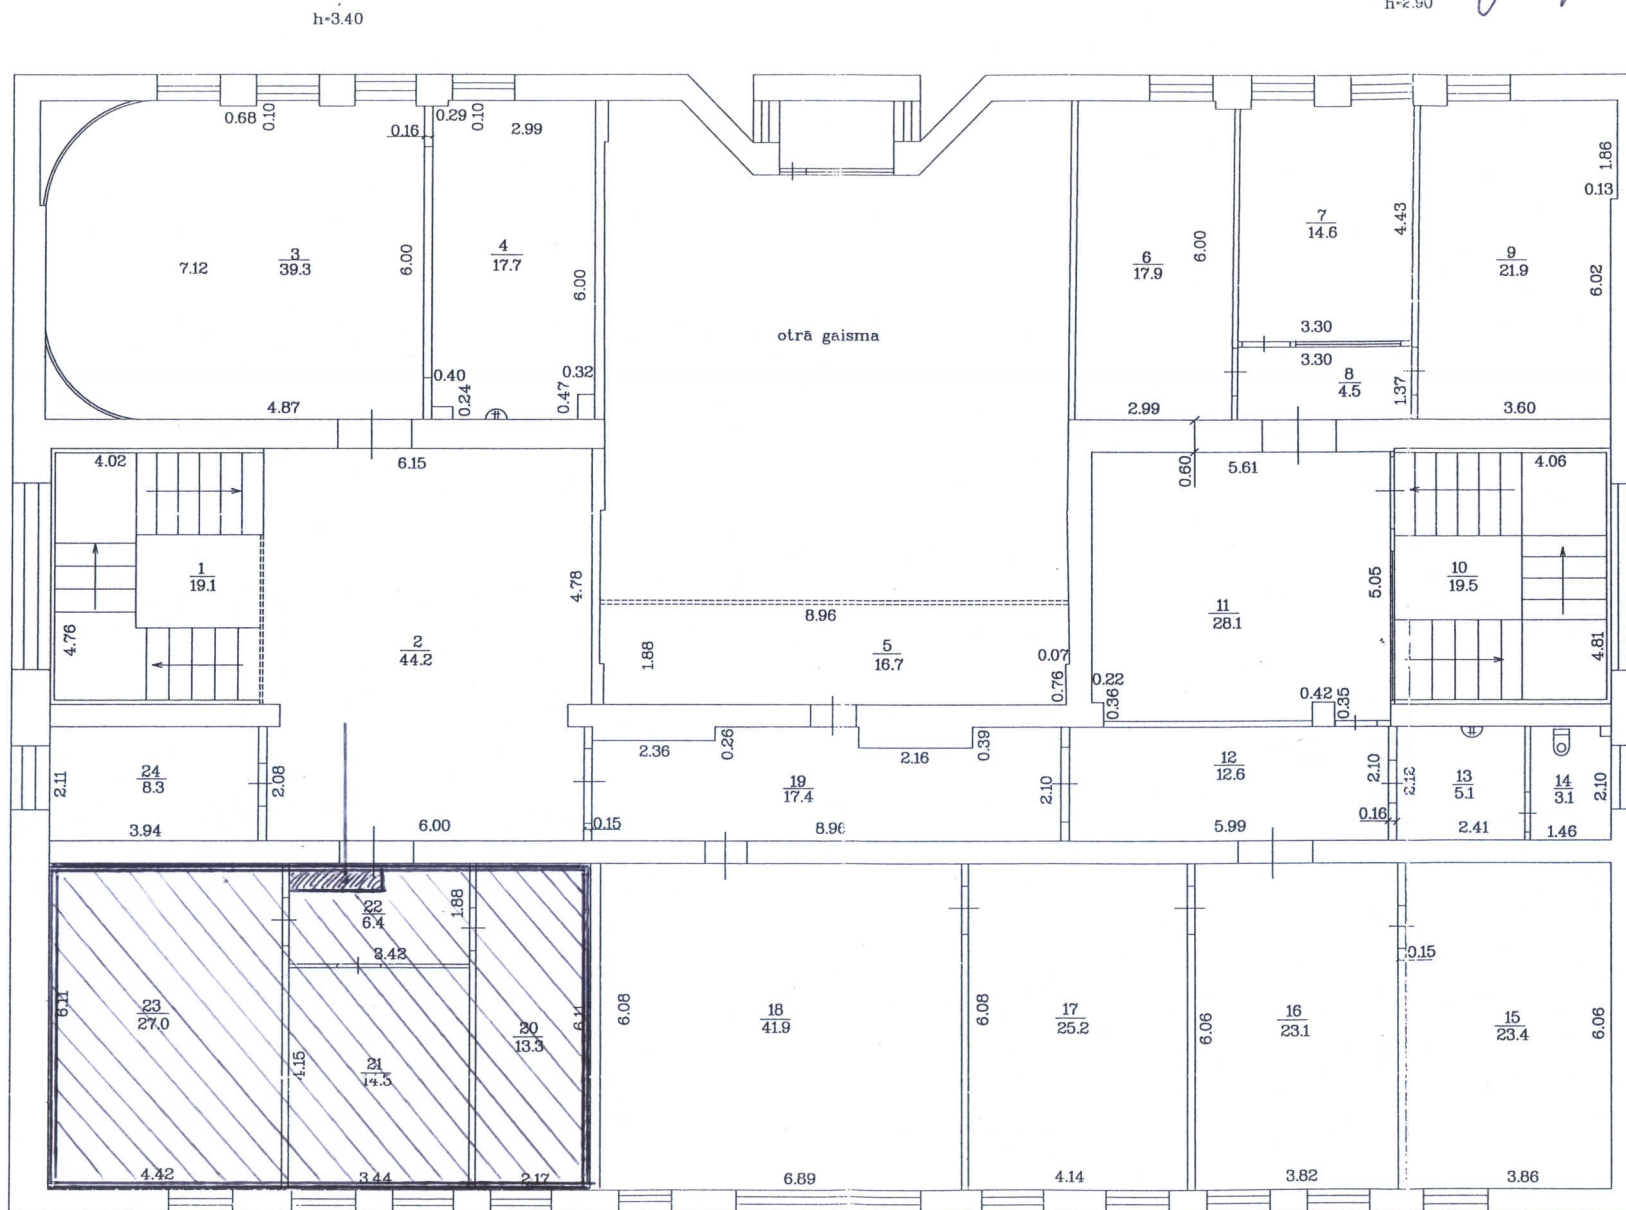

Mērogs 1:100

Būves kadastra apzīmējums 0500 / 001 / 8201 / 001