
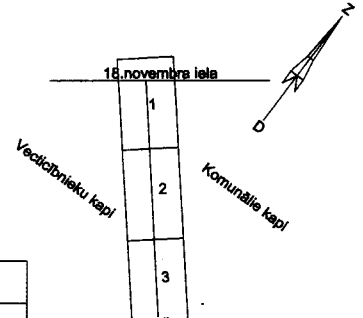


Topogrāfiskais plāns		SIA GEO Forest Reg.Nr.41503066202	
Objekts: 18.novembra ielā 214, Daugavpils.			
Pasūtītājs: Daugavpils pilsētas dome.			
Mērieks	V.Brūveris Sertifikāts Nr. BC-234	08.08.2014	
Mērieka palīgs	<i>A. TROJANO</i>	<i>08.08.2014</i>	
Mērieka palīgs			
		Lapa	Lapas
		1	3
		Mērogs 1:500	

Uzmērāma objekta novietojuma shēma



DAUGAVPILS PILSĒTAS EKSPLUATEJOŠO ORGANIZĀCIJU APĻIECINĀJUMS PAR PLĀNĀ
UZRĀDĪTO APAKŠZEMES KOMUNIKĀCIJU ATBILSTĪBU ŠO ORGANIZĀCIJU ARHĪVU MATERIĀLIEM

ORGANIZĀCIJA	KOMUNIKĀCIJA	PARAKSTS	DATUMS	UZVĀRDS	PIEZĪMES
SIA "Daugavpils ūdens"	ŪDENS VADS, KANALIZĀCIJA		08.08.2014	S.Egorschenkov	
A/S "LATVIJAS GĀZE"	GĀZES VADS		08.08.2014	V.Larionovs	
PAS "DAUGAVPILS SILTUMTĪKLI"	SILTUMTĪKLI		08.08.2014	G.Borovskis	
AS "Sadales tīkls"	EL. KABELĪ		14.08.2014	V.Jevsejevs	
SIA "Dautkom TV"	TV. KABELĪ		14.08.2014	V.Gorelik	
SIA "LATTELEKOM"	TELEFONA KABELĪ		13.08.2014	K.Simonovs	
DPPi "Kommunālās saimniecības pārvalde"	EL. KABELĪ LIETUS KANALIZĀCIJA		08.08.2014	V.Kuzmins	
SIA "Latvijas Propāna Gāze"	GĀZES VADS		13.08.2014	A.Vasiļonoks	
AS "Latvijas elektriskie tīkli"	EL. KABELĪ		27.08.2014	G.Melderis	


REGISTRĒTS
DAUGAVPILS PILSĒTAS DOMES
PILSĒTPLĀNOŠANAS UN BŪVNIECĪBAS DEPARTAMENTA
AUGŠTĀS DETĀLIZĀCIJAS TOPOGRĀFISKAIS INFORMĀCIJAS
DATUMĀZE
27.08.2014 Nr. 8.2.45/122
S.TROJANO


SASKANOTS SARKANĀS LĪNIJAS

Daugavpils pilsētas domes
Pilsētplānošanas un būvniecības departamenta
galvenā arhitekta

Inga Ancāne
20.11.14. 18.11.14.

0500028011

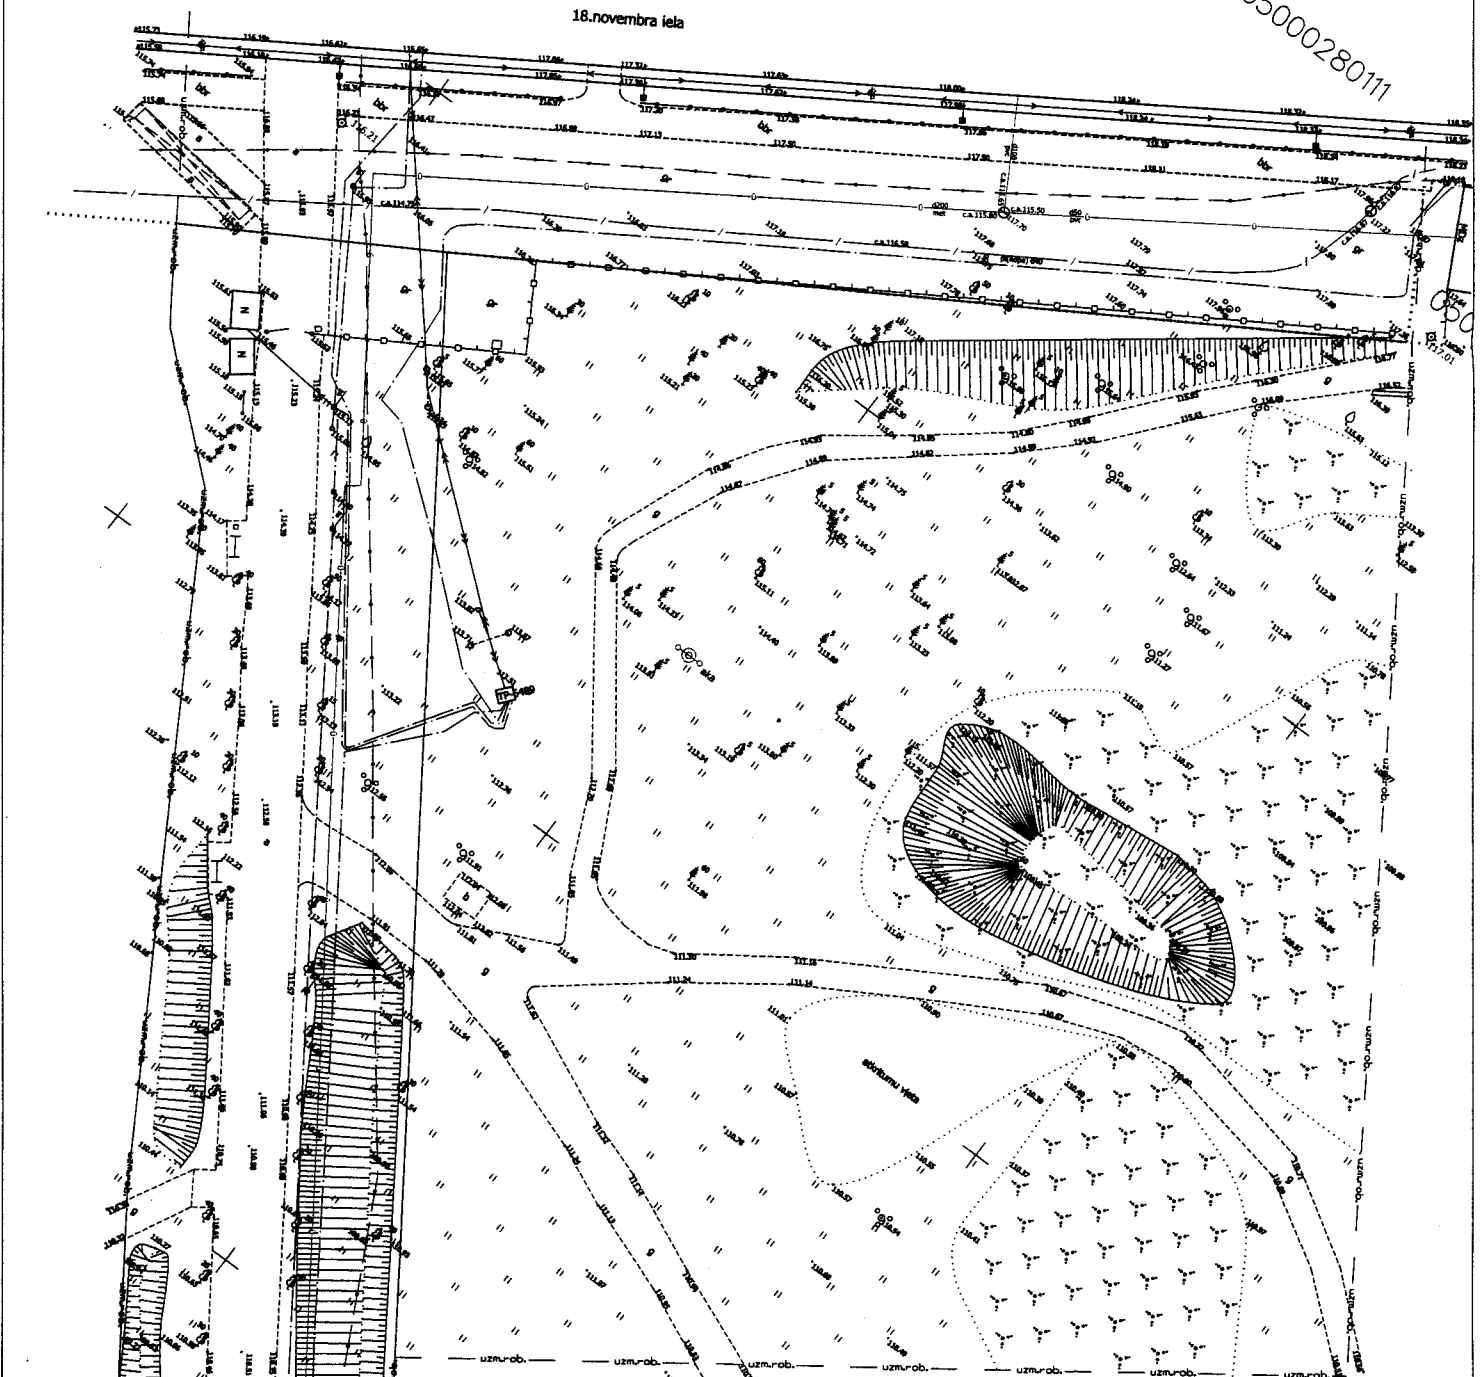

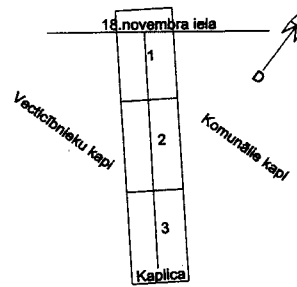


X=196350
Y=661150

05000250106

05000060901

X=196350
Y=661200

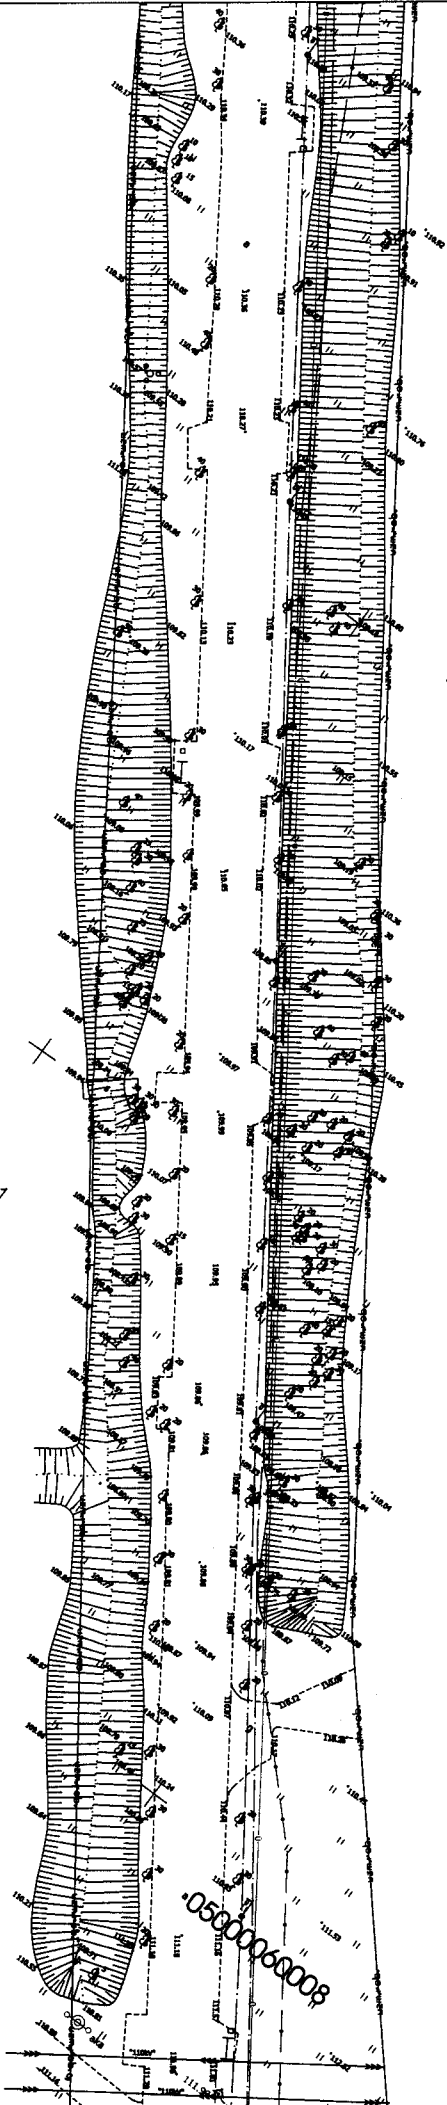


PIEZĪMES:

1. LKS-92 TM koordinātu sistēma.
Mēroga koeficients 0.999918
2. Baltijas augstumu sistēma.
3. Topogrāfiskā uzmērījuma platība - 2.6ha
4. Uzmērīšana veikta 2014. gada jūlijā.
5. Kadastra informācija atbilst VZD kadastra kartei.
6. Kadastra informācija iegta no www.kadastrs.lv 14.08.2014.
Datne 635436051640277500.dgn
7. Zemes vienību robežas ir attālotas atbilstoši zemes kadastrālās uzmērīšanas un vietējā ģeodēziskā tīkla precizitātei un var nesakrist ar situāciju plānā.
8. Inženiertehniskās komunikācijas daļēji apsektas dabā un saīdinātas apkalpojošās organizācijās.
9. Topogrāfiskie apzīmējumi attēloti atbilstoši MK 24.04.2012. noteikumu Nr.281 "Augstas detalizācijas topogrāfiskās informācijas un tās centrālās datubāzes noteikumi" 1.pielikumam.
10. Uzmērīšanai izmantoti ar LatPos korekcijām RTK režīmā noteiktie atbilstpunkti: (LatPos bāzes stacija Daugavpils)
11. Ielu sarkanās līnijas attēlotas atbilstoši pašvaldības teritorijas plānojumam.




Reģ.Nr.41503066202

Topogrāfiskais plāns			
Objekts:18.novembra ielā 214, Daugavpils.			
Pasūtītājs: Daugavpils pilsētas dome.			
Mēmiēks	V.Brūveris Sertifikāts Nr. BC-234	08.08.2014	
Mēmiēka palīgs	N. TOSKO	08.01.2014	
Mēmiēka palīgs			
Lapa	Lapas	Mērogs	
2	3	1 : 500	

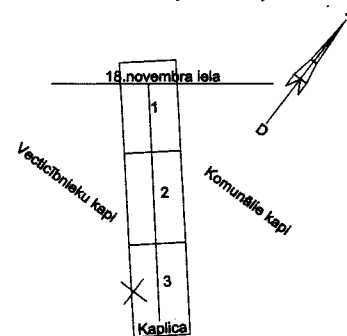


k=100150
l=661300

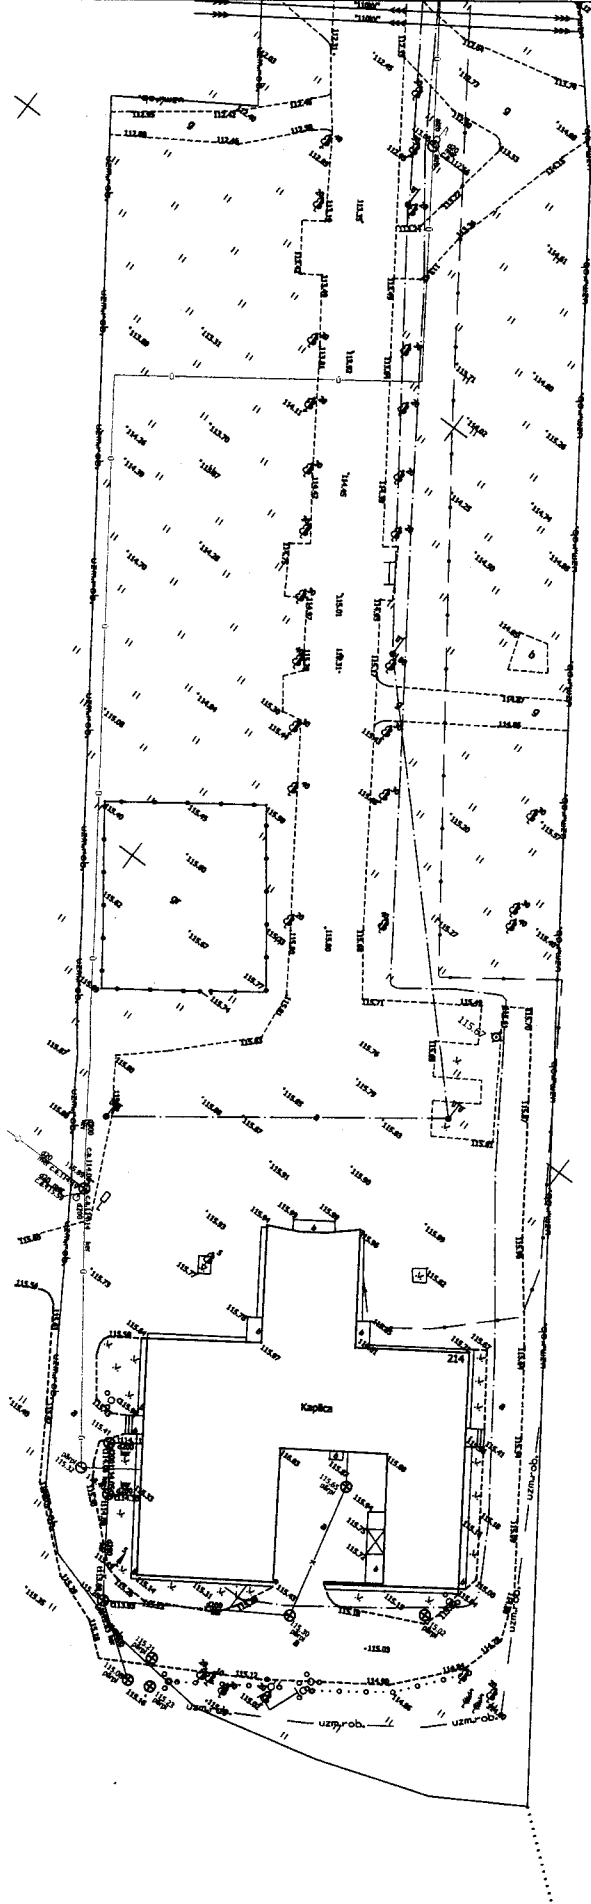

PIEZĪMES:

1. LKS-92 TM koordinātu sistēma.
- Mēroga koeficients 0.999918
2. Baltijas augstumu sistēma.
3. Topogrāfiskā uzmērējuma platība - 2.6ha
4. Uzmēršana veikta 2014. gada jūlijā.
5. Kadastra informācija atbilst VZD kadastra kartei.
6. Kadastra informācija ņemta no www.kadastra.lv 14.08.2014.
Datne 635436051640277500.dgn
Zemes vienību robežas ir attēlotas atbilstoši zemes kadastrālās uzmēršanas un vietējā ģeodēziskā tīkla precizitātei un var nesakrist ar situāciju plānā.
7. Inženiertehniskās komunikācijas daļēji apsektas dabā un pašorganizētas organizācijās.
8. Topogrāfiskie apzīmējumi atbilstoši MK 24.04.2012. noteikumu Nr.281 "Augstas detalizācijas topogrāfiskās informācijas un tās centrālās datubāzes noteikumi" 1.pielikumam.
9. Uzmēršanai izmantoti ar LatPos korekcijām RTK režīmā noteiktie atbalstpunkti. (LatPos bāzes stacija Daugavpils)
10. Ielu sarkanās līnijas attēlotas atbilstoši pašvaldības teritorijas plānojumam.

Topogrāfiskais plāns			 SIA GEO Forest Reģ.Nr.41503066202		
Objekts: 18.novembra ielā 214, Daugavpils.					
Pasūtītājs: Daugavpils pilsētas dome.					
Mērieks	V.Brūveris Seriflikāts Nr. BC-234	08.08.2014			
Mērieka palīgs	M. Tolozko	08.08.2014			
Mērieka palīgs			Lapa	Lapas	Mērogs
			3	3	1 : 500