


Plāns ar ŪK tīkliem.

M1:100

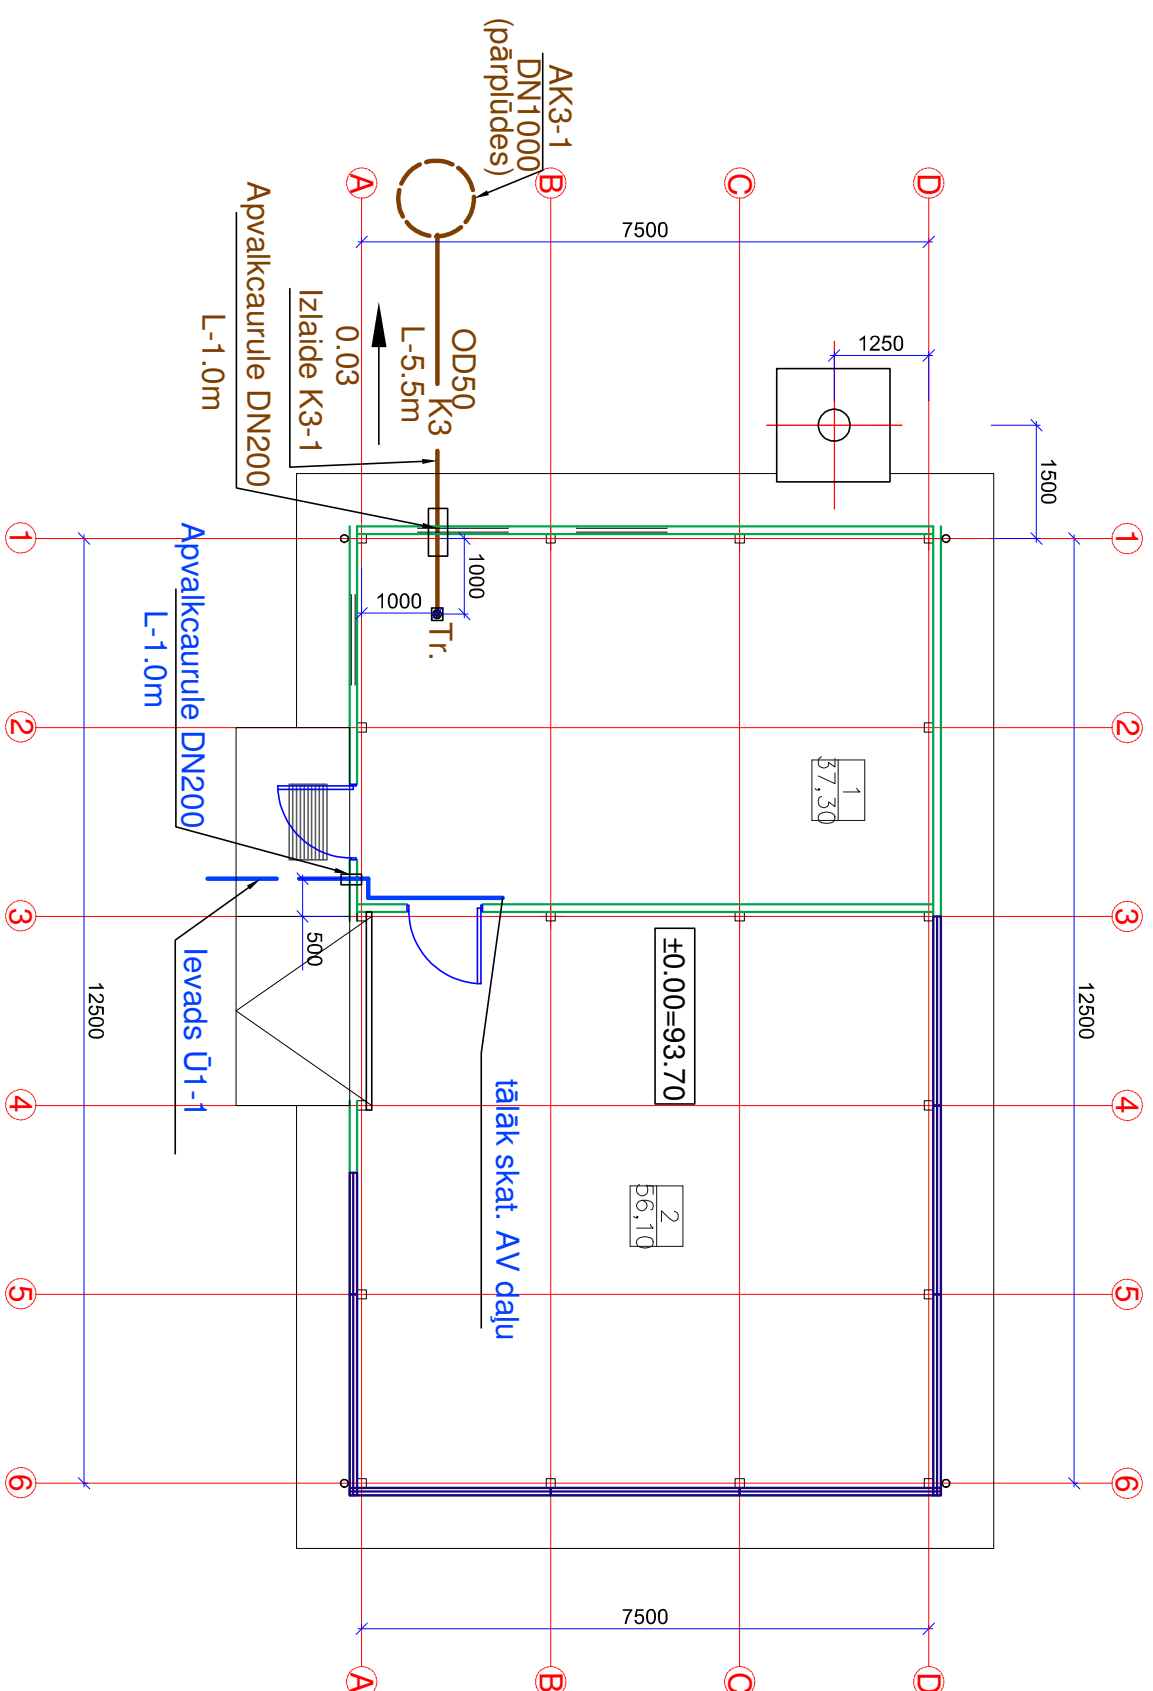


TEĻPU EKSPĻIKĀCIJA

Nr.	NOSAUKUMS	LAUKUMS, m ²
1	Katla telpa	37,30
2	Kurnāmnā noliktava	56,10
KOPĀ:		93,40


Shēma Ū1

M1:50

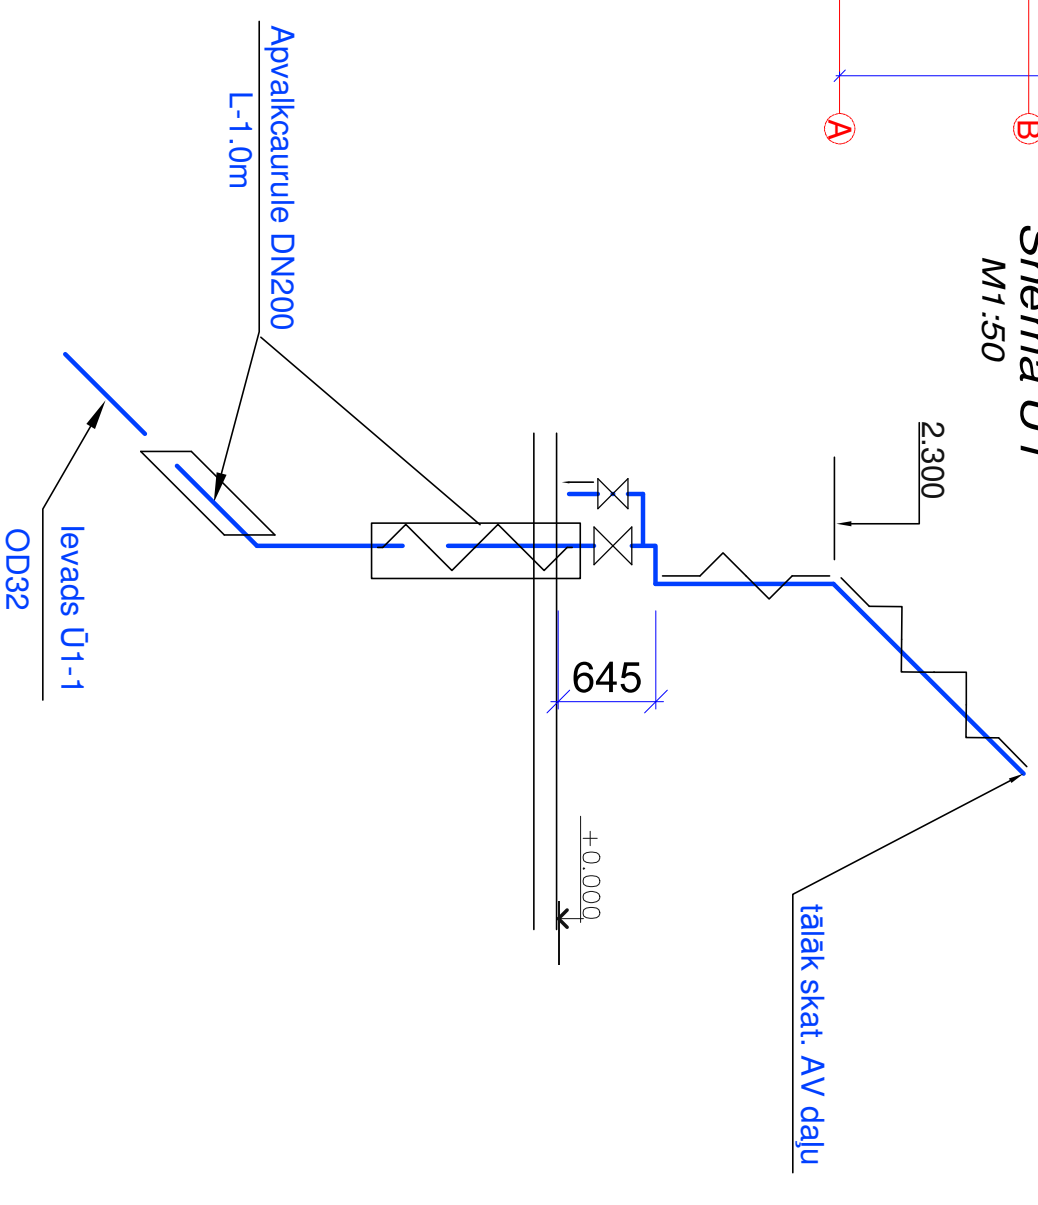

Shēma K3

M1:50

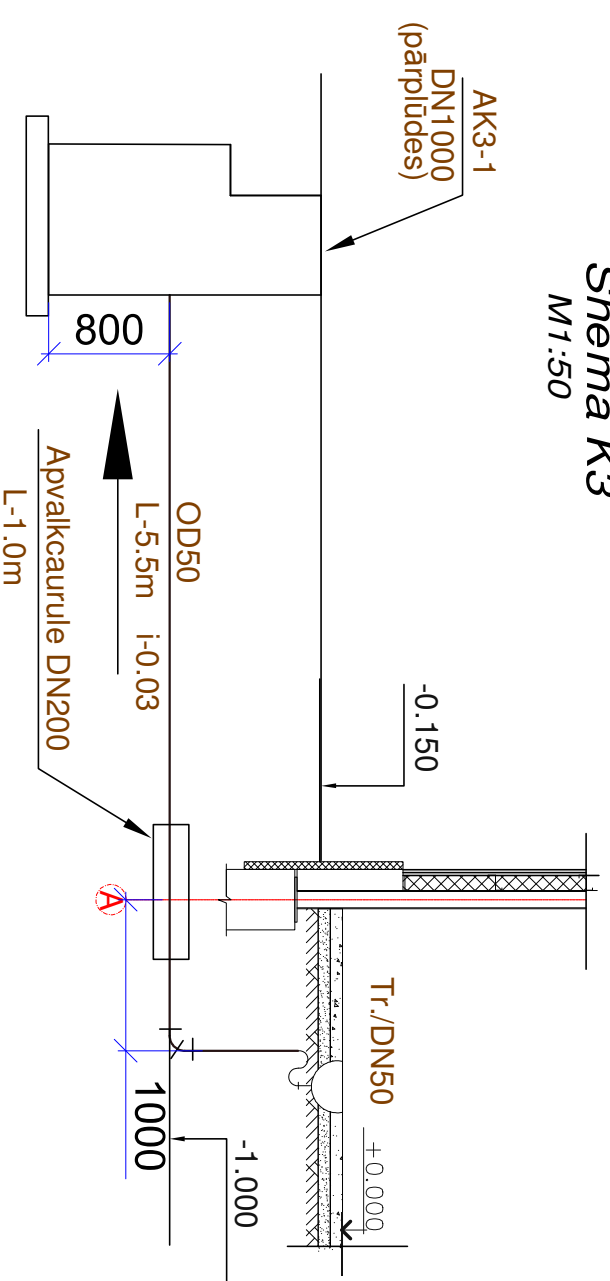

SIA LK projektu grupa
Raiņa iela 10-1, Daugavpils, LV-5401

Būvproj. daļas vadītāja	H. Rjabova	08.2013
Izstrād.	H. Rjabova	08.2013

SIA "Labiēkārtošana-D", reģ. Nr. 415063003033

1. pasāžieru iela 6, Daugavpils

BP-14-13

Siltumtīcās būvniecība (2. kārtā)

1. pasāžieru iela 6, Daugavpils

Katlu māja

Stadija

Lapa

Plāns ar ŪK tīkliem. Shēma K3. Shēma Ū1

TP

ŪK-2

M1:100

Reģ.Nr.