


Ēku un būvju eksplīkācija

Nr. p.k.	Nosaukums	Apbūves laukums m ²	Būv- apjoms m ³	Stāvu drošības pakāpe	Uguns- drošības pakāpe	Piezīmes
Projektējamās ēkas un būves						
1.	Siltumnīca (I kārtā)	672.0	2695.0	1	U-3	
2.	Iekraušanas laukums (I kārtā)	107.0				
3.	Katlu māja ar kurināmā noliktavu (II kārtā)	100.5	427.2	1	U-2B	
Esošās ēkas un būves						
4.	Garāžās	978.0		1		
5.	Dispečeru ēka	180.0		1		
6.	Caurlaides ēka	15.0		1		

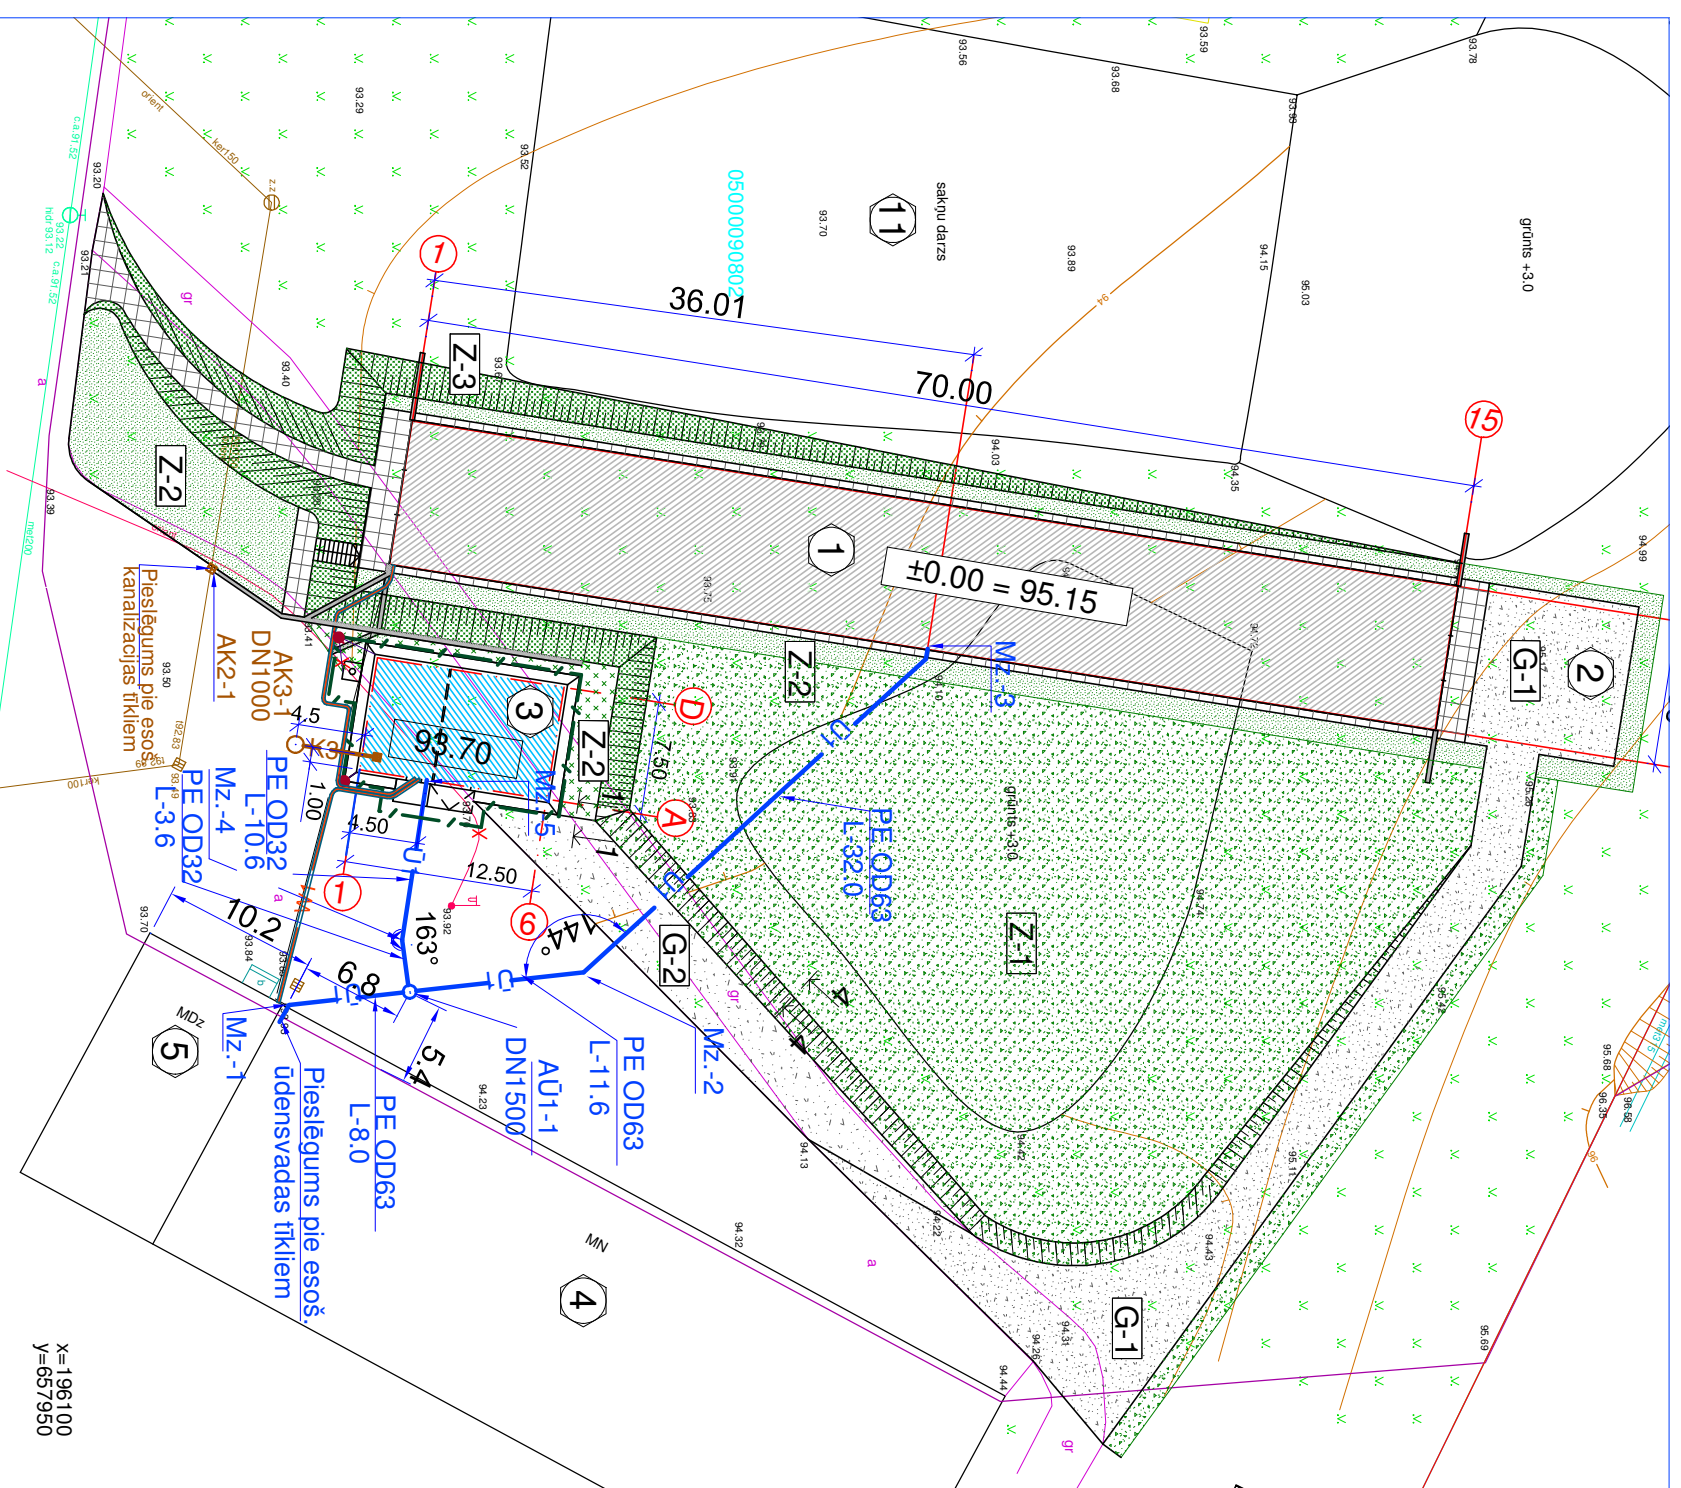

Piezīmes:

1. Nosacītos apzīmējumus skatīt rasējumā ŪKT-1 (vispārīgie rādītāji).
2. Tīklu trasējumu skatīt lapā ŪKT-2.
3. XX XX* - atzīme precizējama pēc atšuršanas būvniecības laikā.
4. Pirms darbu uzsākšanas, esošo komunikāciju iebūves dziļumi pieslēguma un ķeisošanas vietās ar esošiem tīkliem precizējami ar šurfešanu.
5. DN- nosacit. diametrs. OD -ārējais diametrs.



SIA LK projektu grupa
Raiņa iela 10-1, Daugavpils, LV-5401

Būvproj. daļas vadītāja	H. Riabova	08.2013	SIA "Labiēkārtošana-D", reģ. Nr. 415063003033 1. pasažieru ielā 6, Daugavpils	Siltumnīcas būvniecība 1. pasažieru ielā 6, Daugavpils (II. kārtā)	BP-14-13
Izstrād.	H. Riabova	08.2013			
Ģenerālplāns ar Ū tīkliem.			Stadija	Lapa	
		M1:500	Reģ.Nr.	TP	ŪKT-2