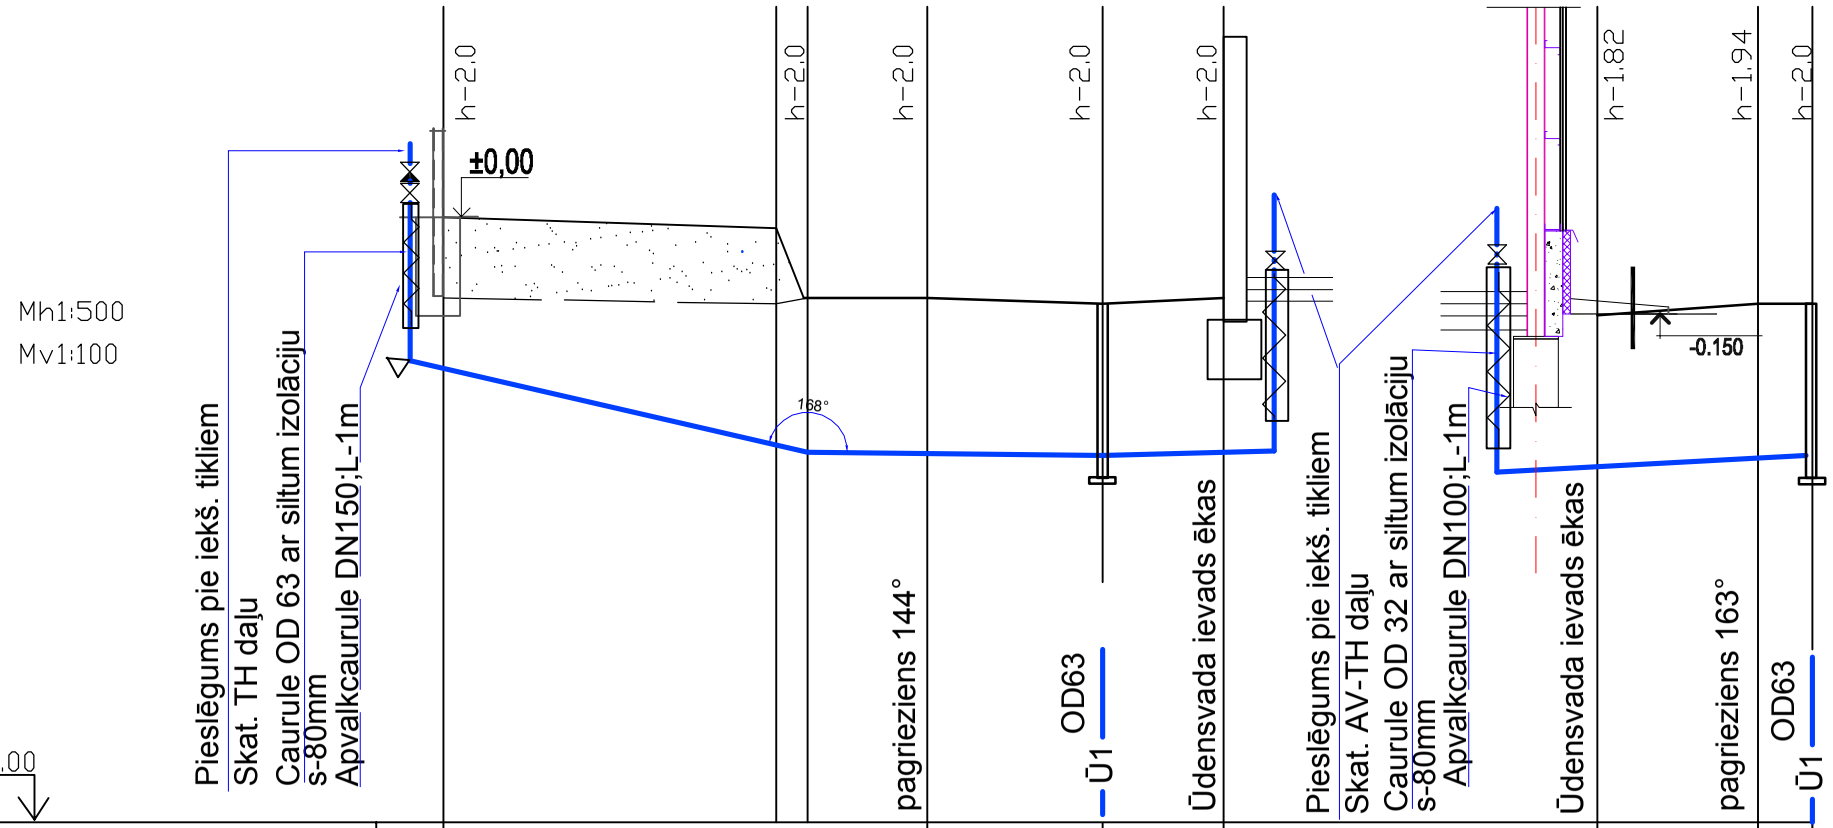
Mh1:500
Mv1:100
87.00
Pieslēgums pie iekš. tikliem
Skat. TH daļu
Caurule OD 63 ar siltum izolāciju
s-80mm
Apvalkcaurule DN150;L-1m
±0,00
h-2,0
168°
pagrieziens 144°
OD63
Ū1
Ūdensvada ievads ēkas
Pieslēgums pie iekš. tikliem
Skat. AV-TH daļu
Caurule OD 32 ar siltum izolāciju
s-80mm
Apvalkcaurule DN100;L-1m
h-1.82
-0.150
h-1.94
pagrieziens 163°
OD63
Ū1
Ūdensvada ievads ēkas

| | | |