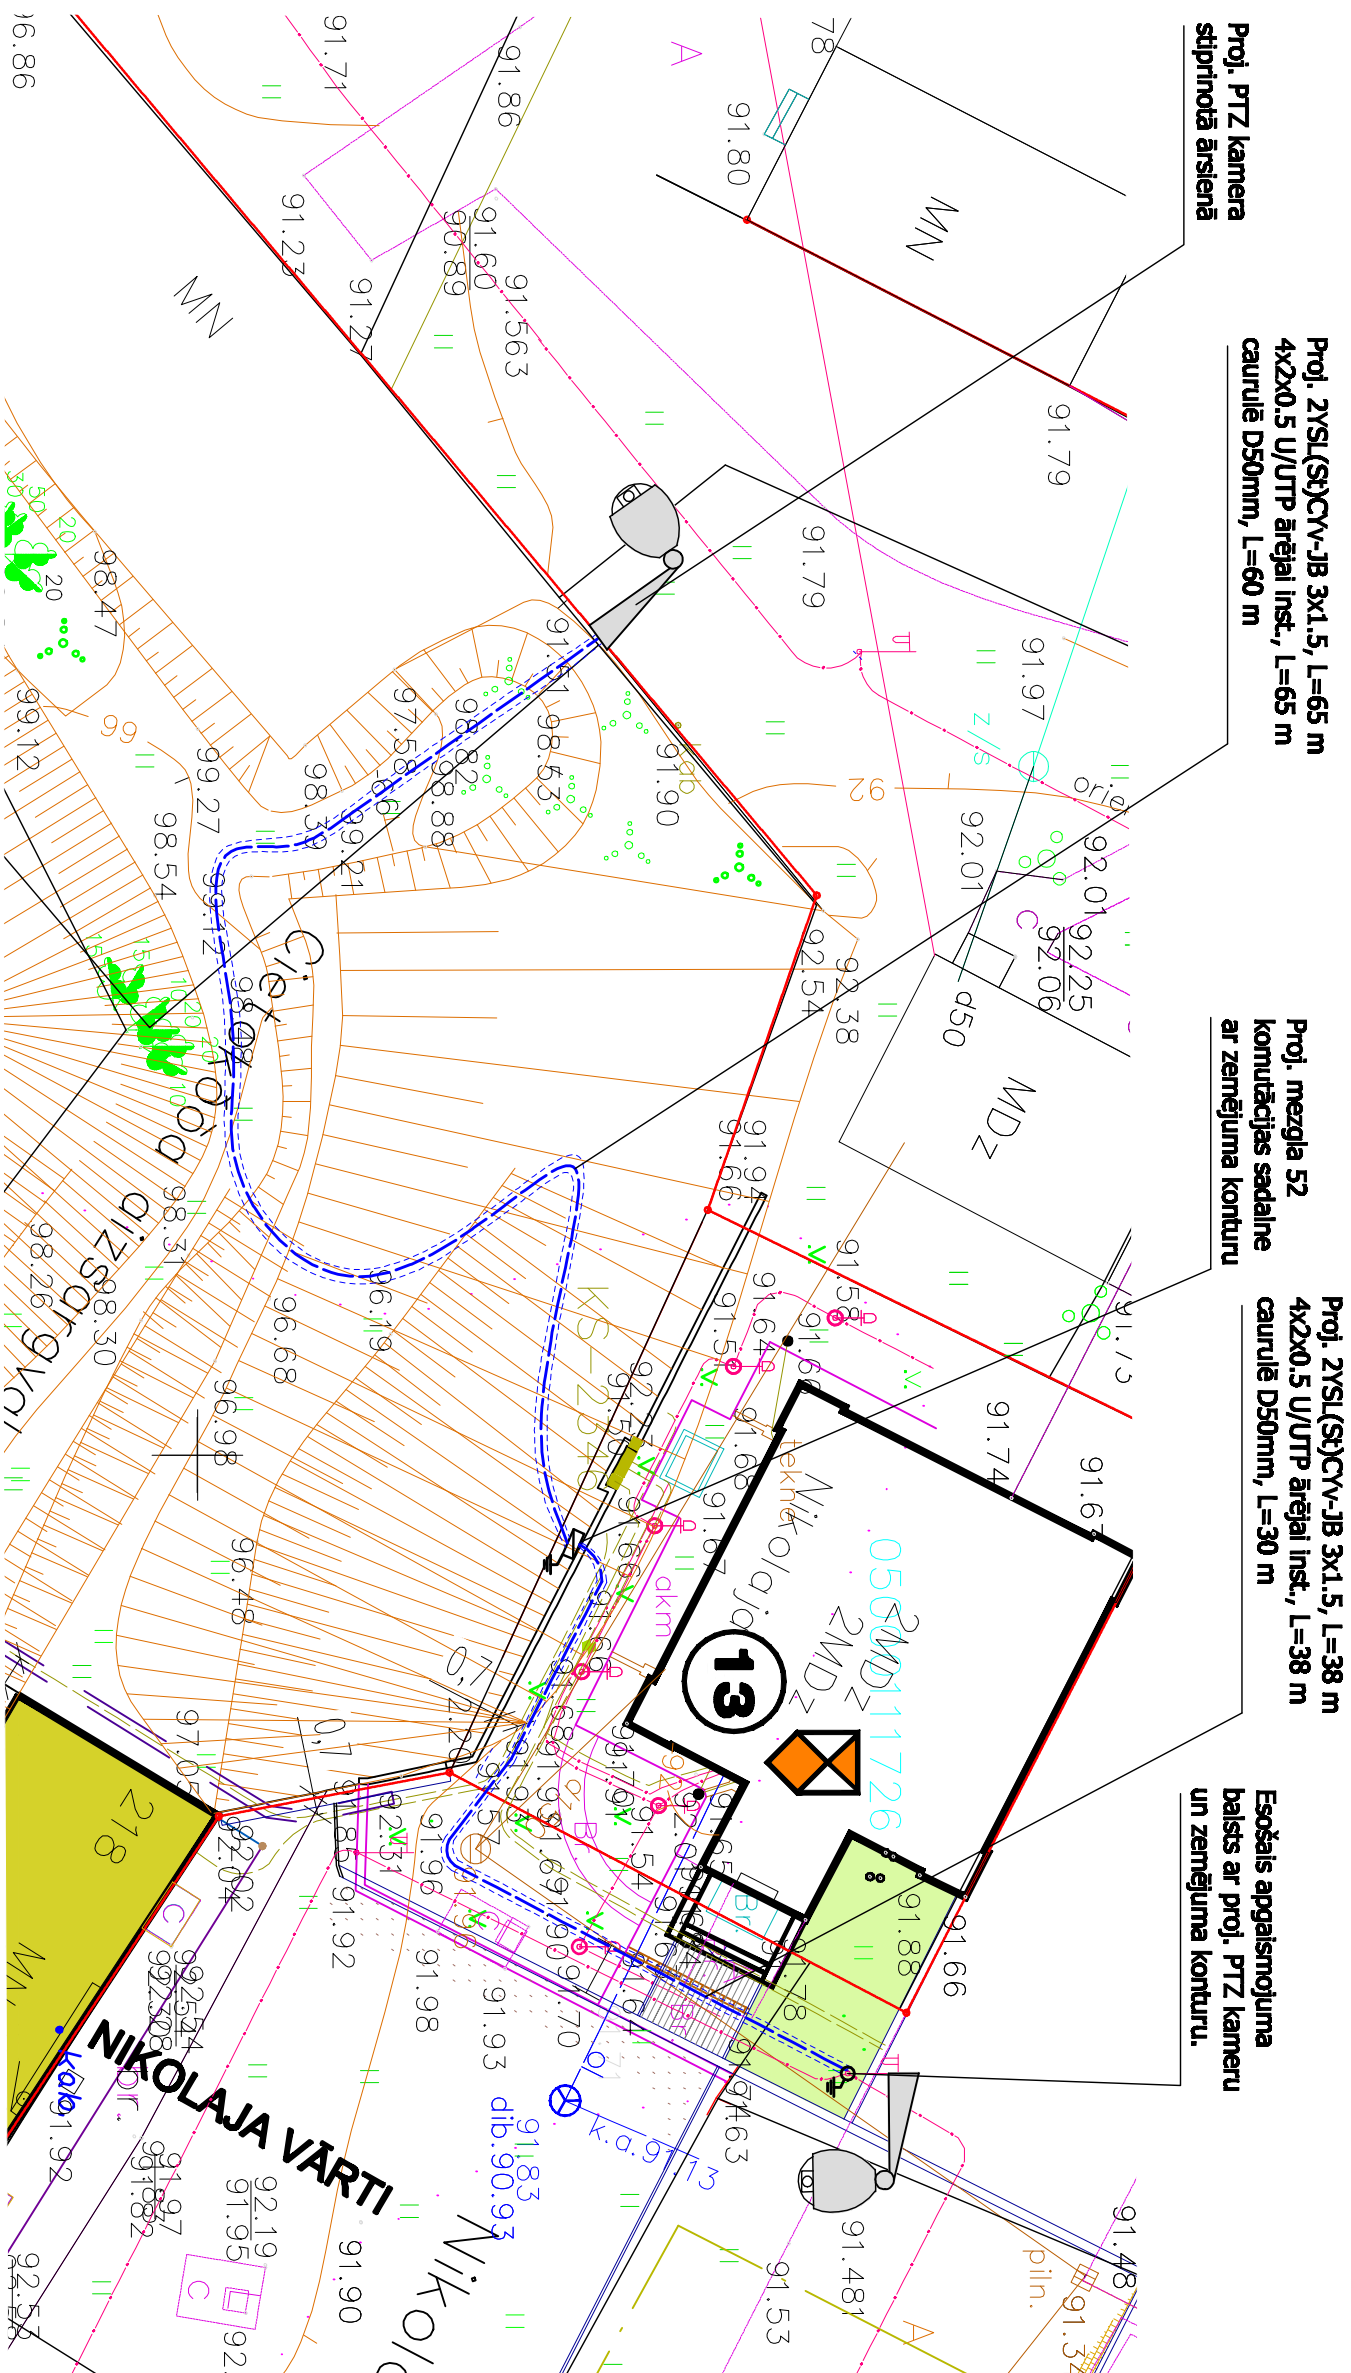


Mezģļa Nr.52. "Pie ekas Nikolaja ieļā 1.1/13" ārējo tīklu plāns

[illegible]