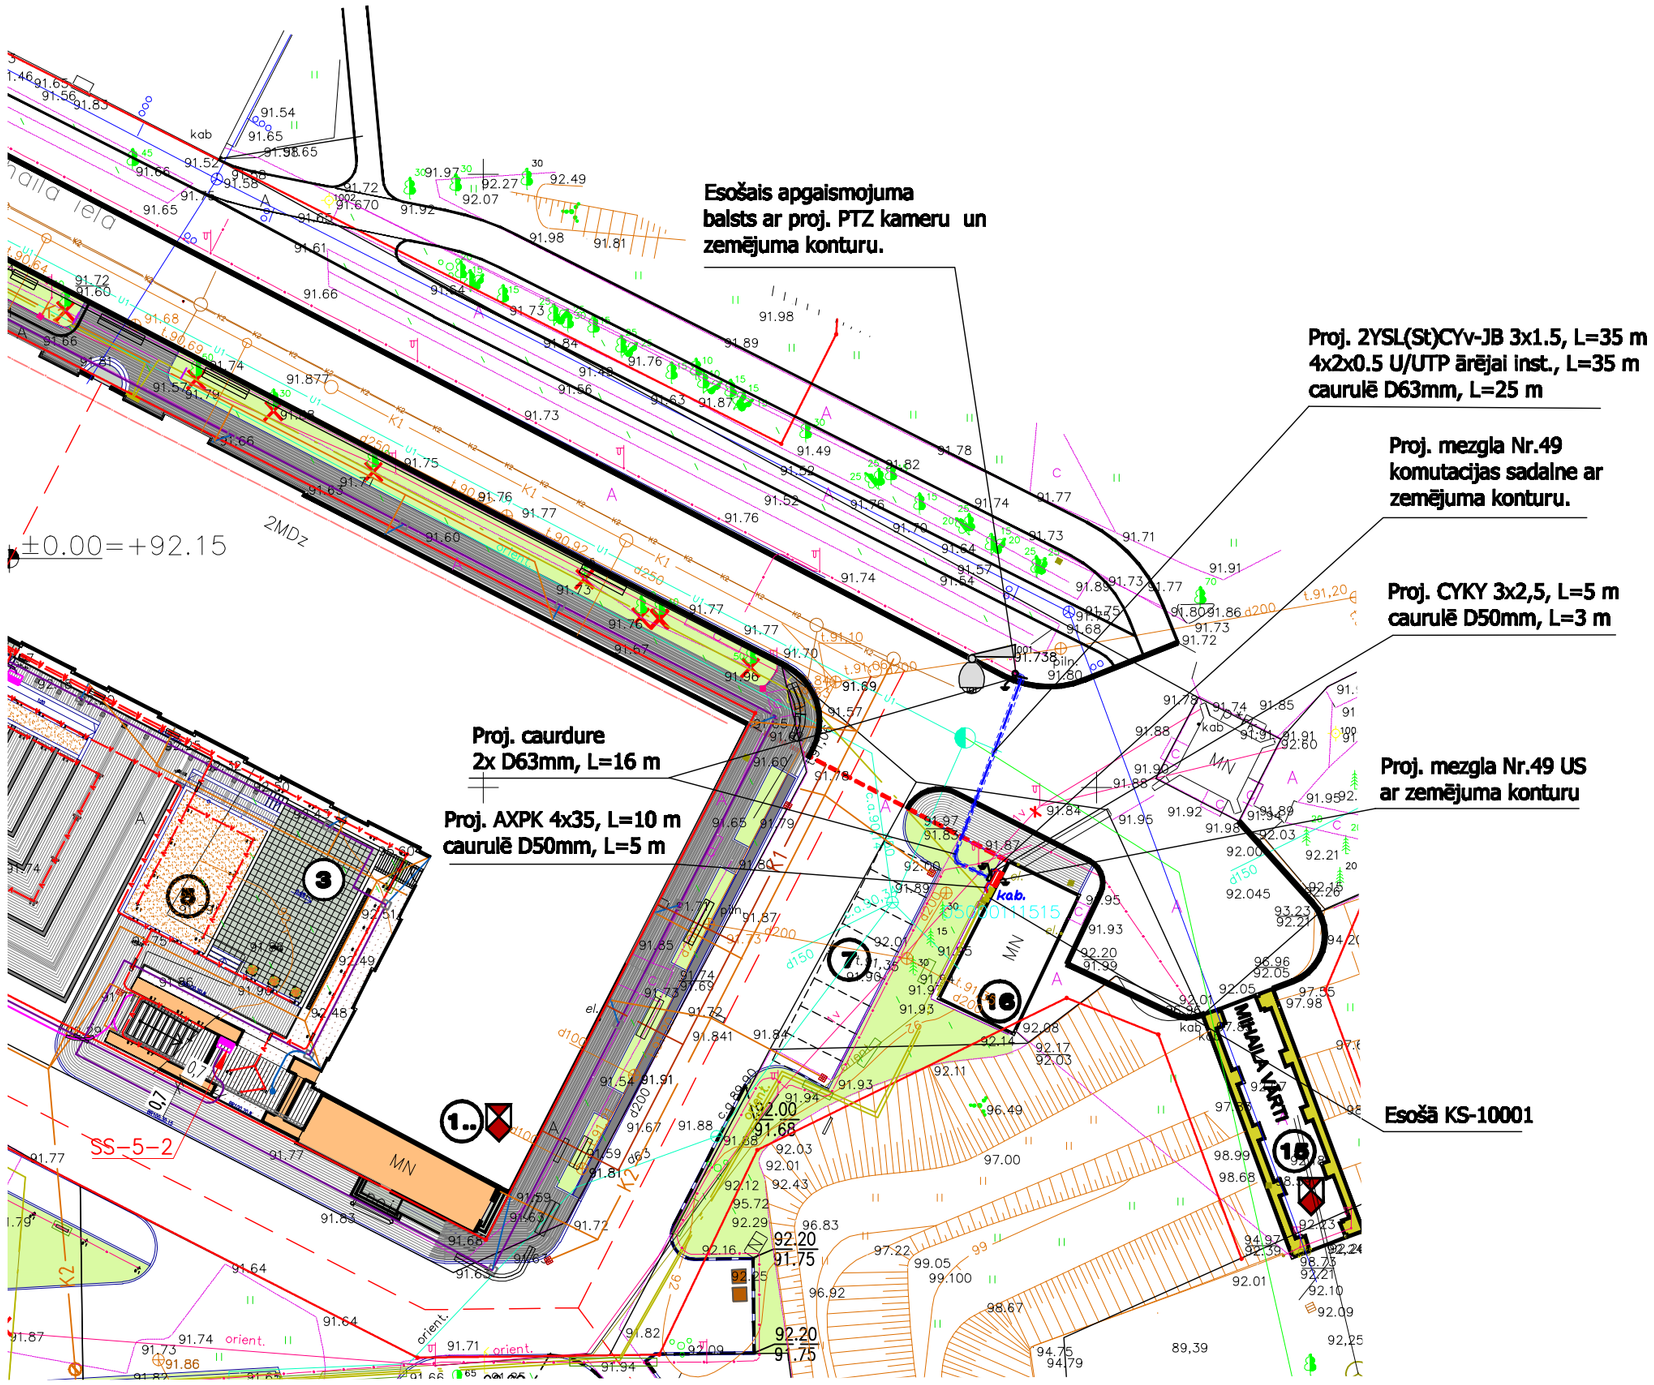

Projektējamā caurdure Nr.1, (M 1:200)

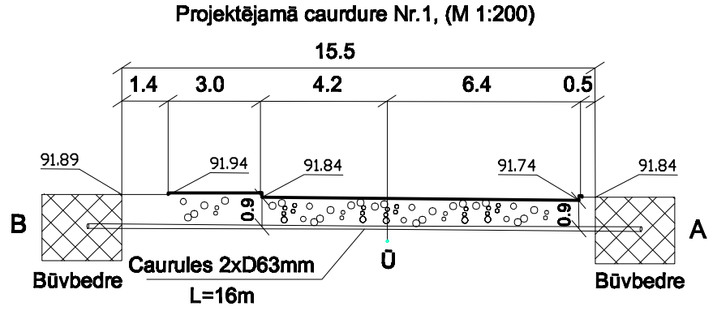

SIA „AntiCom" Zīdaiņa iela 61-39, Daugavpils, LV-5418, LATVIJA E-pasts: anticom@inbox.lv LR Uzņēmumu reģistra Nr. 41503033057 Būvkomersanta reģistrācijas Nr. 10057-R				Pasūtītājs:	Daugavpils pilsētas pašvaldības iestāde "Komunālās saimniecības pārvalde" Reģ.nr. 90009547852; Saules iela 5a, Daugavpilī, LV-5401.	2-9/16
				Objekts:	Videonovērošanas sistēmas paplašināšana Daugavpils pil 3. kārta.	
AMATS	VĀRDS, UZVĀRDS	PARAKSTS	DATUMS	Rasējums:	Mezgla Nr. 49 "Mihaila vārti izeja" ārējo tīklu plāns	
SŪVPROJ. VAD.	A. Rabīle		2015.12			
IZSTRĀDĀJA	A. Rabīle		2015.12			
				MĒROGS	RASĒJUMA MARKA	STADIJA / LAPA
				1:500	EST	PR / 26