


**JUMTA PLĀNS**

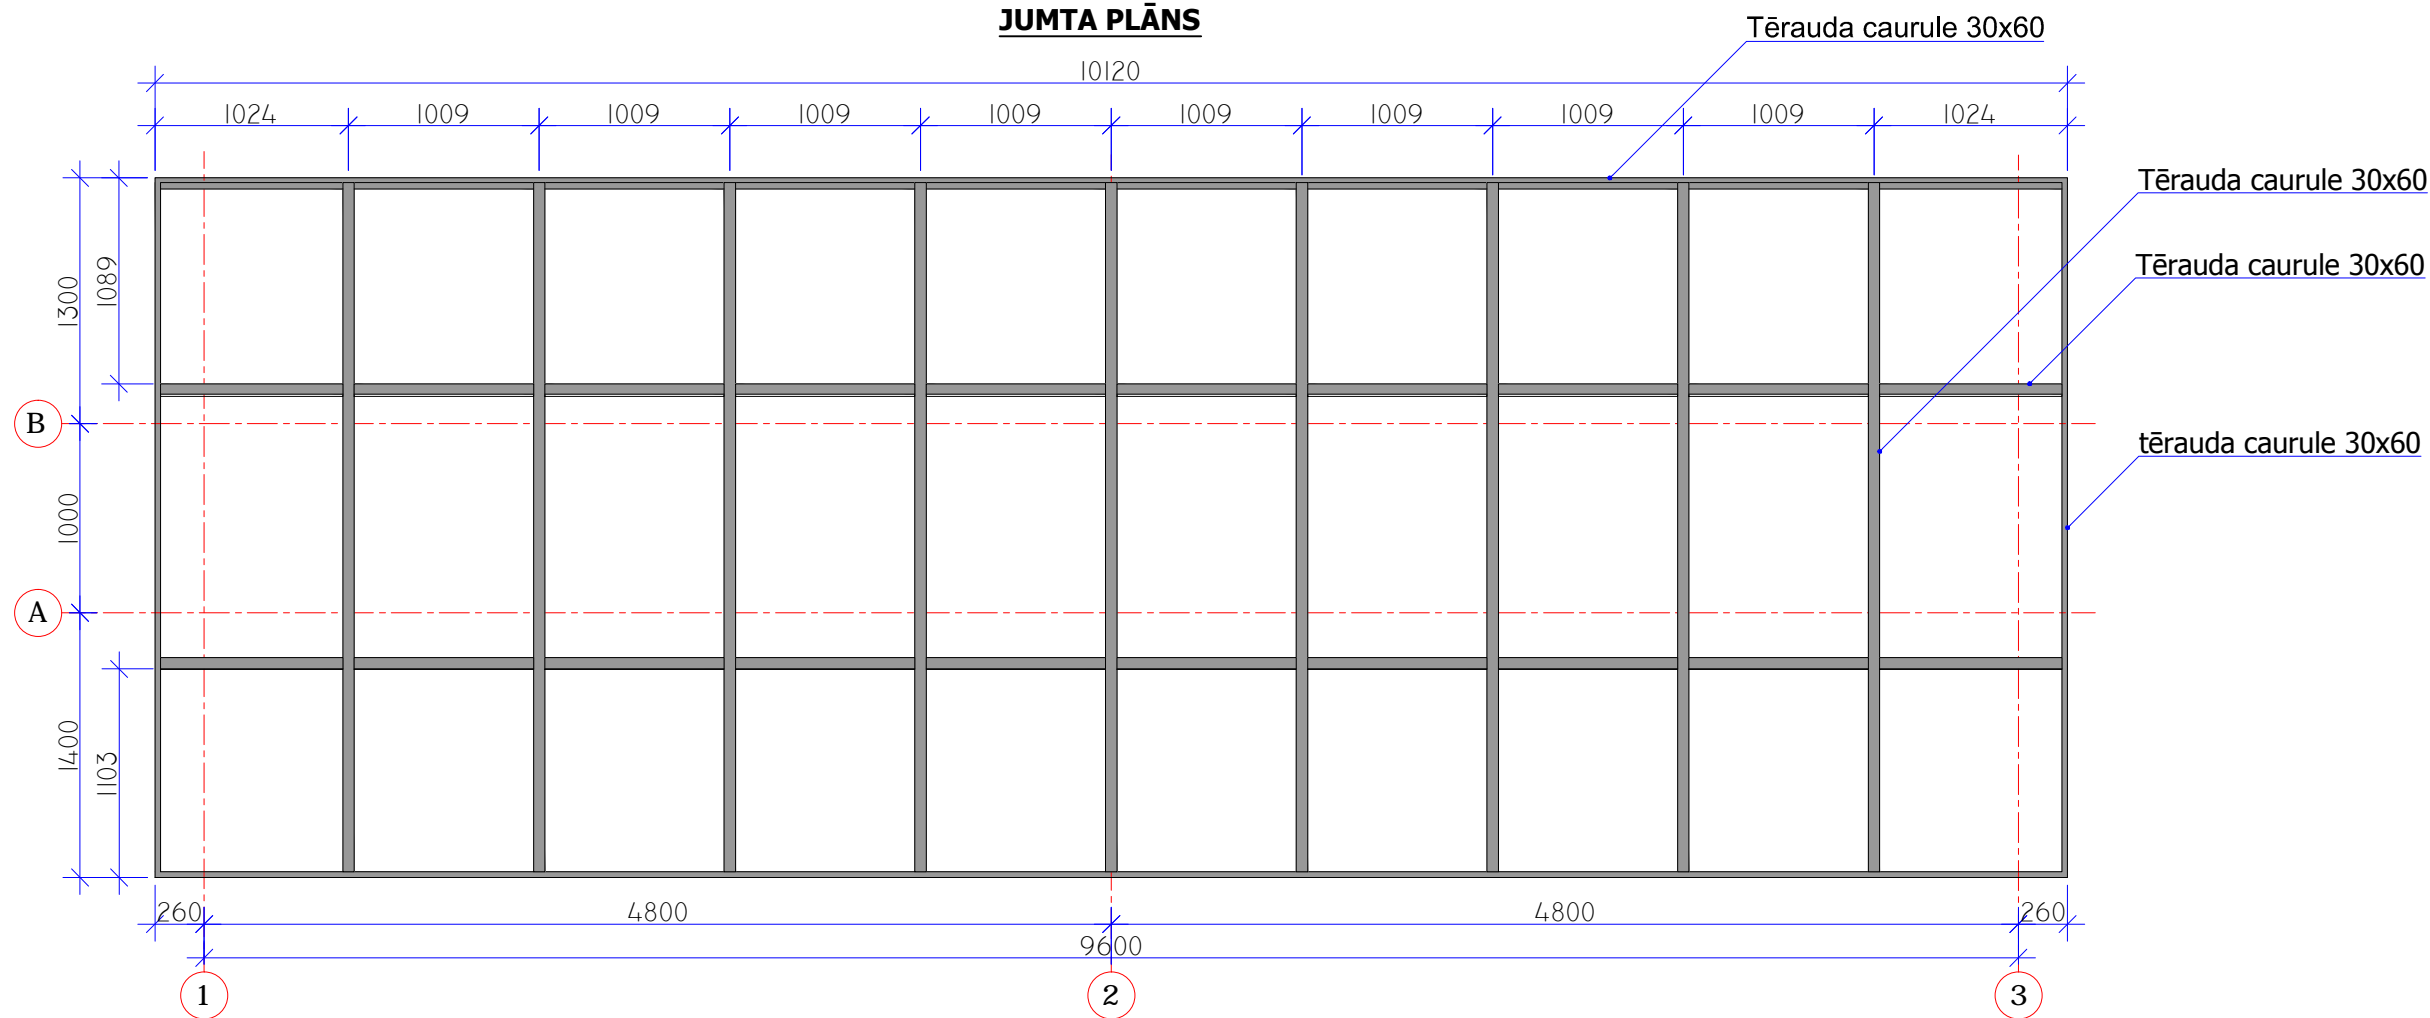

				Velosipēdu novietne ar šūnu polikarbonāta jumtu			
				Jumta plāns	Stadija	Lapa	Lapas
					T. P.	3.	
					M 1:50		