


PLĀNS

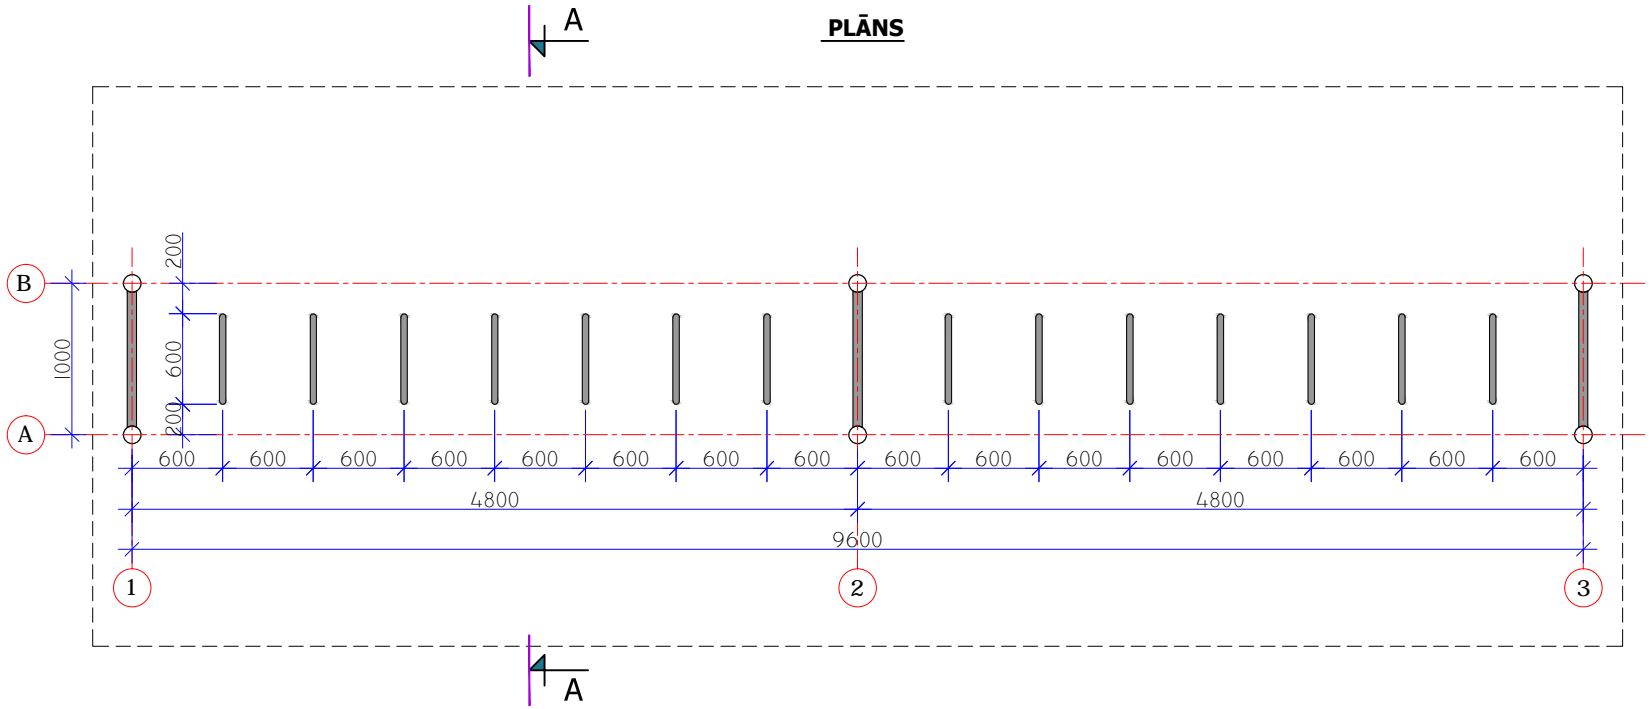

Pamatmateriālu izlietojums

- Šūnu polikarbonāts -40m²
- Tērauda caurule Ø115 -37.9m
- Tērauda caurule Ø42 -46m
- Tērauda caurule 30x60 -84m

Tērauda konstrukciju krāsa RAL 7043

Velosipēdu statīviem jāpielieto pulverkrāsojums

				Velosipēdu novietne ar šūnu polikarbonāta jumtu		
				Stadija	Lapa	Lapas
				T. P.	3.	
				M 1:50		