



IEEJAS JUMTIŅA PLĀNS

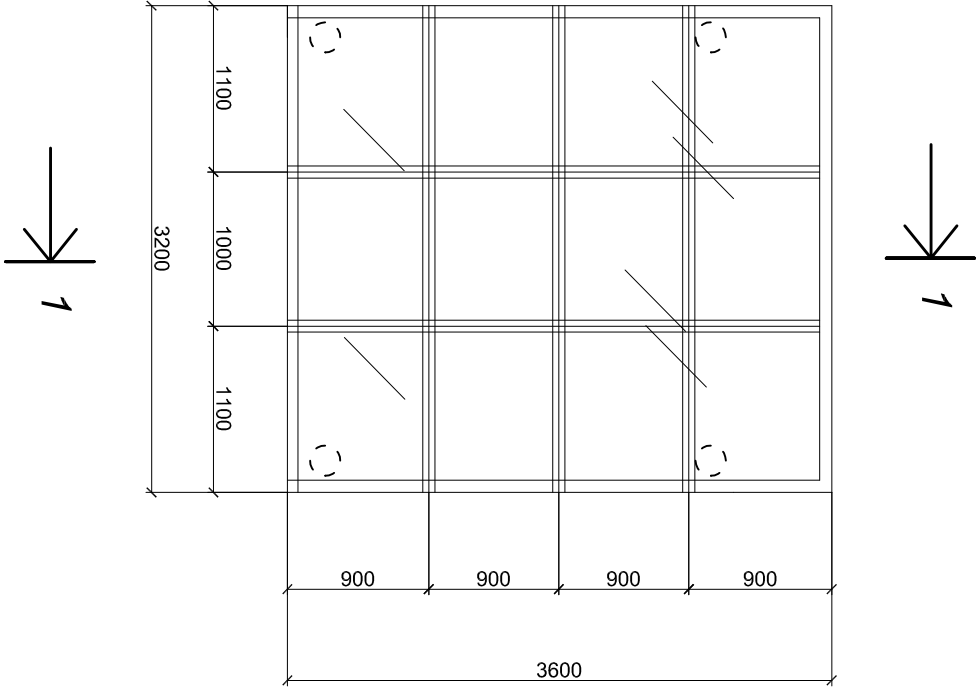

GRIEZUMS 1-1

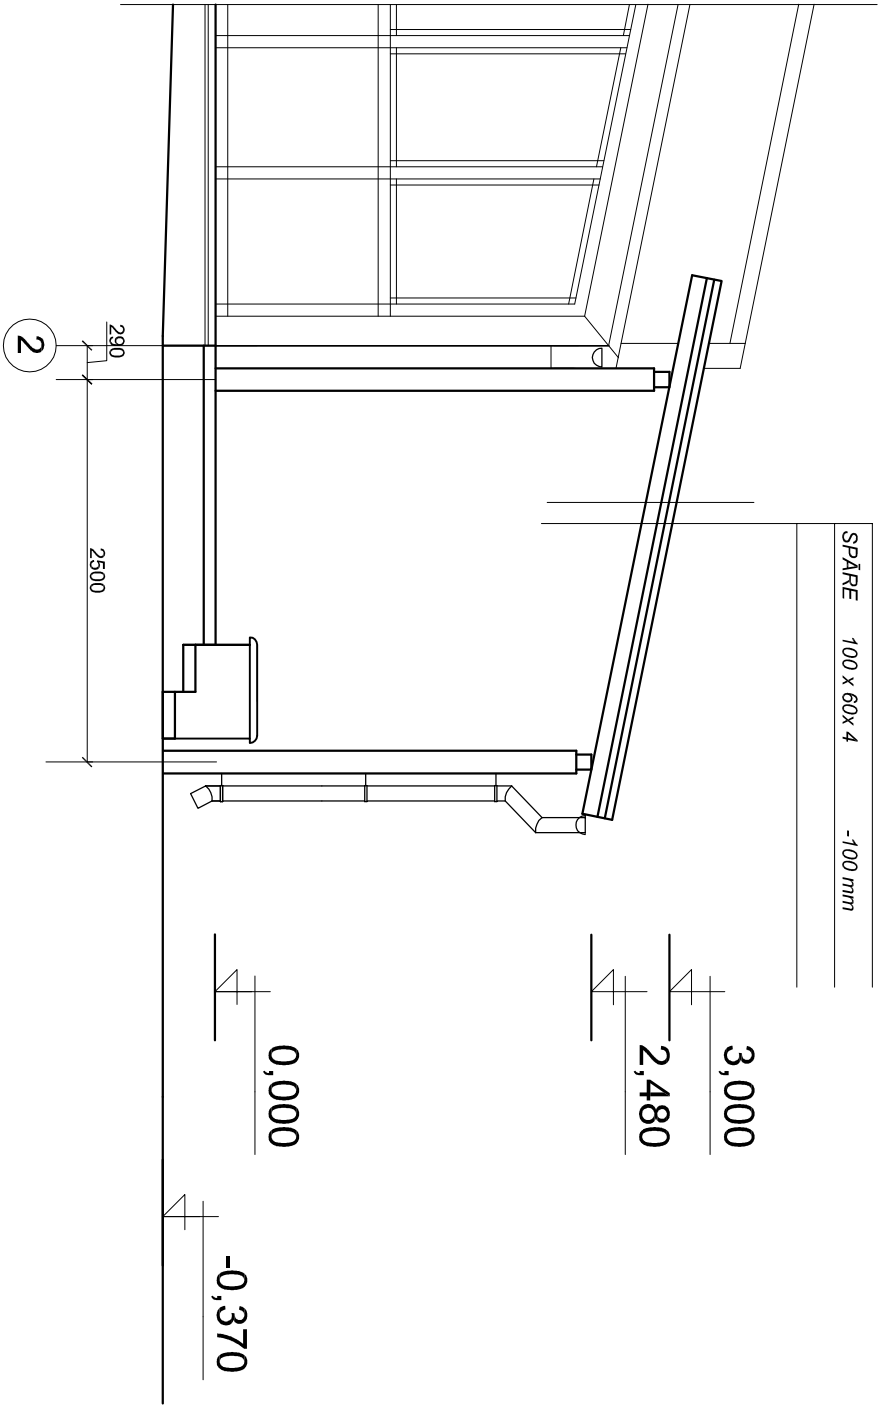

- \* MĒRI DOTI MILIMETROS, AUGSTUMA ATZĪMES METROS
- \* JUMTIŅA STIKLOJUMAM PIELIETOT RŪDĪTU STIKLU METĀLA KARKASĀ.
- \* JUMTIŅA METĀLA DAĻAS KRĀSOT AR EMALJAS KRĀSU, TONIS RR22 /RACOLOR /
- \* LAPU SKATĪT KOPĀ AR LAPĀM BK-1; BK-2.

<div><div><div><div></div><div>SIA Agprojekts RRB</div></div><div><div>NĀKOTNES IELA 14-26, ĶEMĀVA, ĶEMĀVAS PAIG, LV-2123</div></div></div><div>DAUGAVPILS PILSĒTAS IZGLĪTĪBAS PĀRVALDE</div><div>Saulis ielā 7, Daugavpils, LV-5401</div></div>				VIENKĀRŠOTĀS RENOVĀCIJAS APĻIECINĀJUMA KARTES TEHNISKAIS DOKUMENTĀCIJAS IZSTRĀDE DAUGAVPILS VIENĪBAS PAMĀTSKOLAS EKAI, ĢIMNĀZIJA IELA 32, DAUGAVPILĻ			
NOJUMES PLĀNS, GRIEZUMS 1-1				Stādītāja	Lapa	Lapas	
Būvpr.vad.	I.Rudzītis			TP	AR - 13		
Arhitekts	I.Brance						
Mē 1:100				Reģ. Nr.			