


Projektējamais D-16, MOHBU 50x2x0,5

L=270 m.

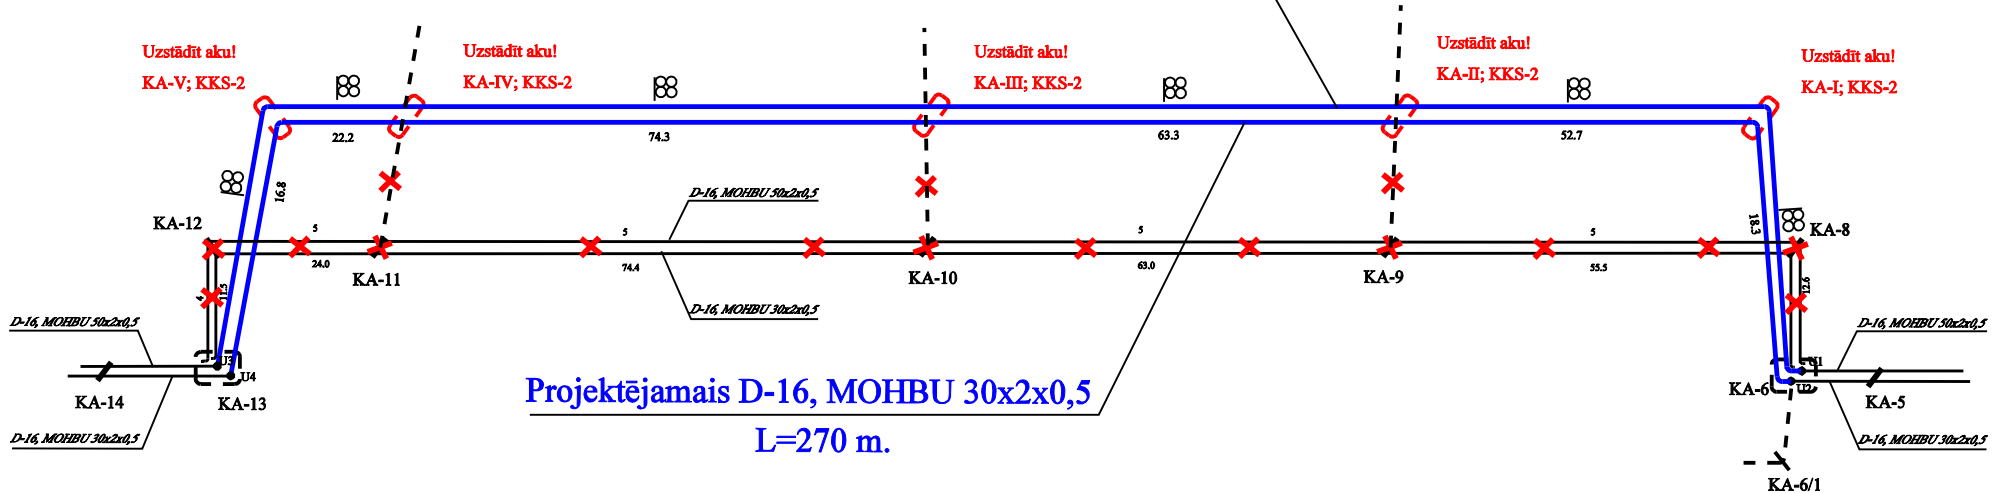

Nosacītie apzīmējumi

Esošā kabeļu kanalizācijas aka
 KA-14 KA-13

Esošais sakaru kabelis kabeļu kanalizācijā
 D-16, MOHBU 50x2x0,5

Esošās kabeļu kanalizācijas atzarojumi

KA-I; KKS-2



Projektējamā kabeļu kanalizācijas aka

Projektējamais D-16, MOHBU 30x2x0,5

Projektējamais sakaru kabelis kabeļu kanalizācijā



Projektējamā paralēlā uzmava

AU	1	ESOŠO VĀJSTRĀVJU SAKARU TĪKLU IZNEŠANA (LATTELECOM KABELU PĀRSĒGŠANAS SHĒMA)	N.ČIŽEVSKA	V.ČIŽEVSKIS	11.09.2014					
IZM.	NR.	IZMAJŪ APRAKSTS	IZSTRĀDĀJA	PARAKSTS	PĀRBAUDĪJA	PARAKSTS	DATUMS			
		ARHITEKTU BIROJS REM PRO LR Uzņēmuma reģ.Nr. 41503041904 Būvkomersanta reģ.Nr. 4827-R Raiņa 9, Daugavpils, LV-5401, Latvijā tālr./fax. 65421396, e-mail: rem@rem.lv	PASŪTĪTĀJS: DAUGAVPILS PILSETAS DOME, Reģ. Nr. 90000077325			PASŪTĪJUMA NR. REM-0813				
AMATA NOSAUKUMS		VĀRDS, UZVārds	PARAKSTS	DATUMS	NOSAUKUMS: ZIEMEĻU INDUSTRIĀLĀS ZONAS INFRASTRUKTŪRAS REKONSTRUKCIJA, DAUGAVPILĪ 1.KĀRTA					
VST DAĻAS VAD.		V.PISKUNOVS	04.2013	RASEJUMS: VST SAKARU TĪKLA IZNEŠANA (Lattelecom kabeļu pārsēgšanas shēma)						
VST DAĻAS VAD.			V.PISKUNOVS	04.2013	ARHĪVA REĢISTRĀCIJAS N.	RASEJUMA MARKA	STADIJA	MĒROGS	LAPA	LAPAS
						VST-9	TP	b/m	1	1