



FASĀDE ASĪS 22-1 (FRAGMENTS)

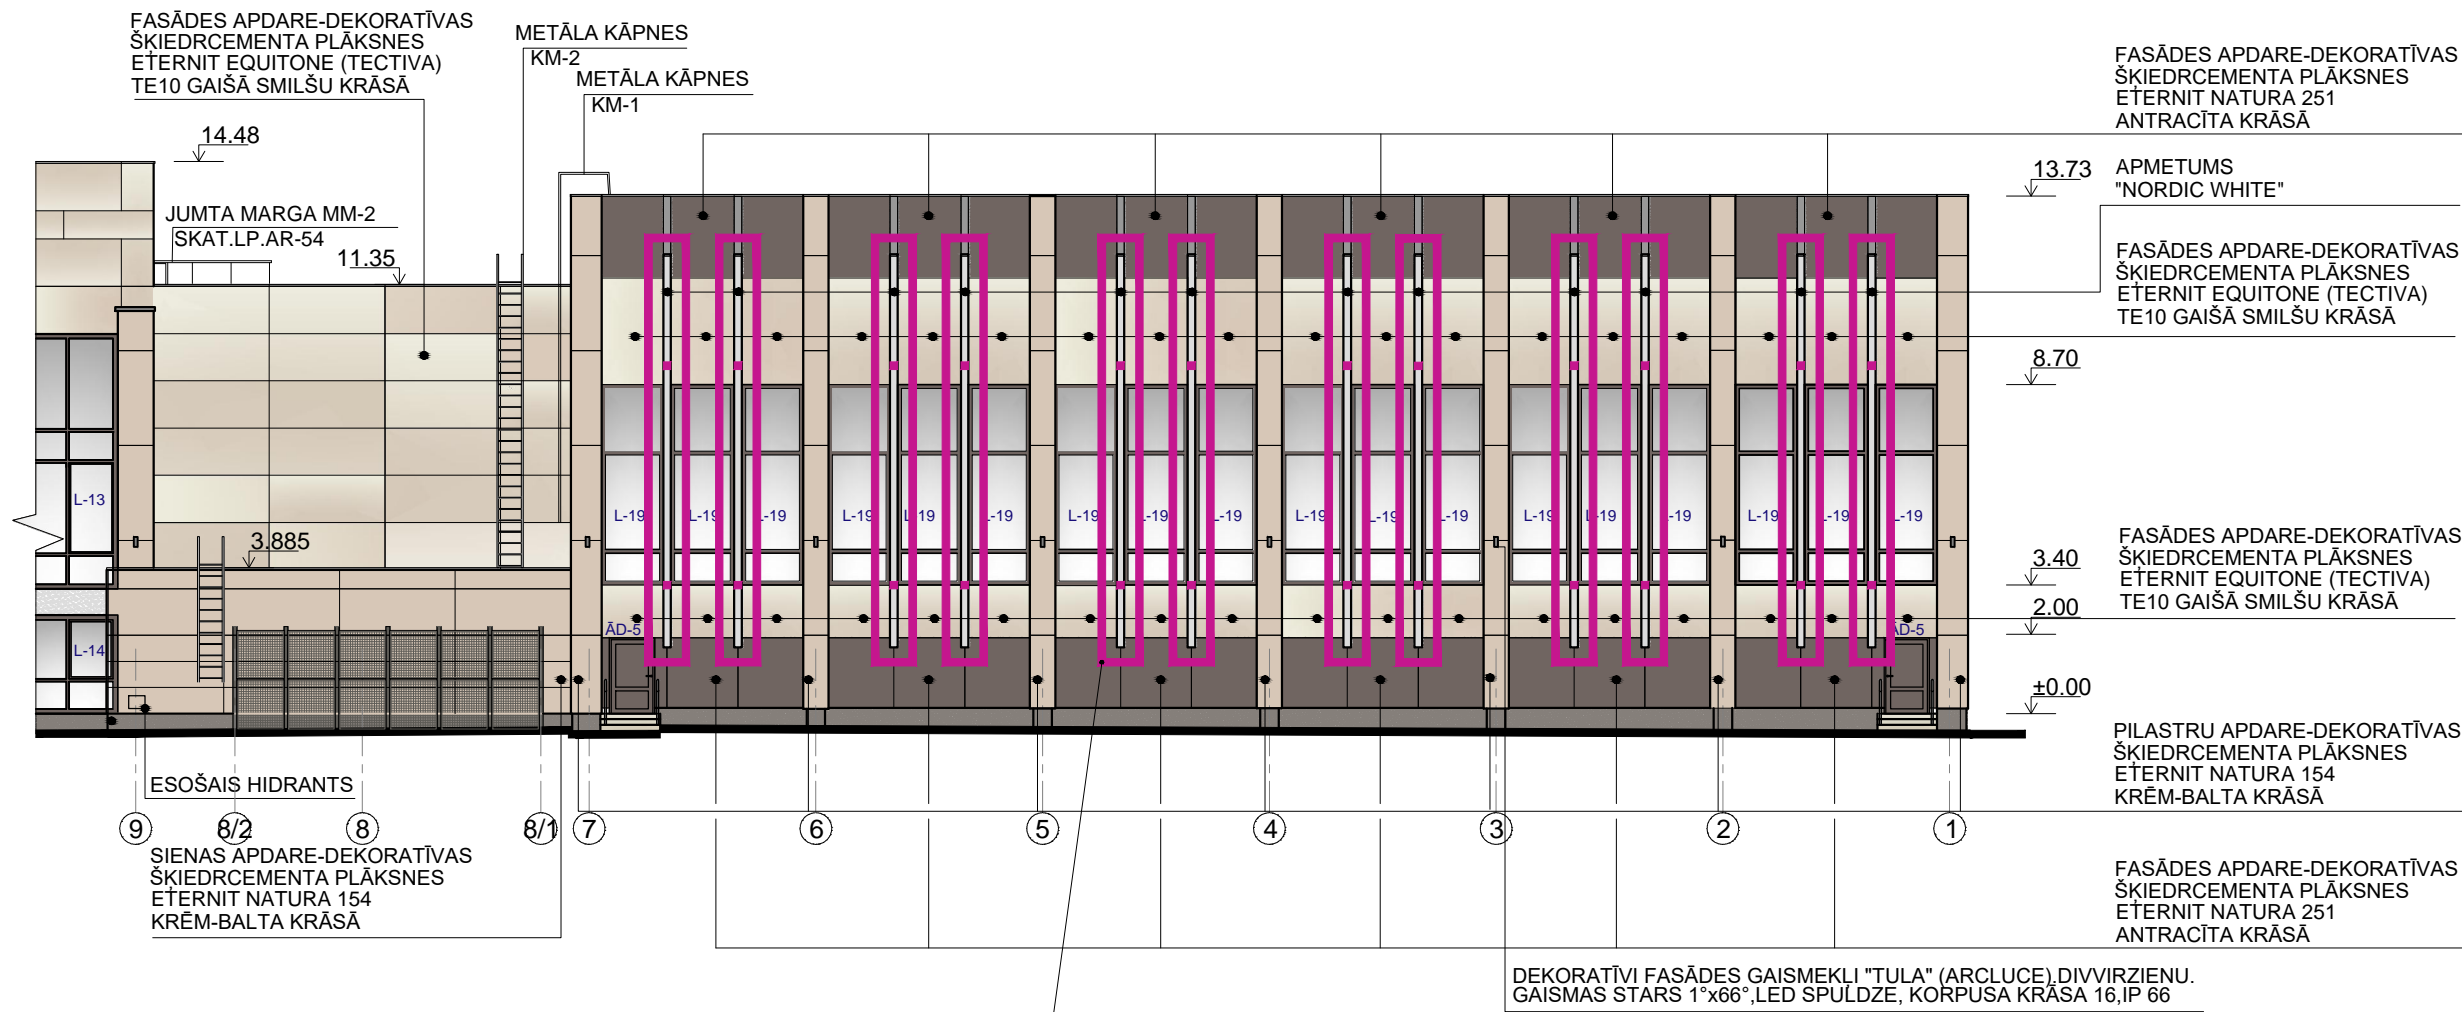

1. BŪVDARBU VEIKŠANAS LAIKĀ PILASTRIEM ASĪS N/7-1 KONSTATĒTI BETONA AIZSARGKĀRTAS BOJĀJUMI, ATSEDZOT APRŪSĒJUŠAS IELIEKAMĀS DETAĻAS UN STIEGROJUMU.
2. **RISINĀJUMS :**
 - PIRMS PILASTRU APDARES ATTĪRĪT STIEGROJUMA STIEŅUS UN IELIEKAMĀS DETAĻAS NO RŪSAS, GRUNTĒT.
 - VEIDOT BETONA AIZSARGKĀRTU NO BETONA C 25/30, BIEZUMS NE MAZĀKS PAR 20MM.

PIEZĪMES :

1. ŠĪ LAPA IZSNIEGTA AUTORUZRAUDZĪBAS LAIKĀ KĀ PAPILDINĀJUMS - KOREKCIJA BŪVPROJEKTA (TEHNISKĀ PROJEKTA) LAPAI AR-09.
2. LAPĀ IETVERTA TIKAI INFORMĀCIJA, KAS ATTIECINĀMA UZ PILASTRU SAVIENOJUMA VIETU BOJĀJUMU FIKSĀCIJU UN APSTRĀDES RISINĀJUMIEM.
3. LAPU SKAT. KOPĀ AR AR-09 .

B						
AR-09.2	PILASTRU SAVIENOJUMA VIETU ATJAUNOŠANAS RISINĀJUMS ASĪS N/7-1			I.RATNIECE	11.05.2017.	
				L.ANTONOVA	11.05.2017.	
Nr.	IZMAIŅAS			IZM.VEICA	DATUMS	PARAKSTS
<div><div>ARHITEKTU BIROJS REM PRO LR Uzņēmuma reģ.Nr. 41503041904 Būvkomersanta reģ.Nr. 4827-R Muitas 1a, Rīga, LV-1010, Latvija tālr./fax. 67213941, e-mail: rīga@rem.lv 18.Novembra 37a , Daugavpils, LV-5401, Latvija tālr./fax. 65421398, e-mail: rem@rem.lv</div></div>				PASŪTĪTĀJS: DAUGAVPILS PILSĒTAS DOMES IESTĀDE "KULTŪRAS PILS" REĢ. Nr. 90002682862		Pasūtījuma Nr. REM_3214
				OBJEKTA NOSAUKUMS: ĒKAS AR BŪVES KADAŠTRA APZĪMĒJUMU 0500 005 2018 001 ENERGEOFEKTIVITĀTES PAAUGSTINĀŠANA UN TERITORIJAS LABIEKĀRTOŠANA SMILŠU IELĀ 92, DAUGAVPILĪ (2 KĀRTĀS)		
AMATA NOSAUKUMS	VĀRDS, UZVĀRDS	PARAKSTS	DATUMS	RASĒJUMA NOSAUKUMS: FASĀDE ASĪS 22-1.FASĀDE ASĪS A-N.FASĀDE ASĪS G-M/N (1. KĀRTA)		
BŪVPROJ.VAD.	I.IRVAŅOVŠ		01.2015.			
BŪVPROJ.DAĻ.VAD.	I.RATNIECE		01.2015.	ARHĪVA REĢISTRĀCIJAS NR.	RASĒJUMA MARKA	STADIJA
ARHITEKTE	B.PŪCĪTE		01.2015.			MĒROGS
						LAPA
						LAPAS
				REM_3214	AR	TP
						1:200
						09
						80