Katlu māja, plāns uz atz. +0.000, M1:50

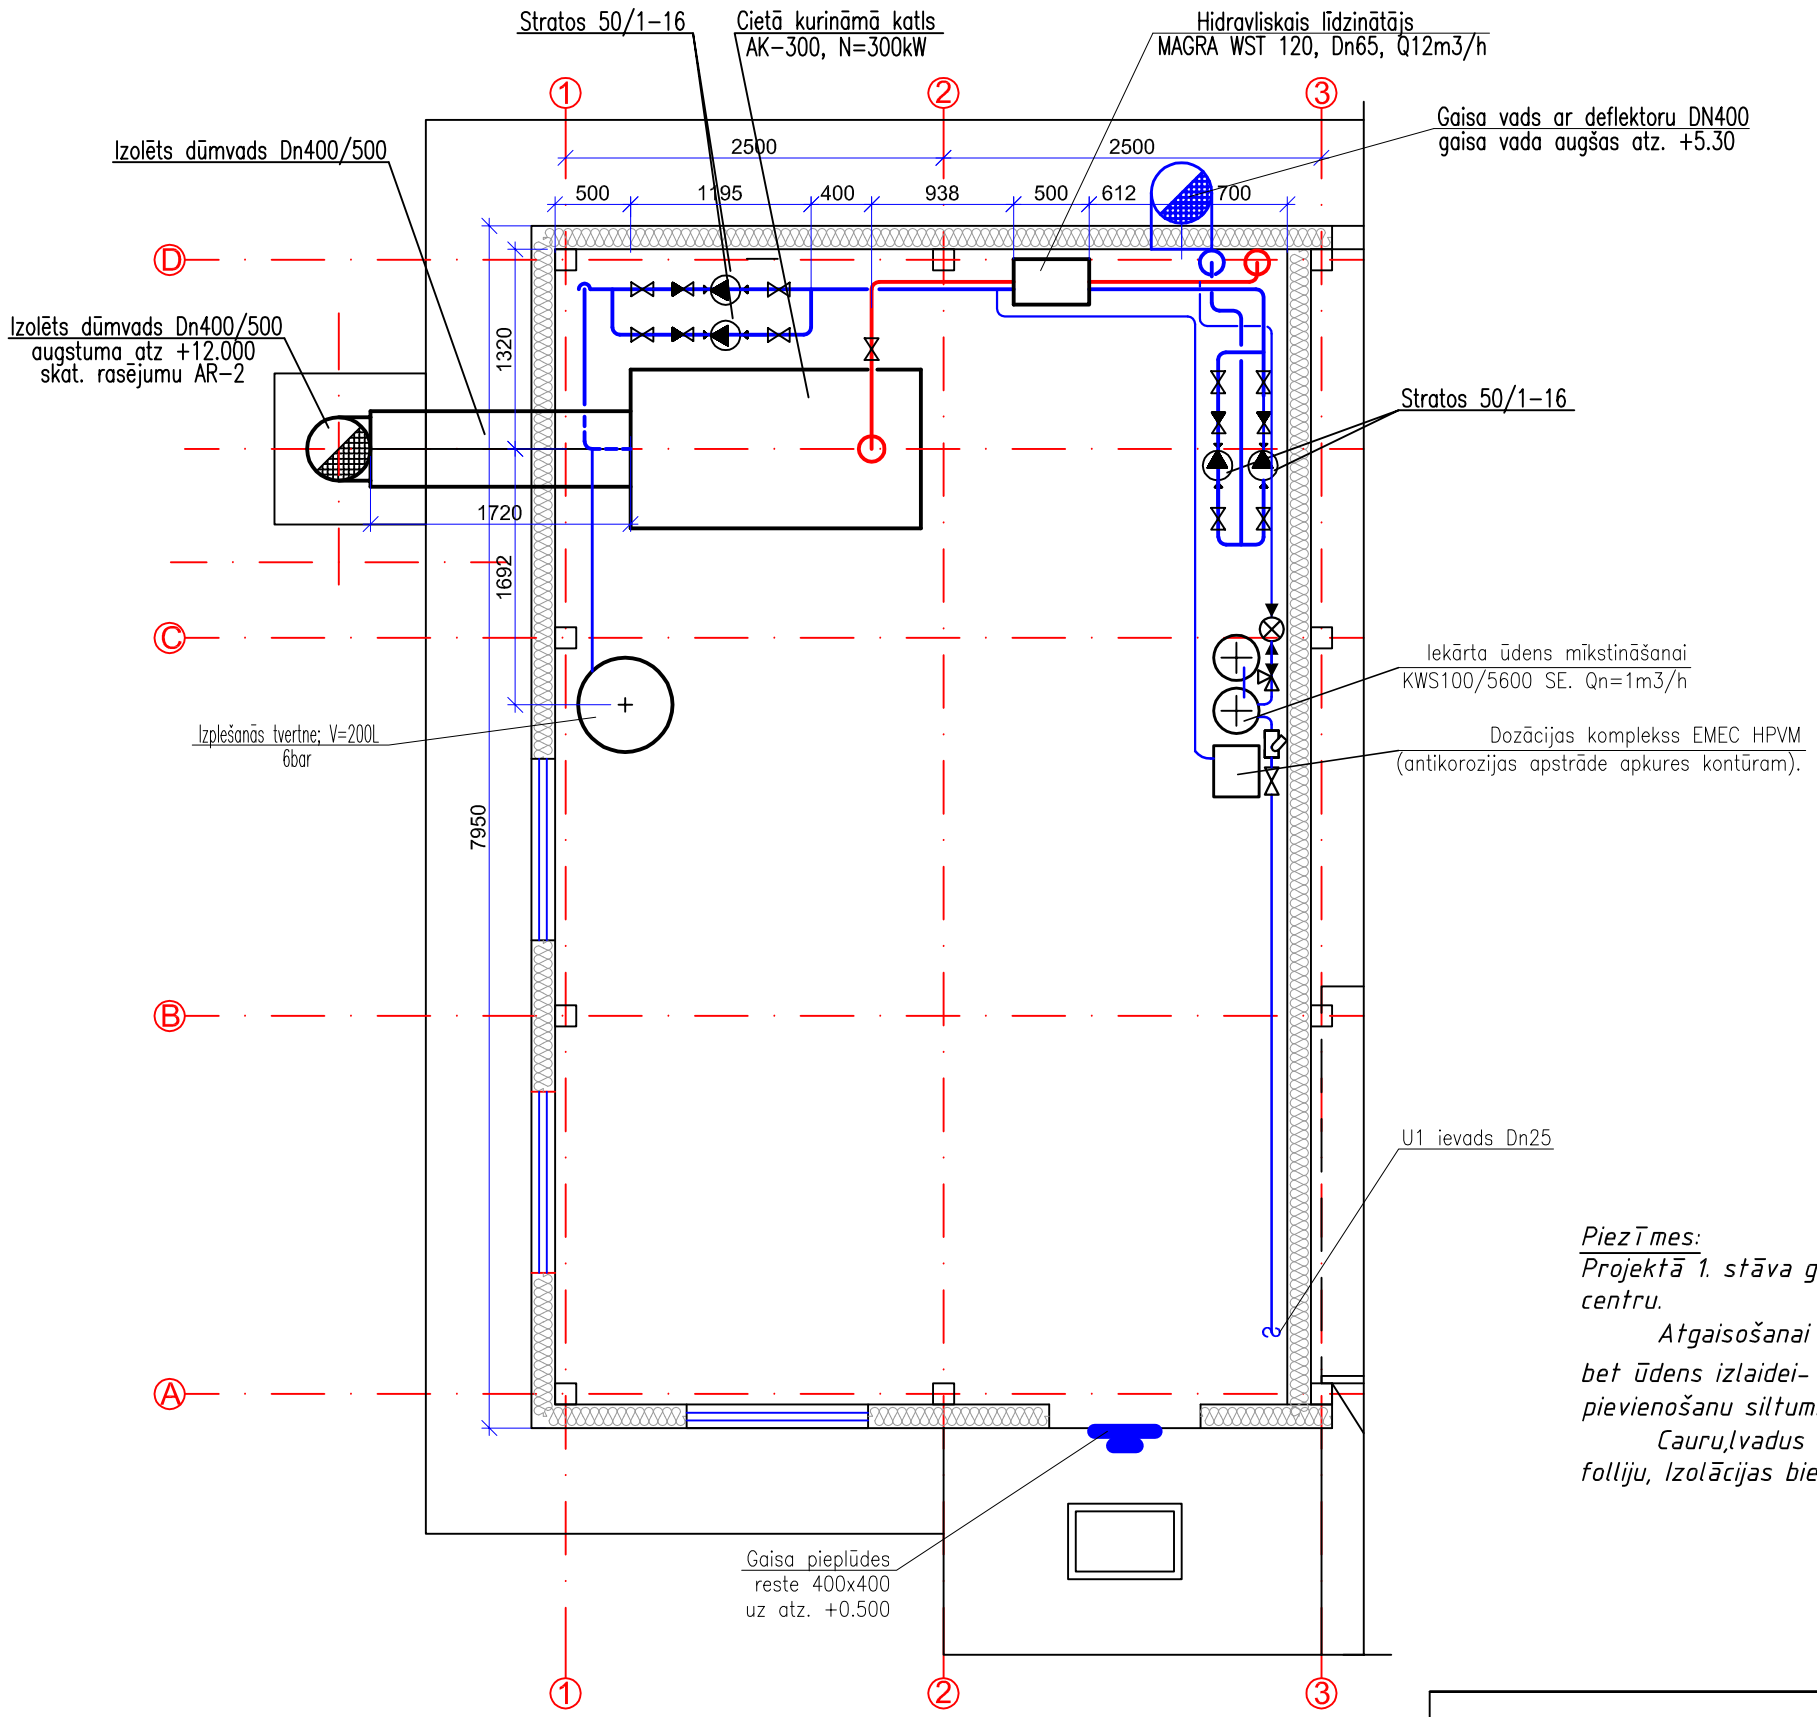

Piezīmes:

Projektā 1. stāva grīdas atzīme ir +0.000, 1. Augstuma atzīmes cauru,lvadiem norādītas pa centru.

Atgaisošanai nepieciešamo armatūru izvietot siltummezgla augstākajos punktos, bet ūdens izlaidei- zemākajos. Šīs armatūras, manometru, drošības vārstu izvietošanu, kā arī pievienošanu siltumnīcas apkures cauru,lvadiem precizēt montāžas darbu veikšanas gaitā.

Cauru,lvadus un sadalošos mezglus izolēt ar akmens vates čaulām, kas pārklātas ar folliju, Izolācijas biezums skatīt specifikācijā.

SIA LK projektu grupa Raiņa iela 10-1, Daugavpils, LV-5401				SIA "Labiekārtošana-D", reģ. Nr. 415063003033 1. pasažieru ielā 6, Daugavpilī			BP-14-13
				Siltumnīcas būvniecība (2. kārta) 1. pasažieru ielā 6, Daugavpilī			
Proj. vad.	A.Kokins			Katlu māja, plāns uz atz. +0.000, M1:50		Stadija	Lapa
Proj.d.vad.	I.Trosina					TP	SM-2
Izstrād.	E.Kairišs						
				M1:100	Reģ.Nr.		