APKURES IEKĀRTU PRINCIPIĀLĀ TEHNOLOĢISKĀ SHĒMA

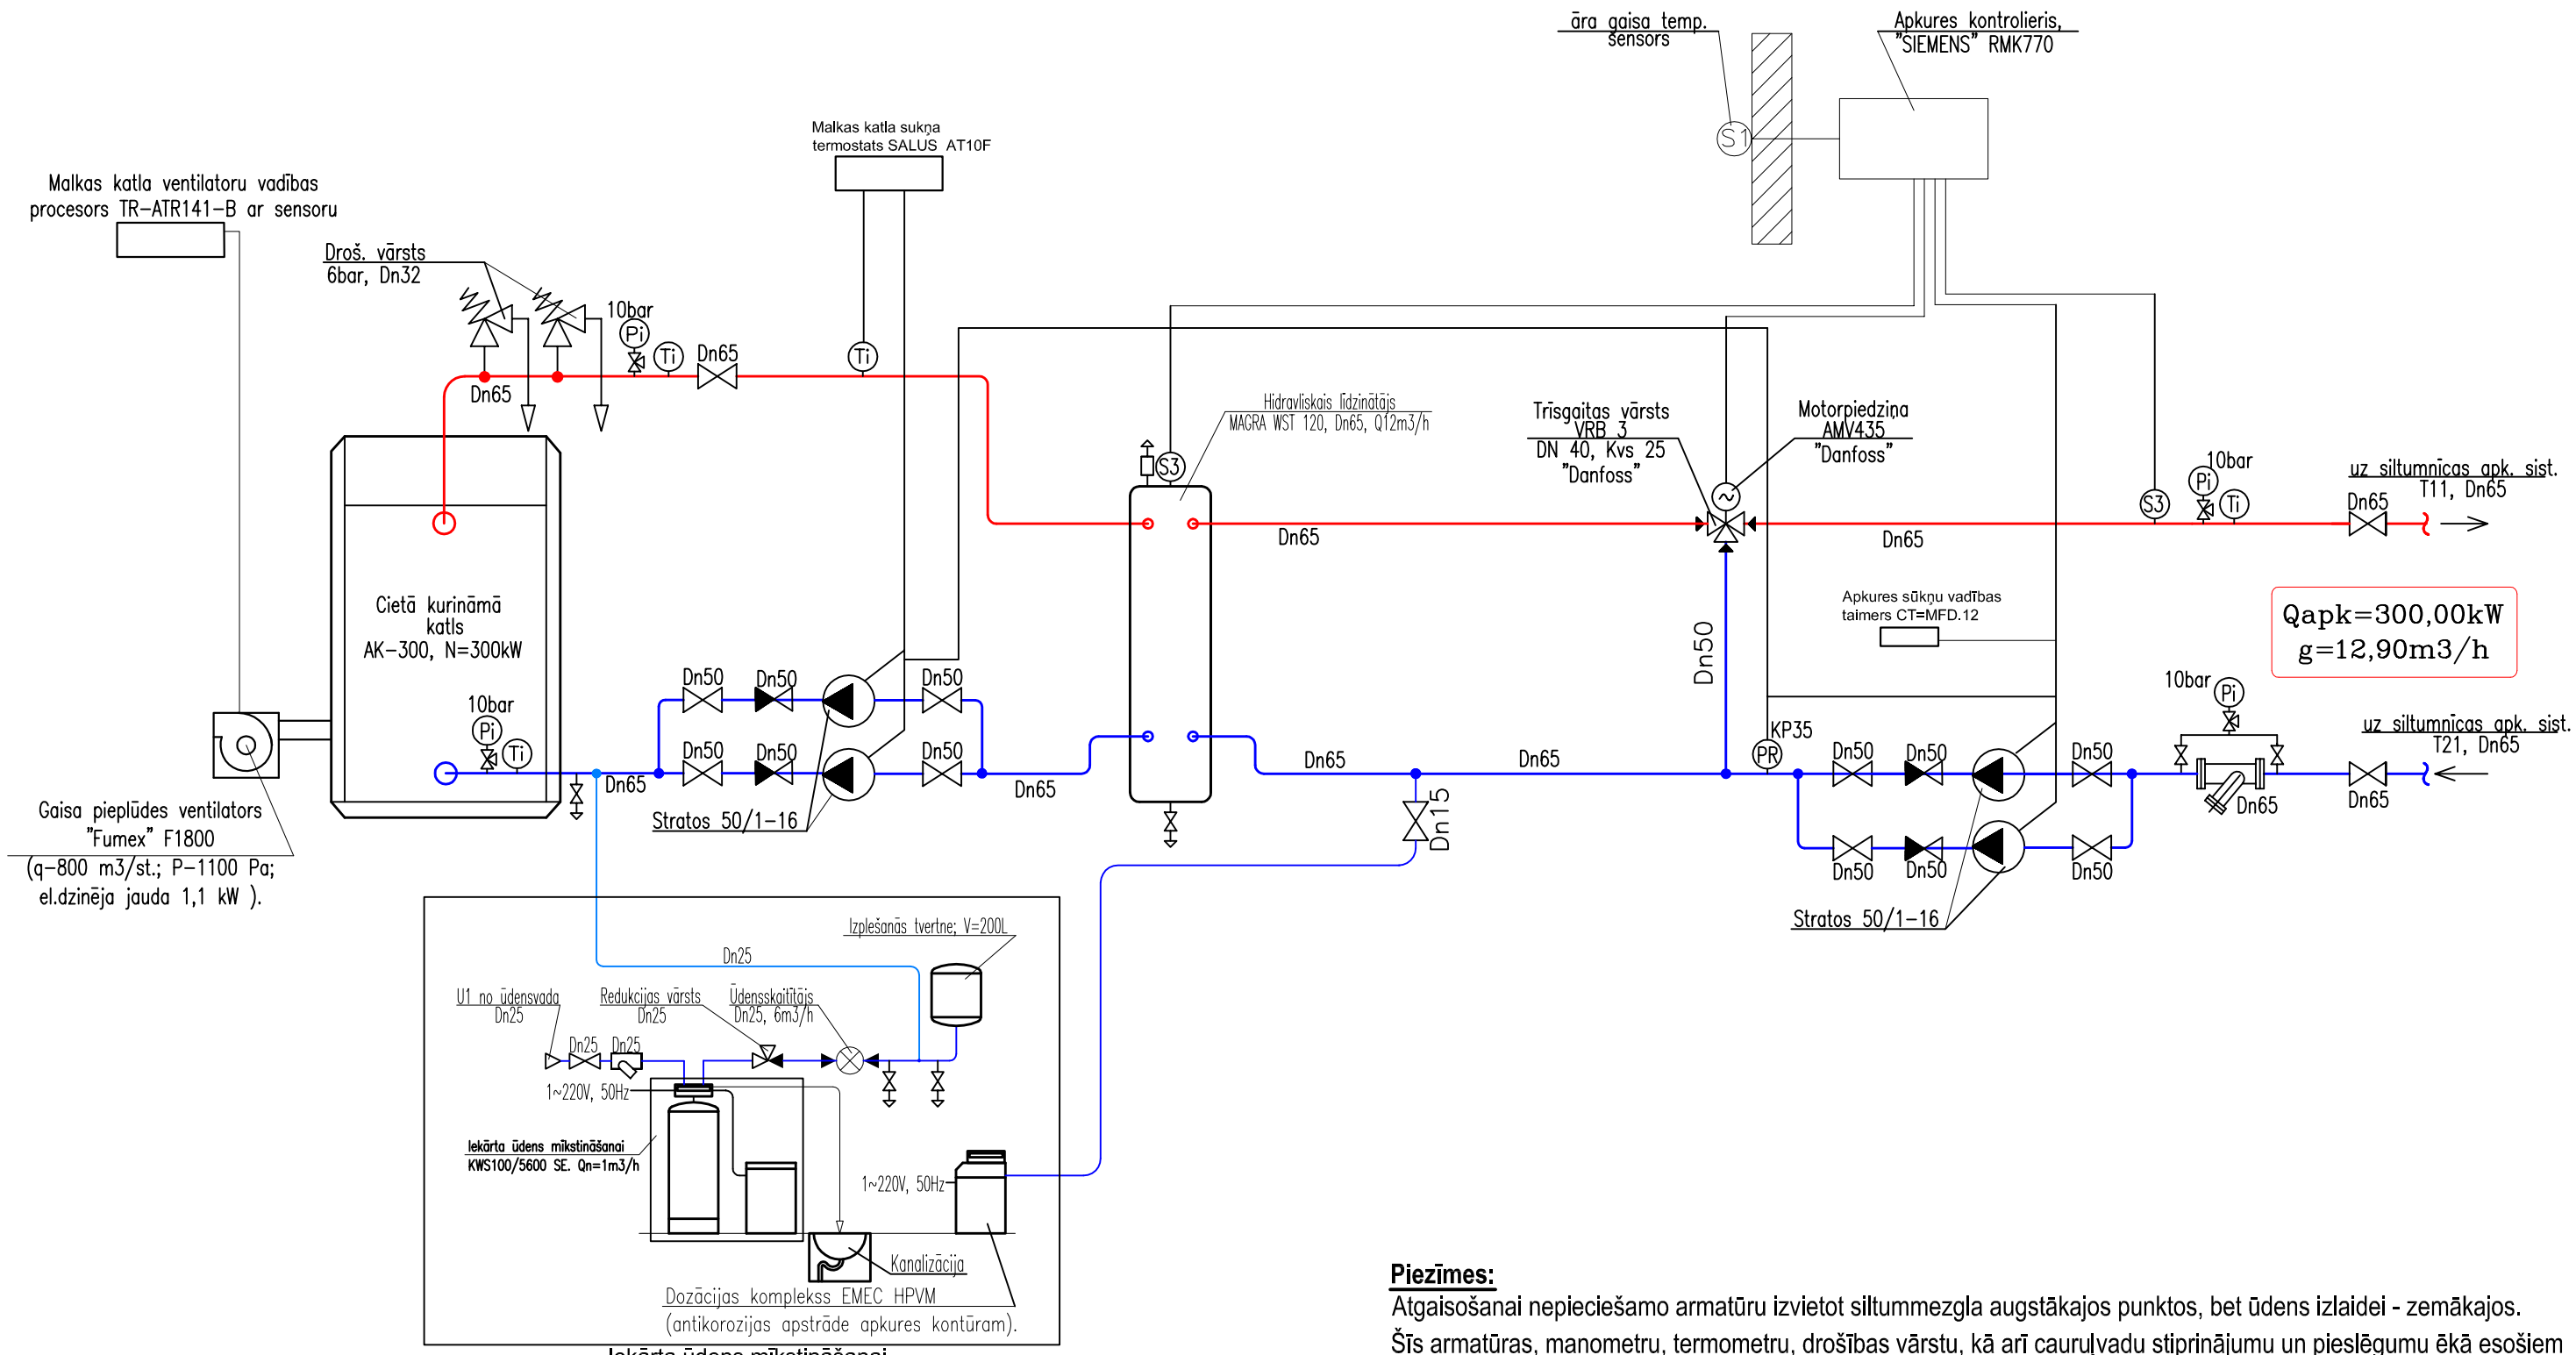

Iekārta ūdens mīkstināšanai

Piezīmes:

Atgaisošanai nepieciešamo armatūru izvietot siltummezgla augstākajos punktos, bet ūdens izlaidei - zemākajos.

Šīs armatūras, manometru, termometru, drošības vārstu, kā arī cauruļvadu stiprinājumu un pieslēgumu ēkā esošiem inženiertīkliem precizēt montāžas darbu veikšanas gaitā.

Piezīmes:

Atgaisošanai nepieciešamo armatūru izvietot siltummezgla augstākajos punktos, bet ūdens izlaidei- zemākajos. Cauru,lvadus un sadalošos mezglus izolēt ar akmens vates čaulām, kas pārklātas ar folliju, Izolācijas biezums skatīt specifikācijā.

SIA LK projektu grupa Raiņa iela 10-1, Daugavpils, LV-5401				SIA "Labiekārtošana-D", reģ. Nr. 415063003033 1. pasažieru ielā 6, Daugavpilī		BP-14-13
				Siltumnīcas būvniecība (2. kārta) 1. pasažieru ielā 6, Daugavpilī		
Proj. vad.	A.Kokins			APKURES IEKĀRTU PRINCIPIĀLĀ TEHNOLOĢISKĀ SHĒMA	Stadija	Lapa
Proj.d.vad.	I.Trosina				TP	SM-3
Izstrād.	E.Kairišs					
				M1:100	Reģ.Nr.	