


Iznomājamā nomas objekta atrašanās vieta ēkā Stacijas ielā 45A, Daugavpilī

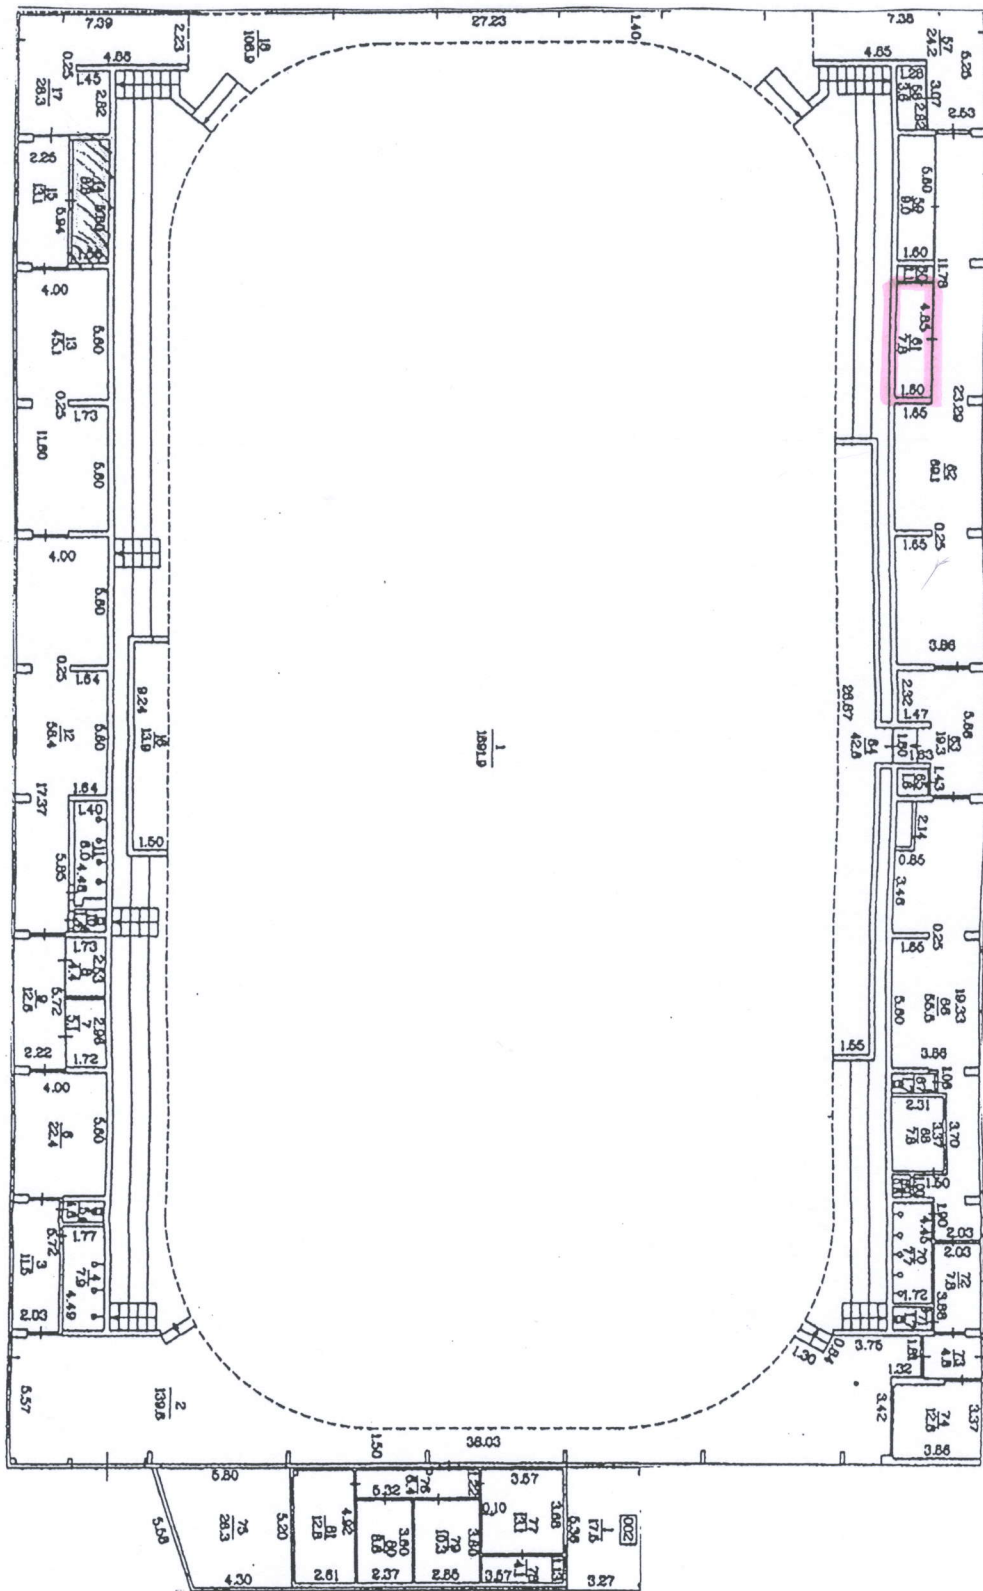

BŪVES 1. STĀVA PLĀNA SHĒMA

