





Vieglo taksometru stāvvietu
Viestura – Lāčplēša ielu krustojumā izvietošanas shēma
(zemes vienības, kadastra apzīmējums 0500 001 7609, daļa)

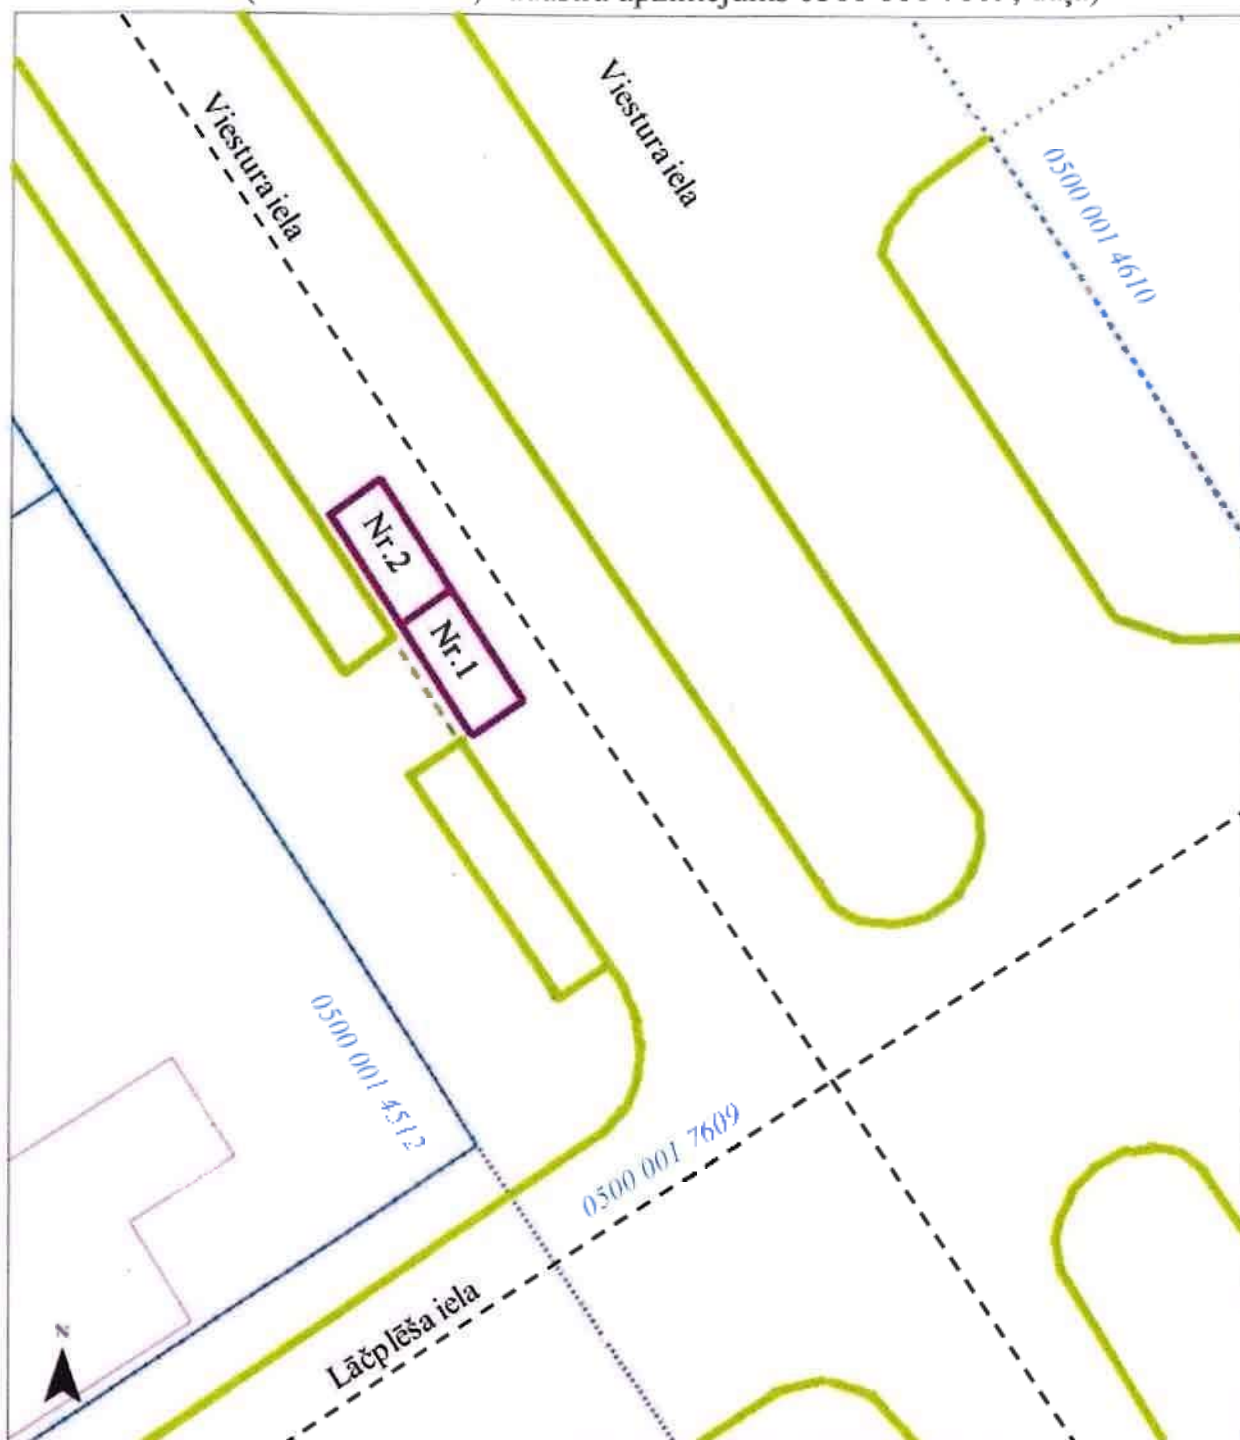

-  Vieglo taksometru stāvvietas robežas
-  Ielas braucamās daļas robežas
-  Zemes vienības robežas

SASKAŅOTS
Daugavpils pilsētas pašvaldības iestāde
"Komunālās saimniecības pārvalde"
vadītājs **A.Pudāns**

2020.g. 29. jūlijs