

LATVIJAS REPUBLIKA

ZEMES ROBEŽU PLĀNS

Zemes vienības kadastra apzīmējums: 0500 007 0901

Plāns izgatavots pamatojoties uz Daugavpils pilsētas domes 2021. gada 11. februāra lēmumu Nr. 81
"Par zemes gabalu piekritību Daugavpils pilsētas pašvaldībai".

Robežas uzmērītas: 2021. gada 21. jūlijā

Plāna mērogs 1: 500

Zemes vienības platība: 0.0780ha

Ierosinātais ir informēts par kadastrālās uzmērīšanas laikā
veiktajām darbībām, to rezultātiem.




Daugavpils pilsētas domes
pārstāve
Maruta Ancāne

21.07.2021.

ZEMES VIENĪBA UZMĒRĪTA
LKS-92 TM
Mēroga koeficients: 0.999907

ZEMES VIENĪBAS IZVIETOJUMA SHĒMA

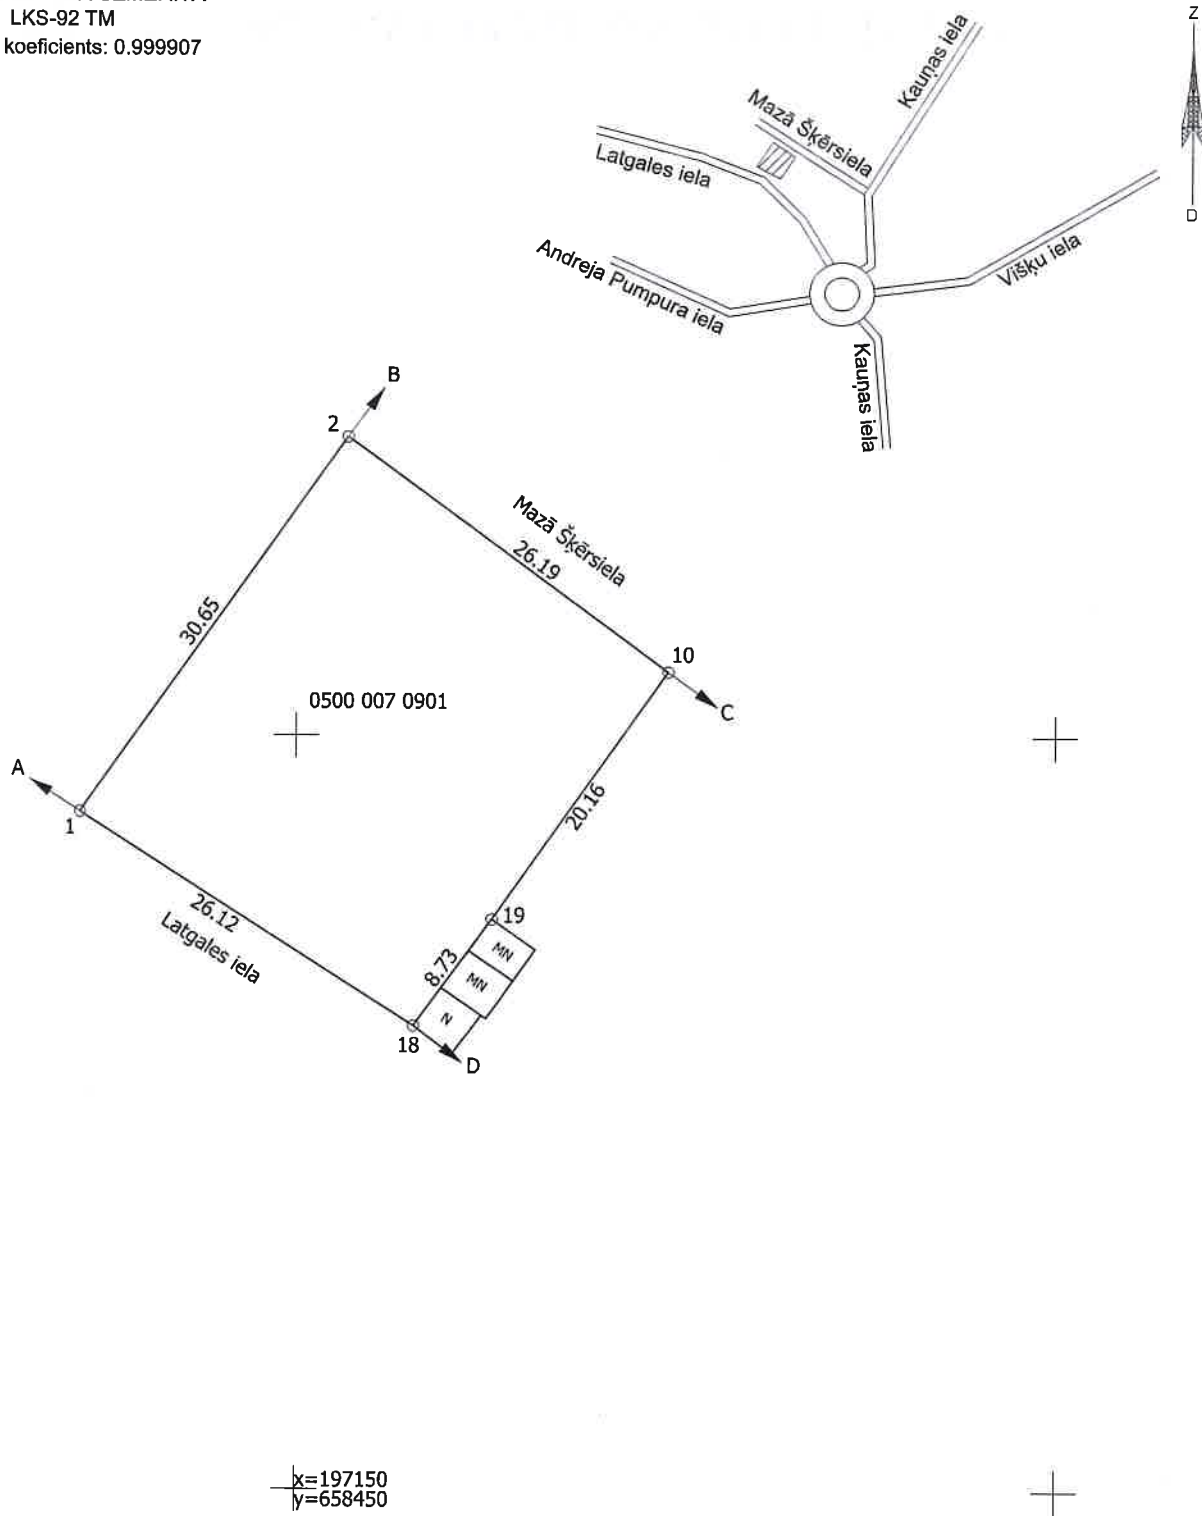

Robežojošo zemes vienību saraksts:

- no A līdz B: 0500 007 0711;
- no B līdz C: 0500 007 1012;
- no C līdz D: 0500 007 0902 - Mazā Šķērsiela 7;
- no D līdz A: 0500 007 0914.

Plāna mērogs 1: 500

Zemes vienības platība: 0.0780ha

Mērnīeks Sergejs Kovaļovs (sert.Nr. AB0130, derīgs no 29.11.2019 līdz 08.12.2025)
apliecina, ka plāns izgatavots atbilstoši Ministru kabineta 2011.gada
27.decembra noteikumiem Nr. 1019 "Zemes kadastrālās uzmērīšanas noteikumi"

Sergejs Kovaļovs

21.07.2021.