BŪVES 1. STĀVA PLĀNA SHĒMA

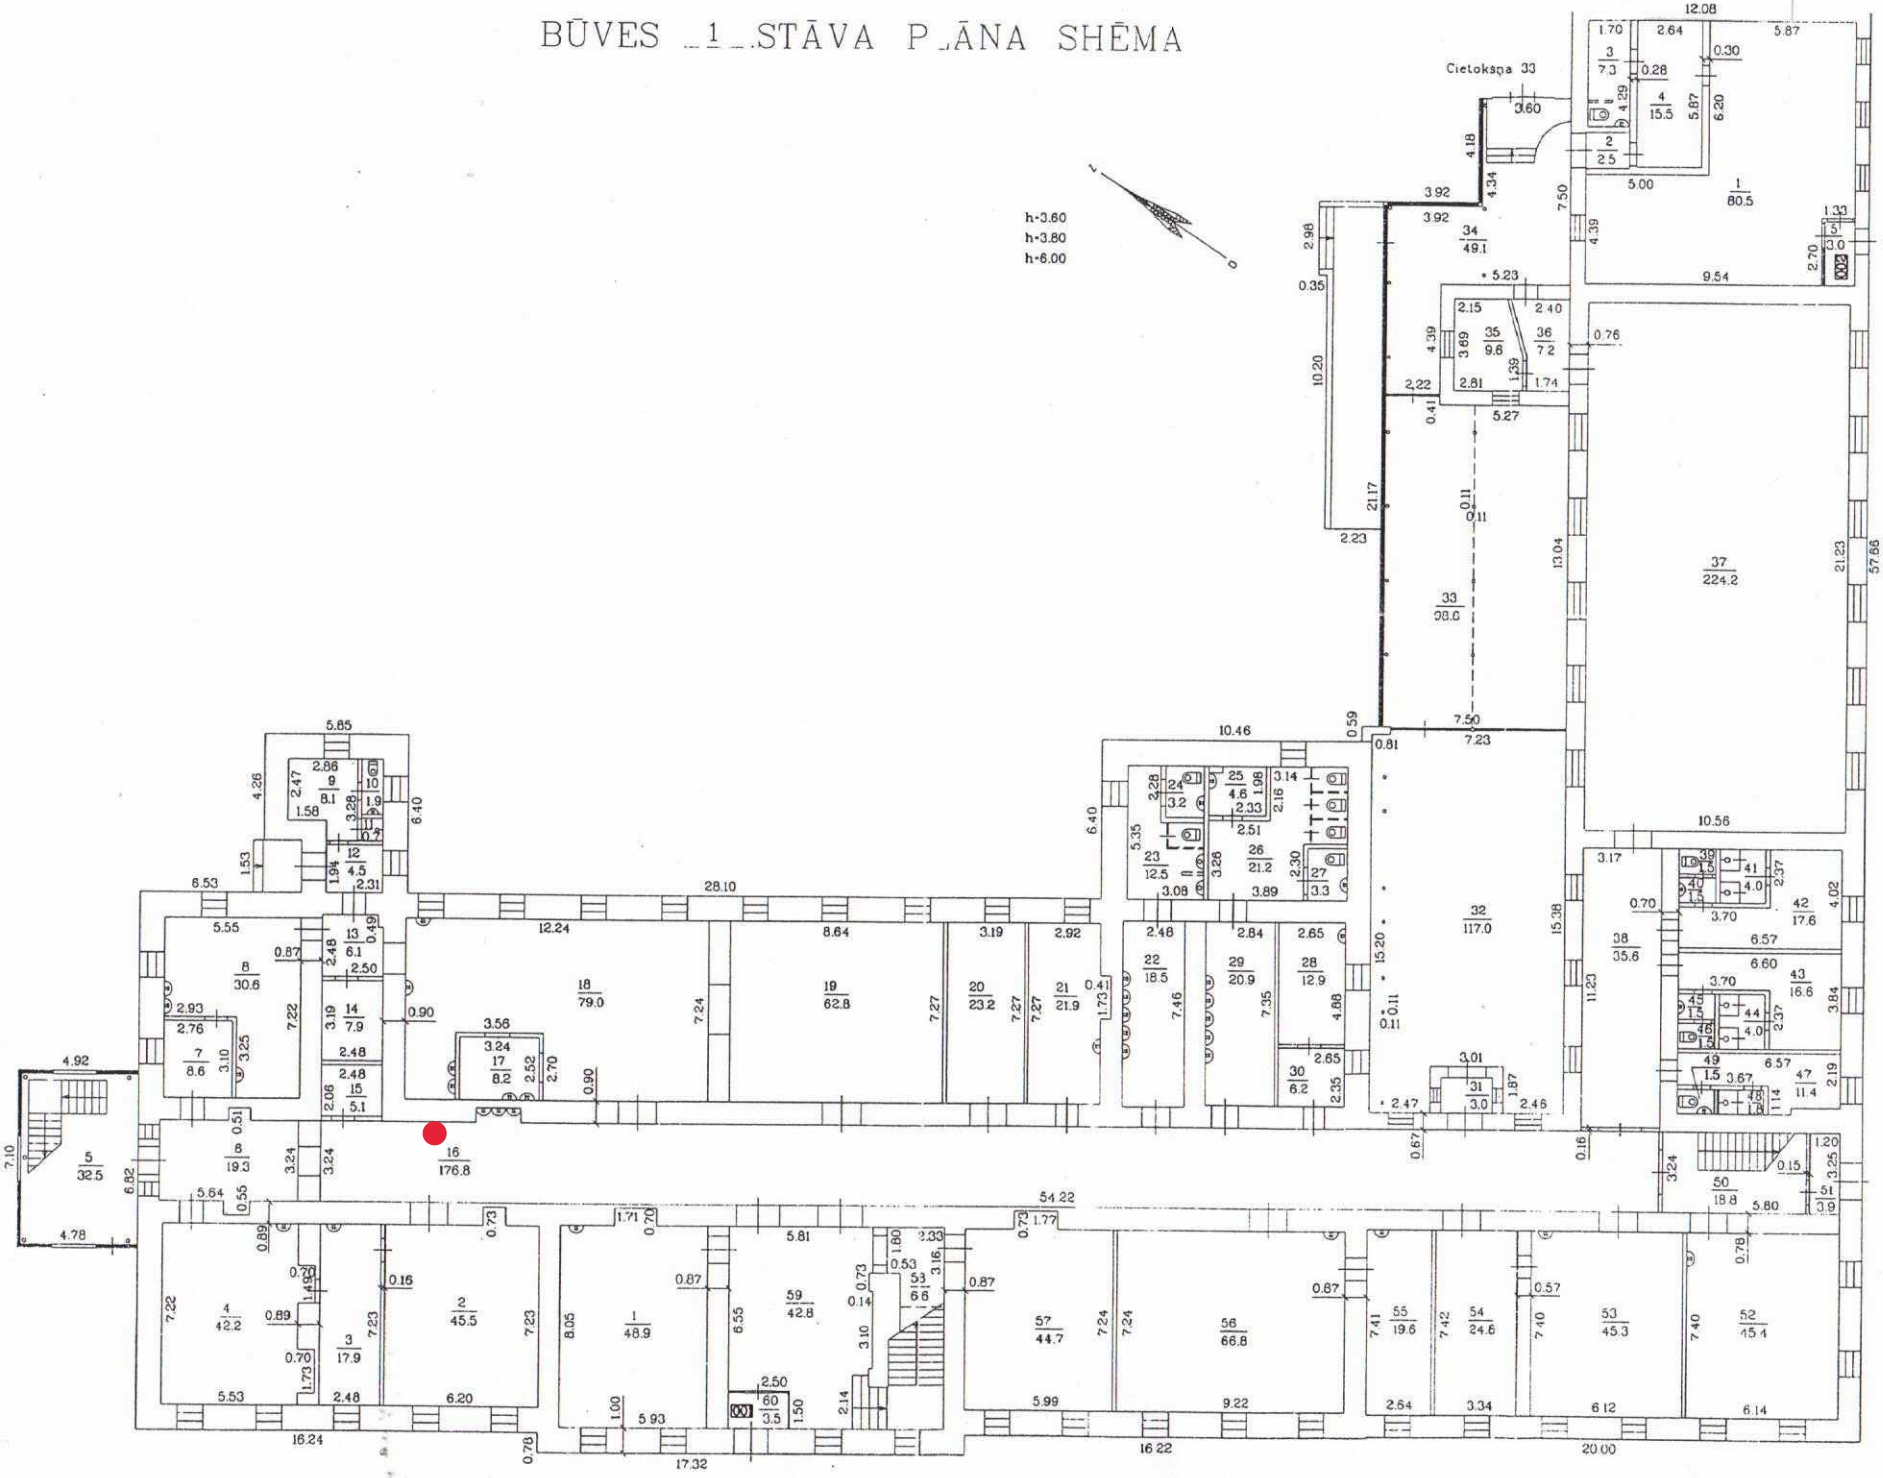

Mērogs 1:220

Būves kadastra apzīmējums 0500 /001 /4305 /001