

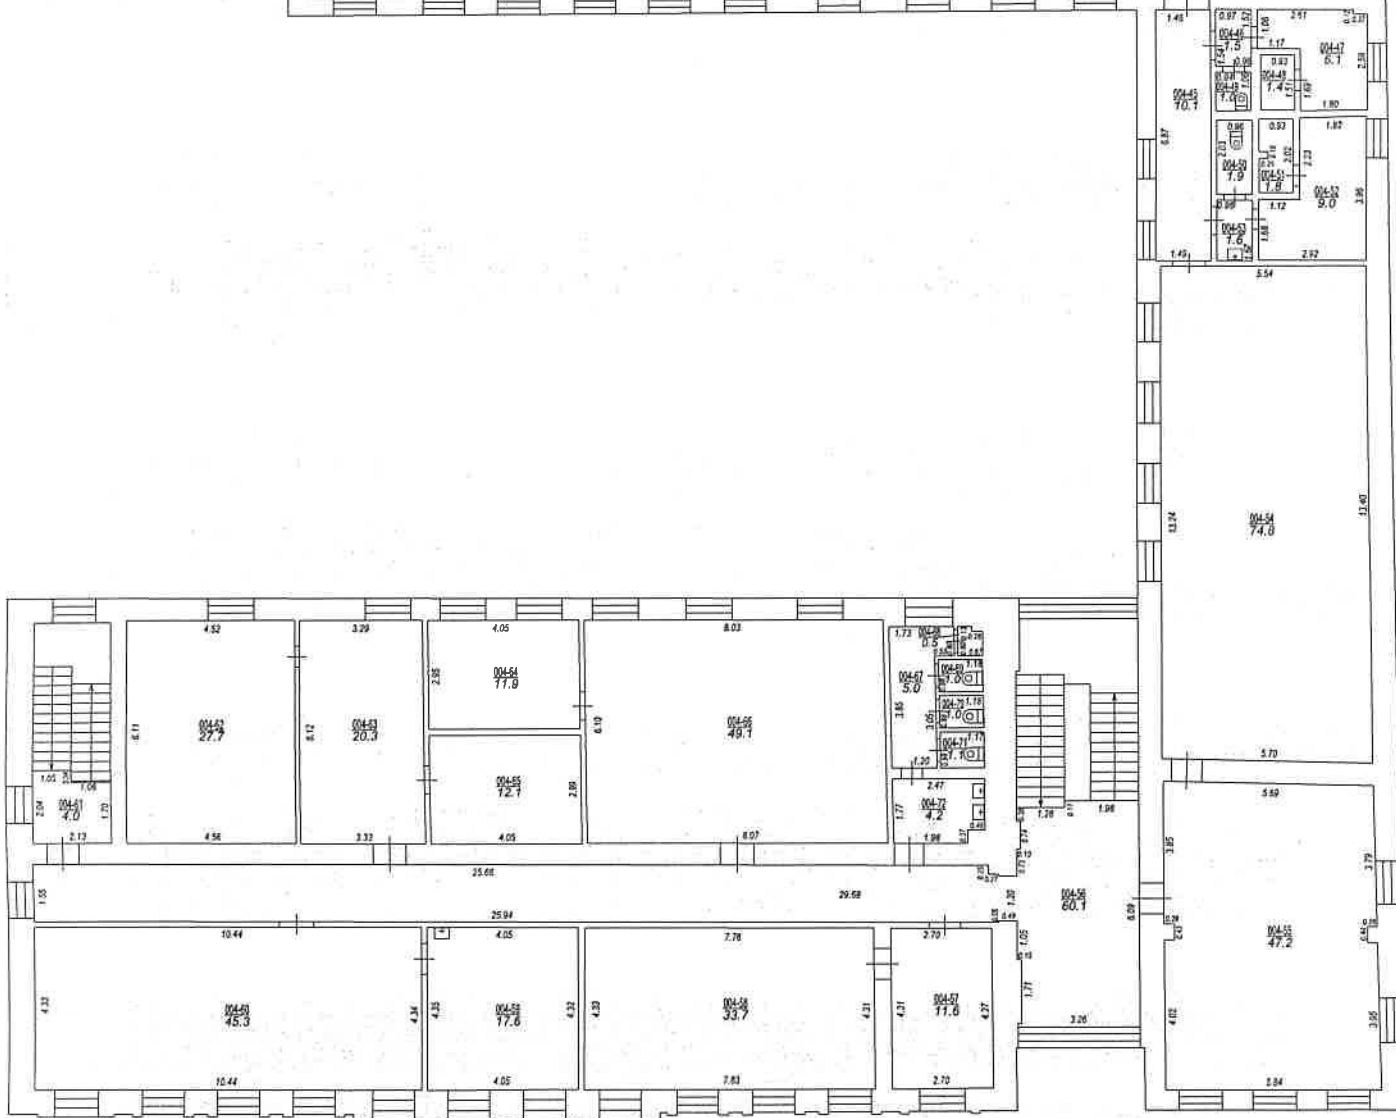


STĀVA PLĀNS			
KADASTRA APZĪMĒJUMS	STĀVS	MĒRĪGĪBS	LPP.
05000048505001	1	1:100	7

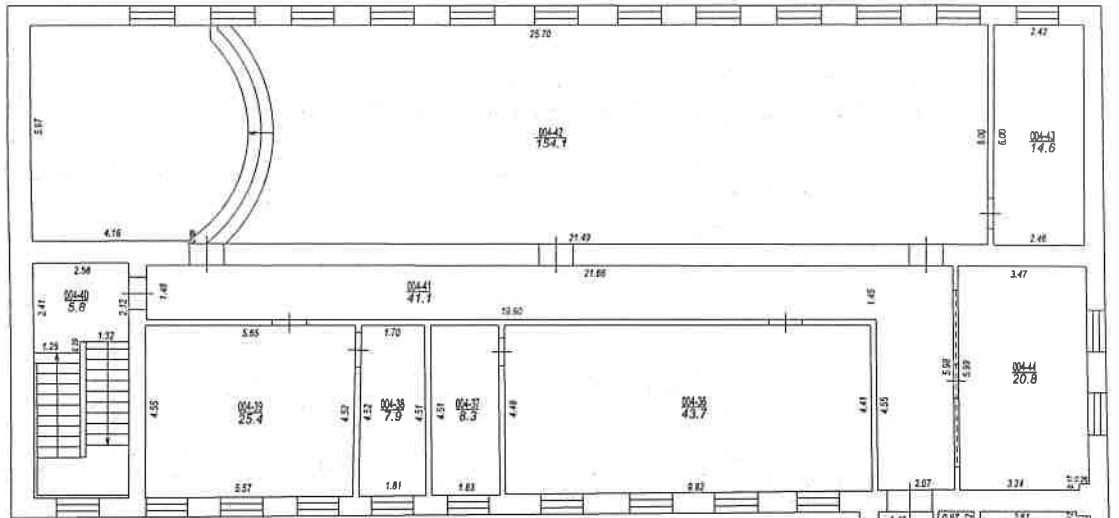

STĀVA PLĀNS			
KADASTRA APZĪMĒJUMS	STĀVS	MĒROGS	LPP.
05000048505001	2	1:100	8

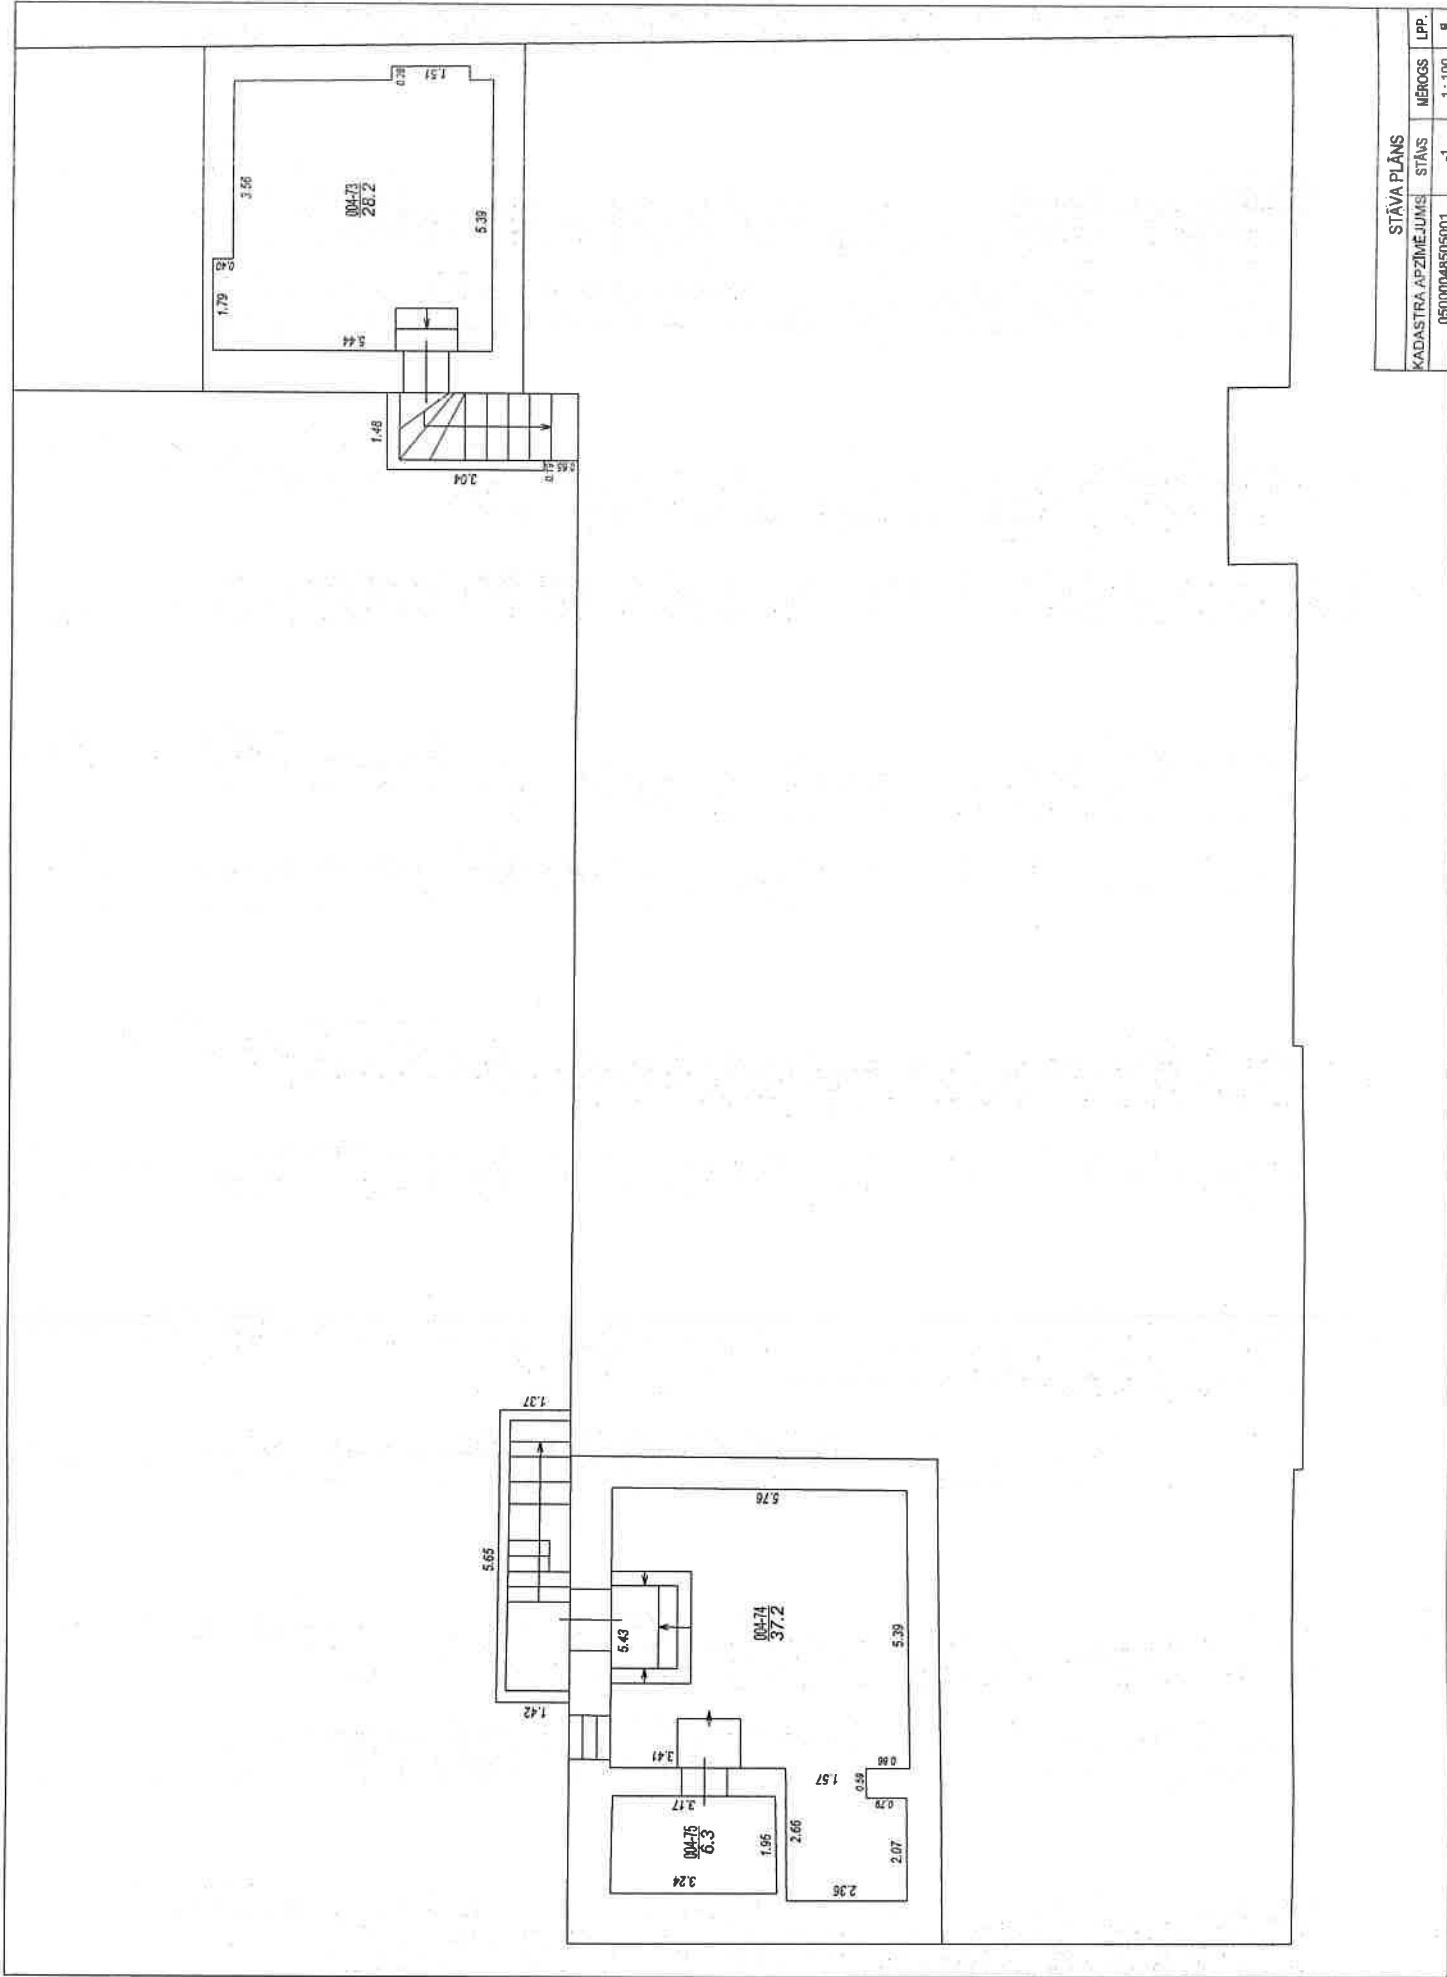

STĀVA PLĀNS			
KADASTRA APZĪMĒJUMS	STĀNS	MĒROGS	LPP.
0500048505001	-1	1:100	8