

LATVIJAS REPUBLIKA

ZEMES ROBEŽU PLĀNS

Zemes vienības kadastra apzīmējums: 0500 029 0131

Adrese: Tērvetes iela 16, Daugavpils

Zemes robežu plāns sagatavots pamatojoties uz Daugavpils valstspilsētas pašvaldības domes 2021.gada 11.februāra lēmumu Nr.81 (prot. Nr.4, 31.§) "Par zemes gabalu piekritību Daugavpils pilsētas pašvaldībai", Daugavpils valstspilsētas pašvaldības domes 2024.gada 16.maijā lēmumu Nr.270 (prot. Nr.9, 33.§) "Par zemes vienības ar kadastra apzīmējumu 0500 029 2728 (kad.Nr.0500 029 2728), Daugavpili, sadali", Daugavpils valstspilsētas pašvaldības domes 2024.gada 27.jūnija lēmumu Nr.376 (prot. Nr.13, 27.§) "Par grozījumiem Daugavpils pilsētas domes 11.02.2021. lēmumā Nr.81".


Robežas noteiktas 2024. gada 27. septembrī.

Plāna mērogs 1: 500

Zemes vienības platība 0.2249 ha

ZEMES VIENĪBA UZMĒRĪTA
LKS- 92 TM
mēroga koeficients 0.999919

ZEMES GABALA IZVIETOJUMA SHĒMA

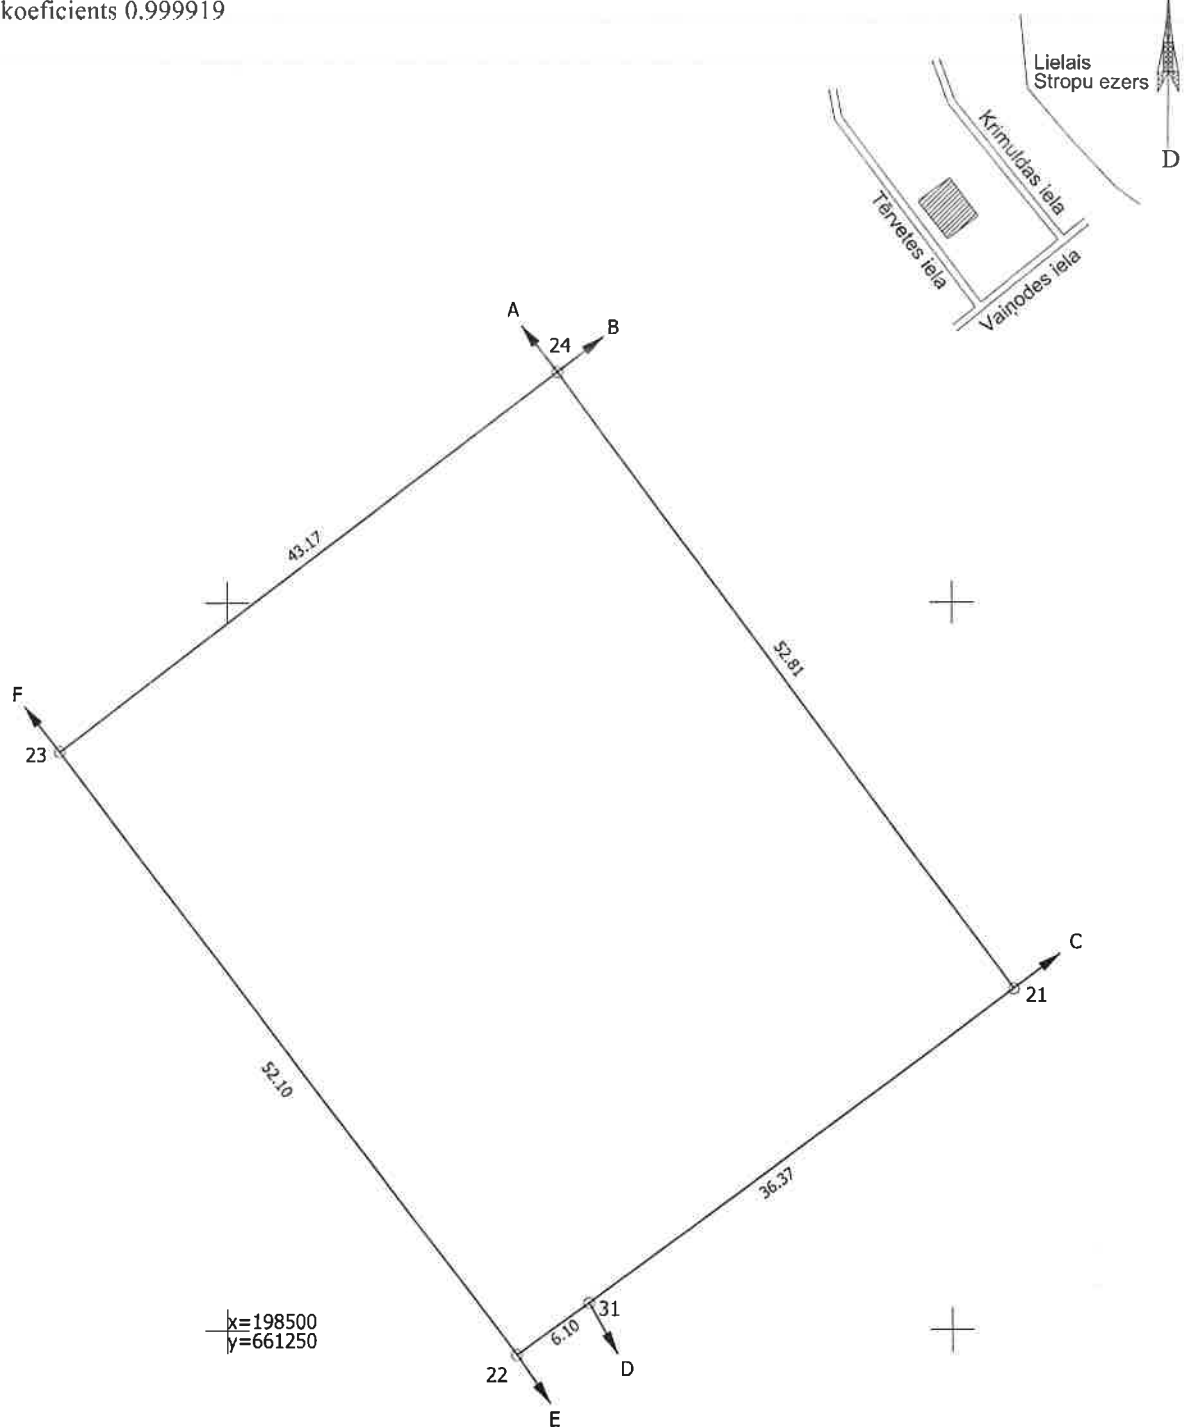

Robežojošo zemes vienību saraksts:

- No A līdz B 0500 029 0129 - Krimuldas iela 13
- No B līdz C 0500 029 0128 - Krimuldas iela 15
- No C līdz D 0500 029 2710 - Vaiņodes iela 6
- No D līdz E 0500 029 0132
- No E līdz F 0500 029 2606
- No F līdz A 0500 029 0130 - Tērvetes iela 18

Zemes vienības platība 0.2249 ha

Zemes robežu plāns	0500 029 0131	Plāna mērogs 1: 500	2. lapa no 2
Mērnieks Sergejs Kovaļovs sertifikāta Nr. AB 0130	Plāns sagatavots atbilstoši Ministru kabineta 2011. gada 27. decembra noteikumiem Nr. 1019 "Zemes kadastrālās uzmērīšanas noteikumi"		