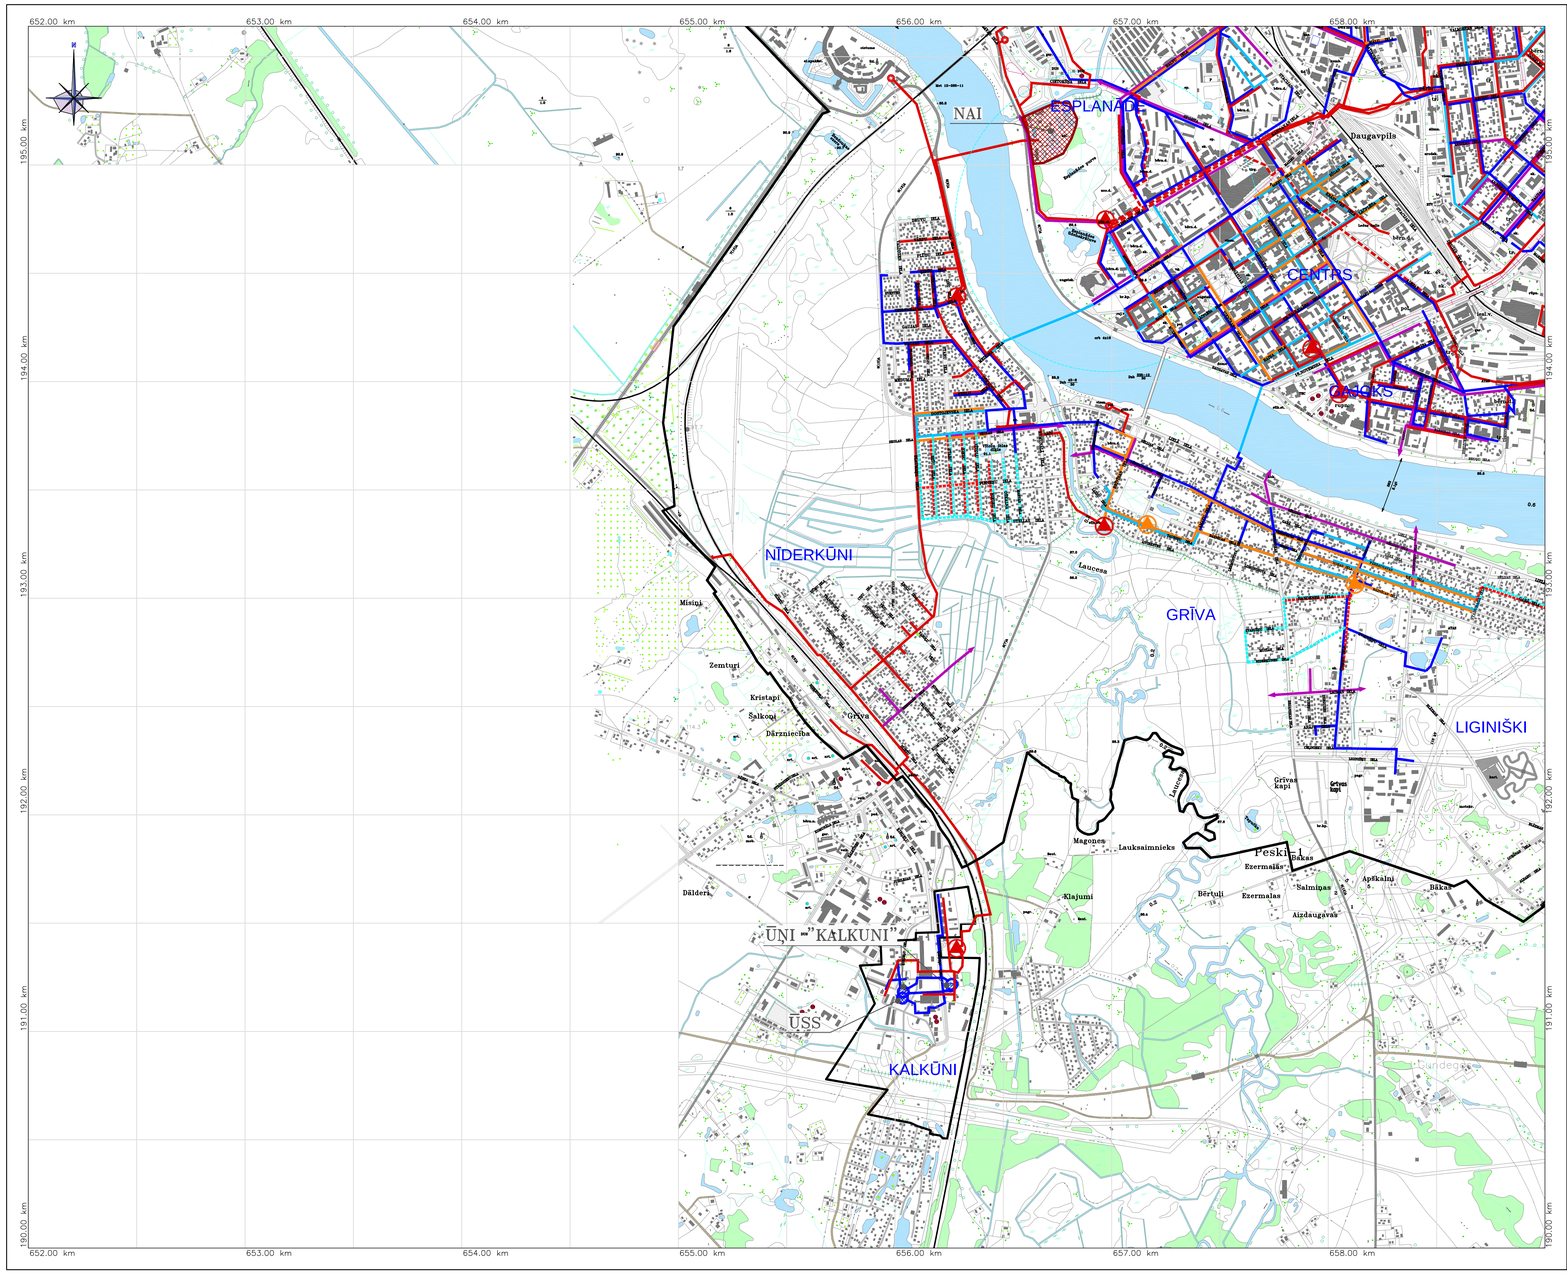

MAĢISTRĀLĀS INŽENIERKOMUNIKĀCIJAS: ŪDENSAPGĀDES UN KANALIZĀCIJAS OBJEKTI UN TO AIZSARGJOSLAS. LAPA 2

Kartes shēma:

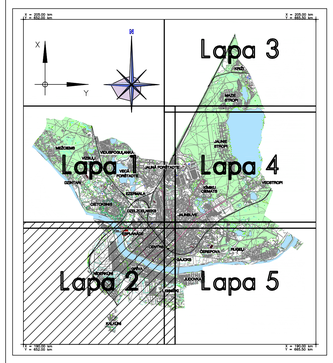

Apzīmējumi:

- Esošā pilsētas robeža
- Esošie mašīstrālie ūdensvada tīkli ar aizsargjoslu 3m platumā no caurulvada malas
- Rekonstruētie un paplašinātie ūdensvada tīkli projekta "Ūdenssaimniecības attīstība Daugavpilī, II kārta" ietvaros
- Rekonstruējamie mašīstrālie ūdensvada tīkli
- Plānotie mašīstrālie ūdensvada tīkli
- Esošie mašīstrālie lietus kanalizācijas tīkli ar aizsargjoslu 3m platumā no caurulvada malas
- Esošie mašīstrālie kanalizācijas pašteces kolektori un spiedvadi ar aizsargjoslu 3m platumā no caurulvada malas
- Rekonstruētie un paplašinātie kanalizācijas tīkli projekta "Ūdenssaimniecības attīstība Daugavpilī, II kārta" ietvaros
- Rekonstruējamie mašīstrālie kanalizācijas tīkli
- Plānotie mašīstrālie kanalizācijas tīkli
- Esošā kanalizācijas sūknu stacija ar aizsargjoslu 5m rādiusā
- Jauna kanalizācijas sūknu stacija projekta "Ūdenssaimniecības attīstība Daugavpilī, II kārta" ietvaros
- Plānotā kanalizācijas sūknu stacija
- Vietējās nozīmes kanalizācijas sūknu stacija
- Ūdens nemšanas ietaises (ŪŅI)
- Ūdens sagatavošanas stacija (ŪSS)
- Notekūdeņu attīrīšanas iekārtas (NAI)
- Vietējās lietusūdeņu attīrīšanas iekārtas

Topogrāfiskie nosacītie apzīmējumi:

- skujaļoku mežs
- lapu koku mežs
- meža stāga
- sēkšņmežs
- meža stādījumi
- krūmājs
- niedrājs
- dārzkāsis zālājums
- augļu dārzs
- purvs
- atsevišķa koka
- koku puduris, rets mežs
- atsevišķa krūma vai krūmu puduris
- apaugums
- koku rinda
- krūmu rinda
- dzīvžogs
- dzelzceļa stacija
- dzelzceļš
- sliežu ceļš
- autoceļš
- lauku un meža ceļš
- tramvaja dēļu ceļš
- nožogojums
- elektrolīnija uz metāla balstiem
- elektrolīnija uz koka balstiem
- ēka
- drupas
- degvielas tvertne
- stadions
- tilts
- ūrpusmērogā pagrabs
- izrakšāta vieta, karjers
- torņis
- dūmenis
- radio un TV torņis
- transformators
- artēziskā aka
- degvielas uzpildes stacija
- ūdenšu krāsnuma
- atsevišķa akmens
- bedre
- kurgāns, pauguri
- ūdenstilpe
- valsts pamattīkla punkts
- triangulācijas punkts
- krasta navigācijas zīme
- strūklaka
- piemiņas, skulptūra
- baznīca (ārpus mērogā)
- baznīca (mērogā)
- kapličā
- limnestāme

SAĪSINĀJUMI

stāg.	angārs
ārstniec.	ārstniecība
art.	artēziskā aka
atb.	attīrīšanas iekārtas
augstsk.	augstskola
bas.	baseins
bērnu d.	bērnu dārzs
el.apakšst.	elektroapakšstacija
elev.	elevators
gerb.	gerbšana
kultūr.	kultūras nams
mobīlo sakaru torņi	mobīlo sakaru torņi
projekt.	projektēšanas
policija	policija
sk.bērnu bedre	skābbērnu bedre
sk.	skola
sp.	sporta laukums
sūkn.st.	sūknu stacija
tr.	transformators
ūd.	ūdenstorņis

Piezīmes:

1. Koordinātu sistēma LKS-92. Baltijas augstumu sistēma.
2. Kartogrāfiskos pamatdatus ar mērogu noteiktīšu 1:10000 sniedza Valsts aģentūra "Latvijas Ģeotelpiskās informācijas aģentūra", pamatojoties uz 2007. gada 26. jūlija līgumu "Par datu nodošanu pašvaldībām teritorijas plānošanas vajadzībām".
3. Aizsargjoslas ap ūdens nemšanas ietaisēm un notekūdeņu attīrīšanas iekārtām skat. Aizsargjoslu kartē
4. Teritorijas plānojuma izstrādāšanai izmantota aktuālā VZD Dienvidlatgales reģionālās nodaļas no Nekustamā īpašuma valsts kadastra informācijas sistēmas izsniegta grafiskā un tekstu informācija (2008. gada 22. janvāra VZD līgums Nr. 6-09-DL/2)

Teritorijas plānojums apstiprināts ar Daugavpils pilsētas domes
_____gada _____
sēdes lēmumu Nr. _____.
Šī karte ir teritorijas plānojuma sastāvdaļa.

Daugavpils pilsētas domes
priekšsēdētāja
R. Strode_____
_____gada _____
Kr.Valdemāra ielā 1, Daugavpilī

IZMAIŅA	DATUMS	PIEZĪMES	IZK. IZMAIŅA

PASŪTĪTĀJS: DAUGAVPILS PILSĒTAS DOME

IZSTRĀDĀTĀJS: "Arhis" ARHITEKTŪRĀ UN INŽENIERU KOMPĀNIJA
RAINA 28B, LV- 5403, DAUGAVPILS, LATVIJA
Tel. : +371 65426348; +371 65427374
arhis@arhis.eu www.arhis.eu

PROJEKTA Nr: D-2007-483

PROJEKTA NOSAUKUMS: DAUGAVPILS PILSĒTAS TERITORIJAS PLĀNOJUMA GROZĪJUMI

KARTES NOSAUKUMS: MAĢISTRĀLĀS INŽENIERTEHNISKĀS KOMUNIKĀCIJAS: ŪDENSAPGĀDES UN KANALIZĀCIJAS OBJEKTI UN TO AIZSARGJOSLAS

KARTES NUMURS:	LAPAS NUMURS:	MĒROGS:	DATUMS:
IK-1.1	2	M 1:10000	25.09.2008

PROJEKTA VADĪTĀJS:	ARHITEKTS:
I.RATNIECE LV-at. Nr. 10-0089	B.PUČĪTE

Formats A2x15