


**CEĻA SATIKSMES ORGANIZĀCIJA ARHITEKTU IEĻĀ
PAGAIDU CEĻA ZĪMJU UZSTĀDĪŠANA**

Objekts – Ūdensvada remontdarbi starp Smitšu ielā 92 un Smitšu ielā 92D
Atbildīgais būvdarbu vadītājs Vladimirs Gaimovičs tālr. +371 29360363
Plānotais būvdarbu veikšanas laiks 29.07.2020.-30.07.2020.
SIA "Daugavpils ūdens" nodrošinās iedzīvotāju piekļuvi pie mājām

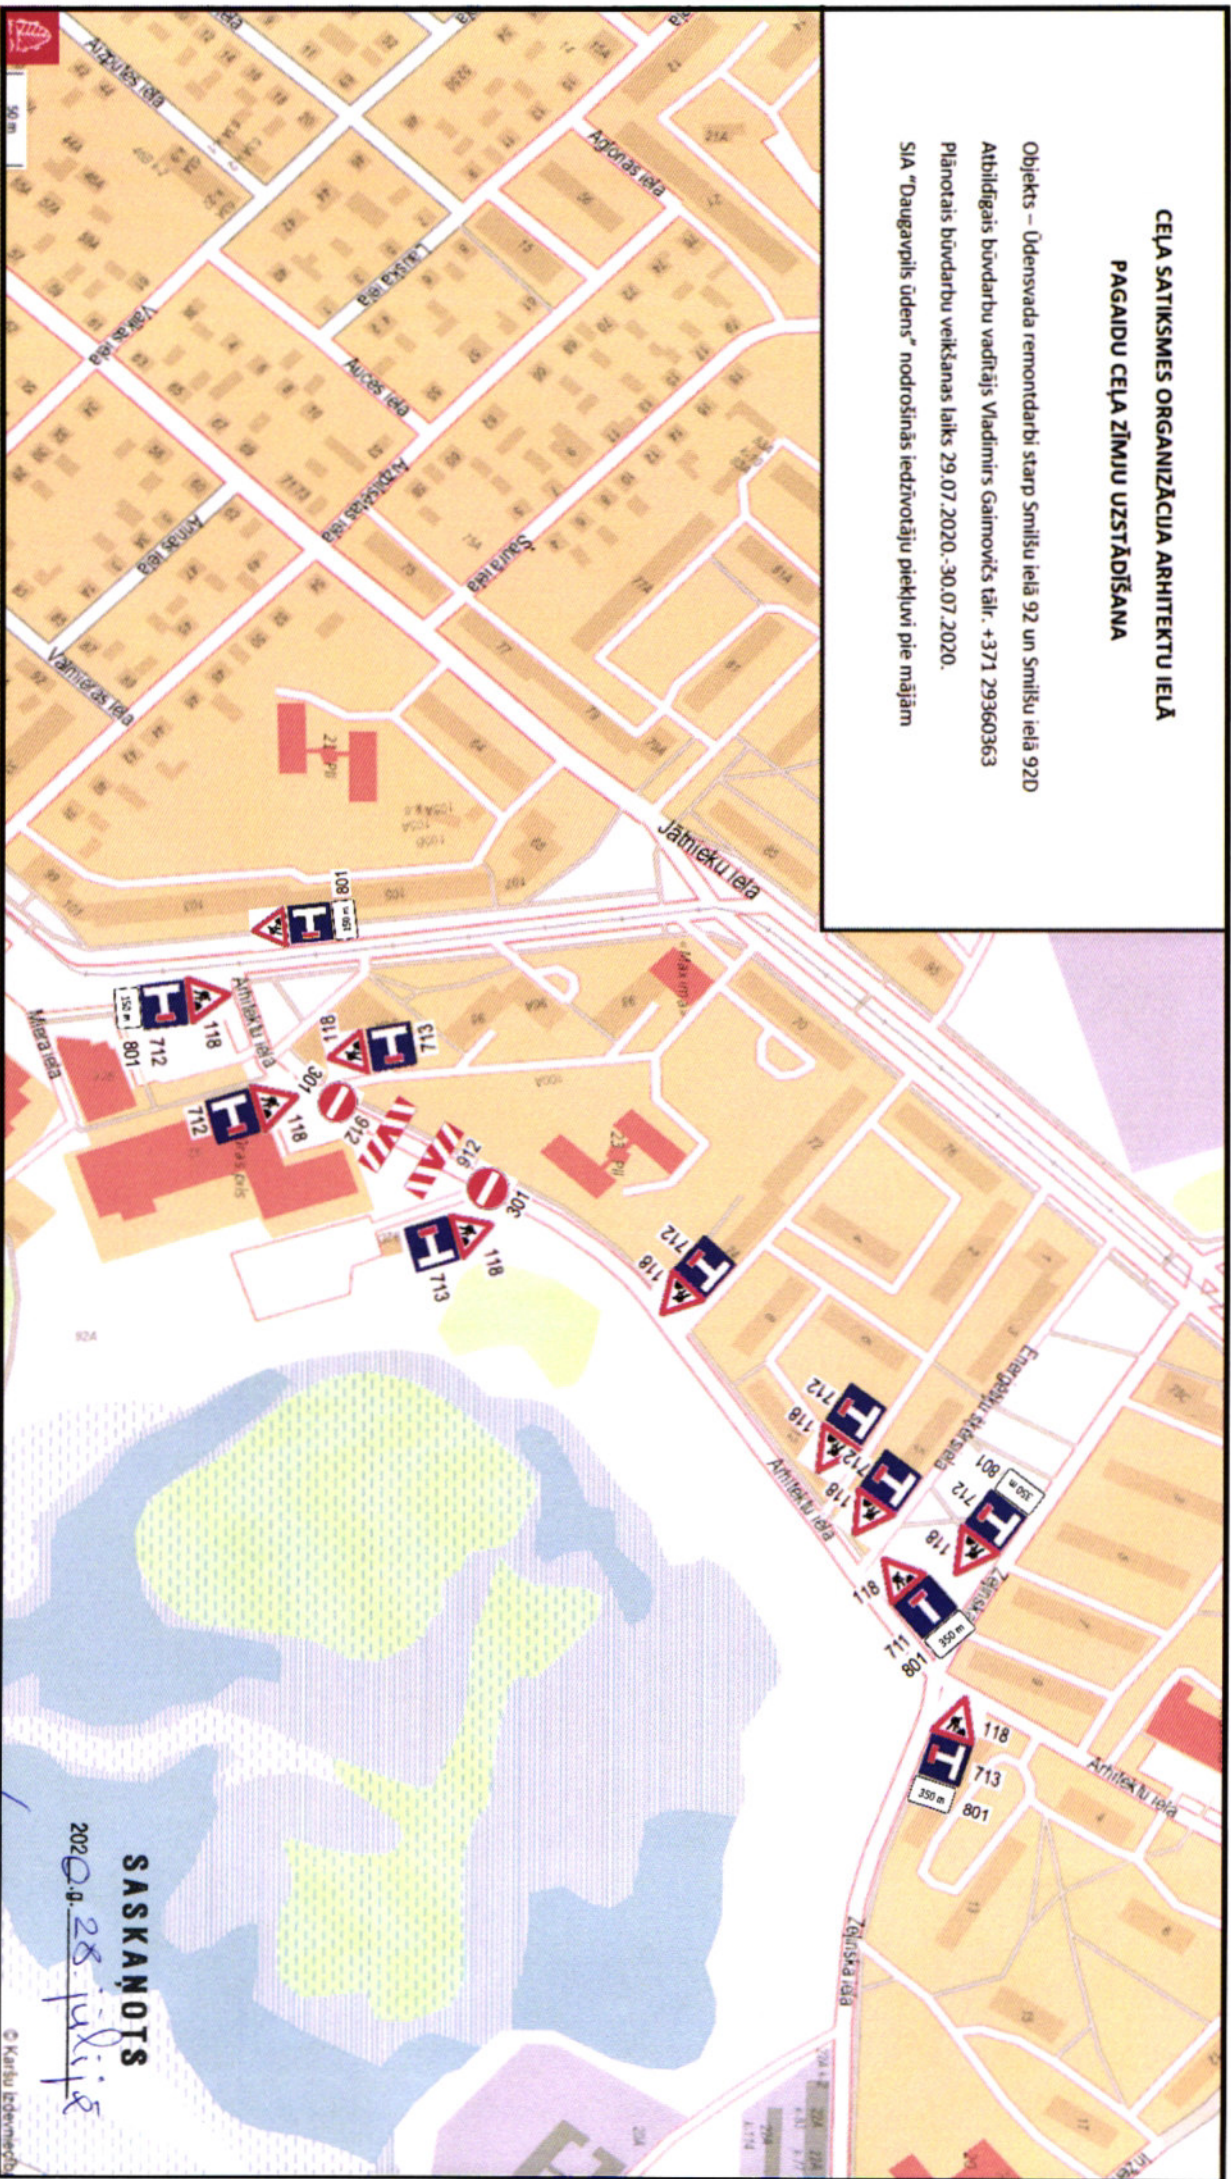

SASKAŅOTS
DppI
"Komunālās saimniecības pārvalde"
Vadītāja vietnieks
Arhivs Dzirniņš
28.07.2020.

SASKAŅOTS
2020.g. 28. jūlijs
VAS LATVIJAS VALSTS CEĻI
Daugavpils nodalījums
ceļu būvniecības
JURĀTS KOROLIS

© Karšu izdevniecība

