


# Shēma pagaidu ceļa zīmes uzstādīšana, Dubrovina parks, Daugavpils

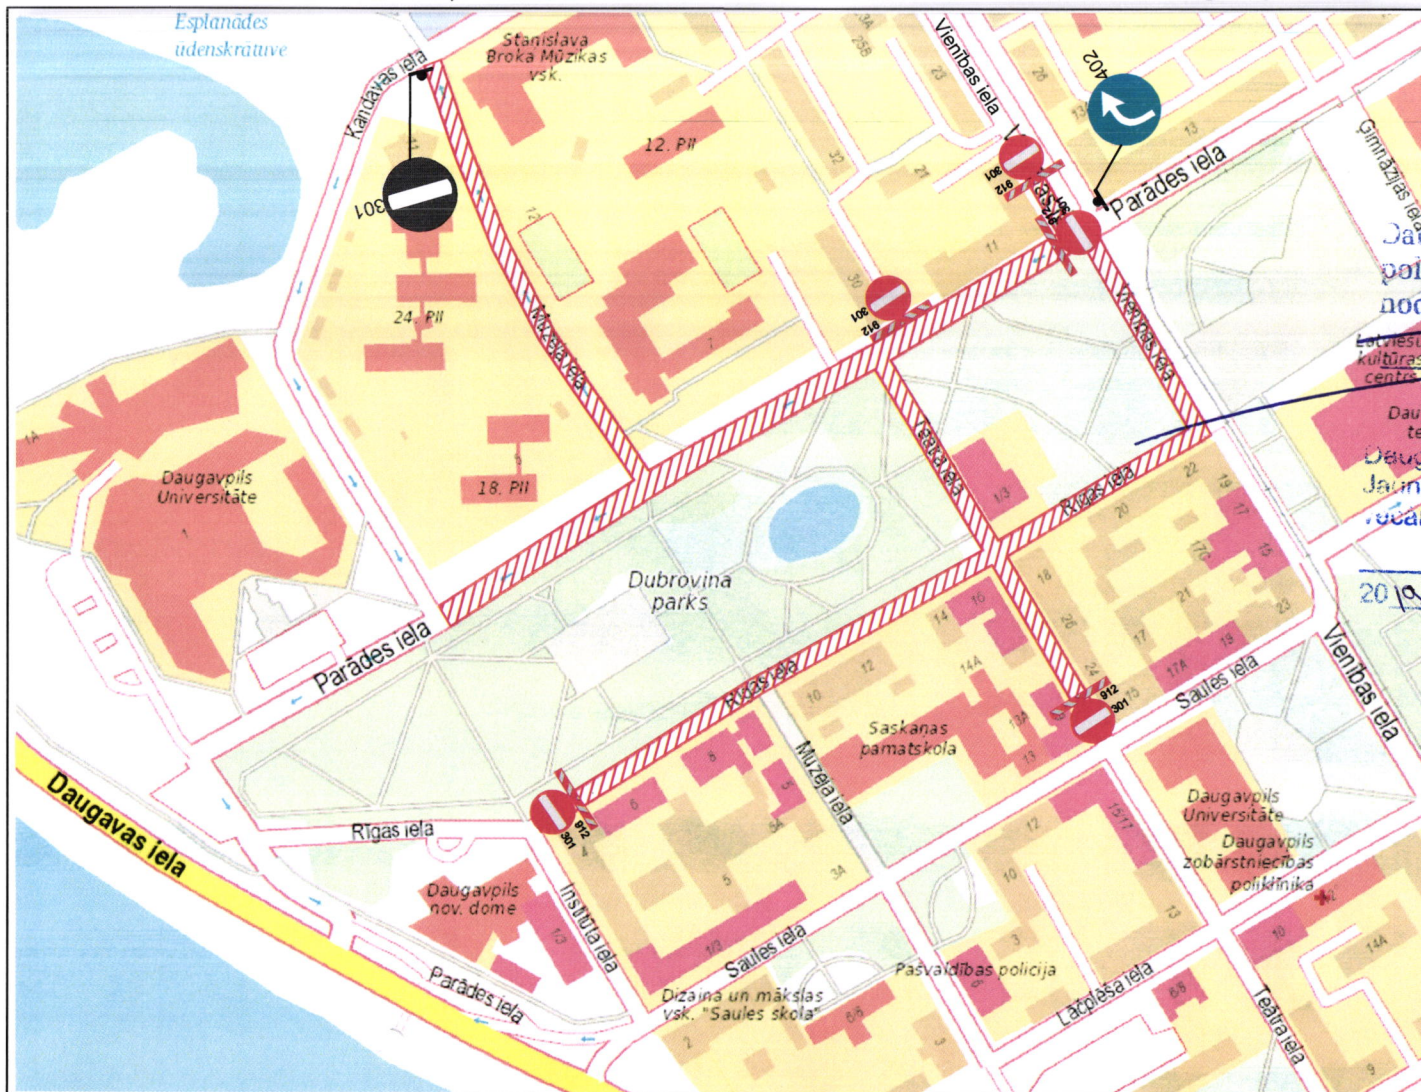

**SASKANOTS**  
 DPPI  
 "Komunālās saimniecības pārvalde"  
 vadītāja vietnieks  
 Artūrs Džeriņš  
 04.09.2019.g.

Daugavpils pilsētas pašvaldības  
 policijas transporta uzraudzības  
 nodaļas priekšnieks

A. Lomašs  
 04.09.19

Daugavpils pilsētas domes  
 Jaunatnes nodaļas  
 vecākais jaunatnes lietu speciālists  
 A. Popovs  
 2019.g. "4." septembra

VAS LATVIJAS VALSTS CEĻU  
 Daugavpils nodaļas vadītājs  
**GUNĀRS HNELNICKIS**

## "Artišoks 2019"

Satiksmes ierobežojumi un ielu slēgšana

06.09.2019 plkst. 16:00  
 līdz  
 07.09.2019 plkst. 22:00

|  |   |
|--|---|
|  |   |
| Sagatavoja:  | Ražošanas tehniķis E. Krankals 03.09.2019 |
| Pārbaudīja:  | Būvdarbu vadītājs V. Silajevs 03.09.2019  |
| Būvdarbus veic: AS "Daugavpils specializētais autotransporta uzņēmums" |   |
| Atbildīgais darbu vadītājs: Viktors Silajevs                           |   |
| Būvdarbu laiks: 06.09.2019 - 07.09.2019                                |   |
| Apzīmējumi:  | Pagaidu ceļa zīmes                        |

|  |  |       |
|--|--|-------|
| SATIKSMES ORGANIZĀCIJAS SHĒMA  |  | Nr.47 |
| Objekts: Dubrovina parks, Daugavpils   |  |       |
| Veicami darbi: Ceļa zīmes Nr. 301, 912, 402 uzstādīšana.   |  |       |
| Apraksts: 1. Būvdarbu laikā tiks nodrošināta iedzīvotāju un operatīvā transporta piekļūšana blakusteritorijām.<br>2. Darba vieta tiks aprīkota pēc MK noteikumiem Nr.421 "Noteikumi par darba vietu aprīkošanu uz ceļiem".<br>3. Ceļa zīmes tiks uzstādītas atbilstoši Latvijas Valsts standartam Nr.77-2 "Ceļa zīmes. 2.daļa: Uzstādīšanas noteikumi".<br>4. Darbi tiks veikti saskaņā ar "Ceļu specifikācijas 2019". |  |       |