


# Shēma pagaidu ceļa zīmes uzstādīšana, Jaungada skrējiens, Daugavpils

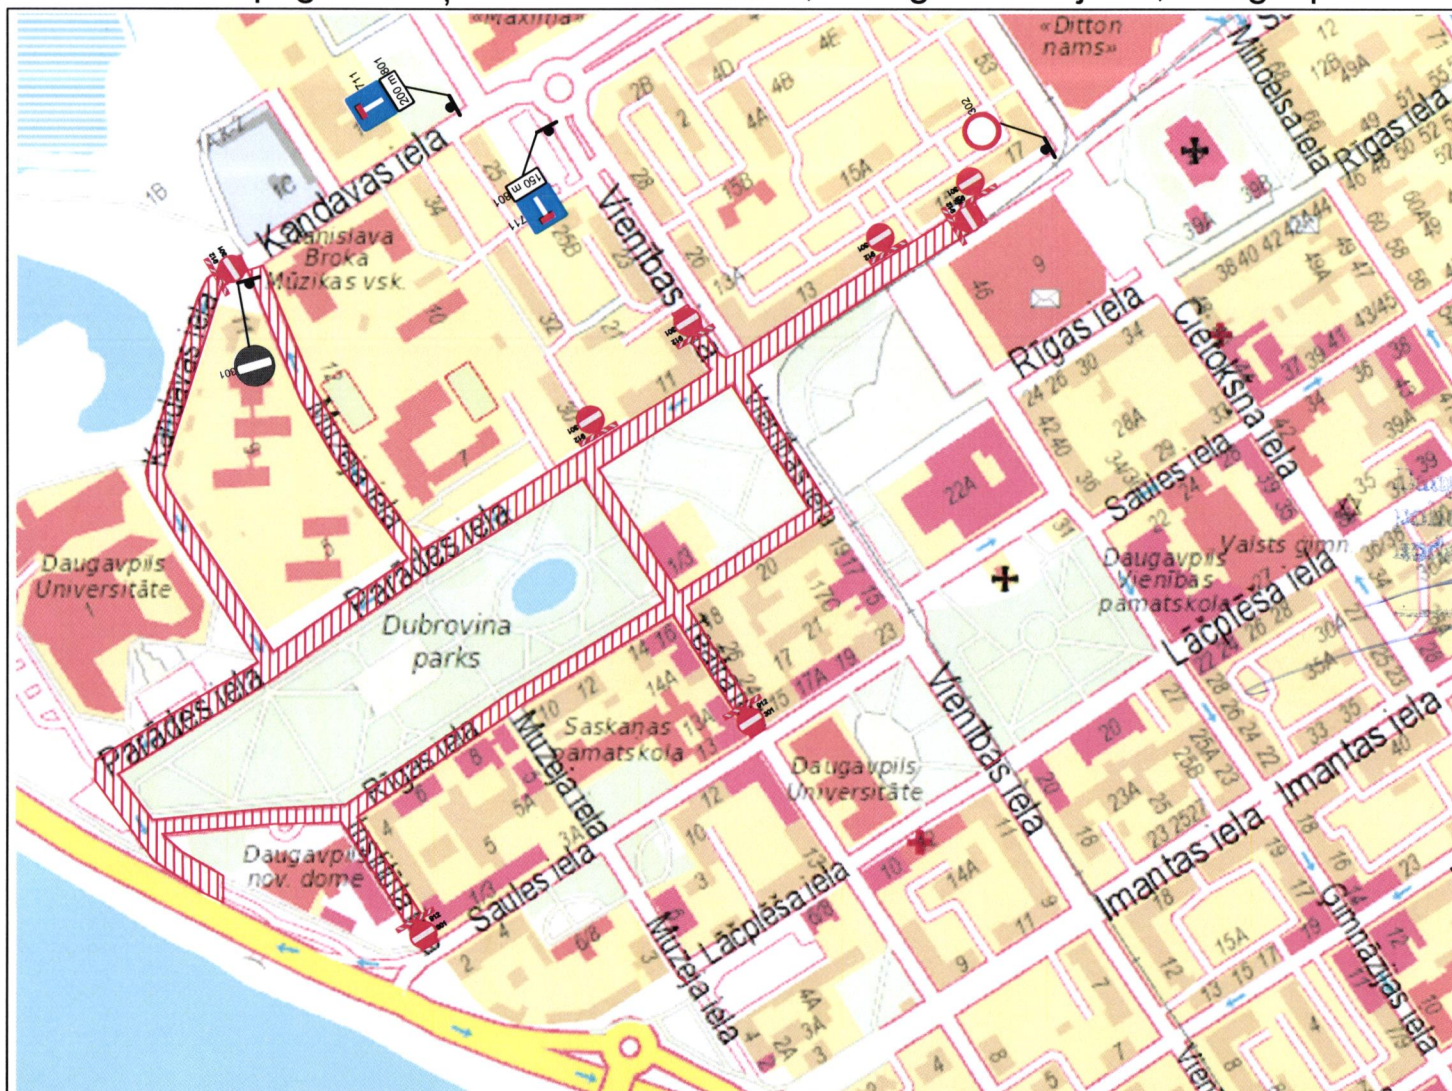

Daugavpils pilsētas pašvaldības  
 Iekšlietu nodaļas transporta uzraudzības  
 departamenta priekšnieks  
 A. Lomnašs  
 13.12.19

VKS LATVIJAS VALSTS CEĻI  
 Daugavpils nodaļas vadītājs  
**GUNĀRS HMEĻNICKIS**  
 19.12.19  
 SASKANOTS  
 DPPI  
 "Komunālās saimniecības pārvalde"  
 Ceļu būvzinīeris  
 Dmītrijs Dubins  
 19.12.2019.g.

## "Jaungada skrējiens"

Satiksmes ierobežojumi un ielu slēgšana

30.12.2019 plkst. 17:30  
 līdz  
 30.12.2019 plkst. 19:30

Sagatavoja:	Ražošanas tehniķis E.Krankals 18.12.2019
Pārbaudīja:	Būvdarbu vadītājs V.Silajevs 18.12.2019
Būvdarbus veic: AS "Daugavpils specializētais autotransporta uzņēmums"	
Atbildīgais darbu vadītājs: Viktors Silajevs	
Būvdarbu laiks: ___ .2019 - ___ .2019	
Apzīmējumi:	912 301 Pagaidu ceļa zīmes

SATIKSMES ORGANIZĀCIJAS SHĒMA		Nr.70
Objekts: Pilsētas centrs		
Veicami darbi: Ceļa zīmes Nr. 302, 711, 801, 301, 912 uzstādīšana.		
Apraksts: 1. Visas esošās ceļa zīmes kuras pretrunā ar pagaidu organizāciju - jāaizsedz. 2. Būvdarbu laikā tiks nodrošināta iedzīvotāju un operatīvā transporta piekļūšana blakusteritorijām. 3. Darba vieta tiks aprīkota pēc MK noteikumiem Nr.421 "Noteikumi par darba vietu aprīkošanu uz ceļiem". 4. Ceļa zīmes tiks uzstādītas atbilstoši Latvijas Valsts standartam Nr.77-2 "Ceļa zīmes. 2.daļa: Uzstādīšanas noteikumi".		