


Shēma pagaidu ceļa zīmes uzstādīšana, Daugavas ielā, Daugavpils

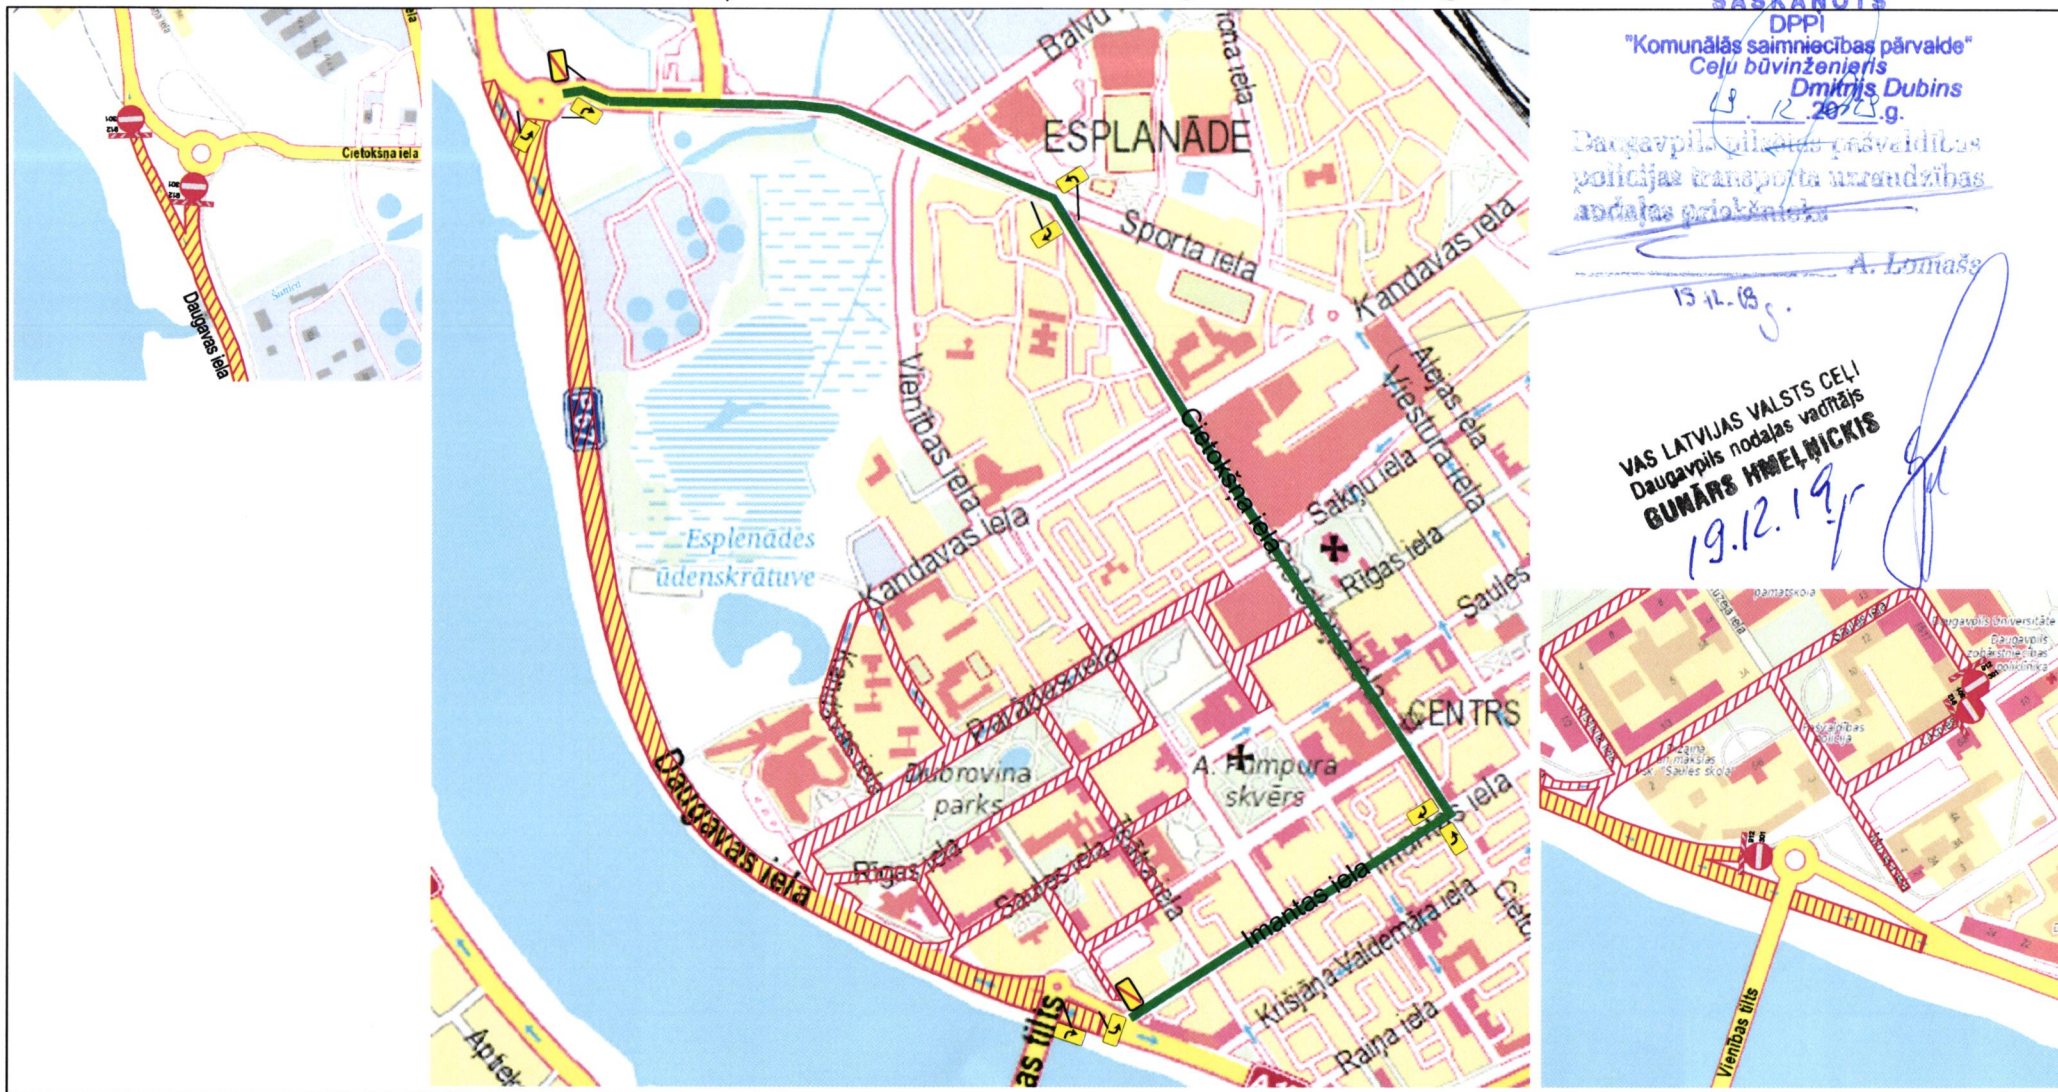

SASKANOTS
DPPI
 "Komunālās saimniecības pārvalde"
 Ceļu būvīnženieris
Dmitrijs Dubins
 2019.g.
 13.12.19

Daugavpils pilsētas pašvaldības
 policijas transporta ierīdības
 nodaļas priekšnieks

A. Lomašs

VAS LATVIJAS VALSTS CEĻI
 Daugavpils nodaļas vadītājs
GUMĀRS HMELNICKIS
 19.12.19

"Uguņošana 2020"

Satiksmes ierobežojumi un ielu slēgšana

01.01.2020 plkst. 00:30
līdz
01.01.2020 plkst. 02:00



Sagatavoja:	Ražošanas tehniķis E.Krankals	18.12.2019
Pārbaudīja:	Būvdarbu vadītājs V.Silajevs	18.12.2019
Būvdarbus veic:	AS "Daugavpils specializētais autotransporta uzņēmums"	
Atbildīgais darbu vadītājs:	Viktors Silajevs	
Būvdarbu laiks:	___2020 - ___2020	

Apzīmējumi:

 Pagaidu ceļa zīmes

SATIKSMES ORGANIZĀCIJAS SHĒMA Nr.72

Objekts: Daugavas iela

Veicami darbi: Ceļa zīmes Nr. 301, 912, 732, 733, 734 uzstādīšana.

Apraksts: 1. Visas esošās ceļa zīmes kuras pretrunā ar pagaidu organizāciju - jāaizsedz.
 2. Būvdarbu laikā tiks nodrošināta iedzīvotāju un operatīvā transporta piekļūšana blakusteritorijām.
 3. Darba vieta tiks aprīkota pēc MK noteikumiem Nr.421 "Noteikumi par darba vietu aprīkošanu uz ceļiem".
 4. Ceļa zīmes tiks uzstādītas atbilstoši Latvijas Valsts standartam Nr.77-2 "Ceļa zīmes. 2.daļa: Uzstādīšanas noteikumi".