

BŪVNIECĪBAS IECERES PUBLISKĀ APSPIEŠANA

No 23.12.2011 līdz 25.01.2012

"RAIŅA SKVĒRA REKONSTRUKCIJA"

nek. Īp. ar kad. Nr. 05000133601, 05000133602

Ģenerālplāna skice

M1:250

Bērnu rotaļu laukuma aprīkojums

Informācija:

Būvniecības ierosinātājs:

Daugavpils pilsētas pašvaldība, reģ. Nr. 90000077325
Kr. Valdemāra ielā 1, Daugavpils, tālr. 65404344

Projektētājs:

SIA "LK Projektu grupa", reģ. Nr. 41503032437
 Raiņa iela 10-1, Daugavpils, tālr. 65454116,
e-pasts: lkprojekts@apollo.lv

Materiāli izlikti apskatei:

Daugavpils pilsētas domes telpās, Kr. Valdemāra ielā 1,
Daugavpils, tālr. 65404344 un
**Daugavpils pilsētas domes Pilsēplānošanas un
būvniecības departamentā telpās**, Raiņa ielā 28,
Daugavpils, tālr. 65457161,
darba dienas darbā laikā, kā arī internetā mājas lapā
www.daugavpils.lv sadaļā Publiskā/sabiedriska
apspriešana

Aptaujas anketas var aizpildīt un atsauksmes iesniegt:
no 23.12.2011 līdz 25.01.2012.


Daugavpils pilsētas domes informācijas birojā,
Kr. Valdemāra ielā 1, Daugavpils, tālr. 65404344, vai
**Daugavpils pilsētas domes Pilsēplānošanas un
būvniecības departamentā**, Raiņa ielā 28, Daugavpils,
tālr. 65457161

Būvniecības ieceres prezentācija:
no 12.01.2012, plkst. 17.00

**Daugavpils pilsētas domes Pilsēplānošanas un
būvniecības departamentā**, Raiņa ielā 28, Daugavpils,
tālr. 65457161

Kontaktpersona: **Skaidrīte Kozlovska**
Kontaktālrivinis: skaidrtekozlovska@daugavpils.lv

E-pasts: Pēc publiskās apspriešanas rezultātu apkopošanas
Pilsēplānošanas un būvniecības departaments jautājumu
gatavos izskatīšanai Daugavpils pilsētas Domes sēdē.

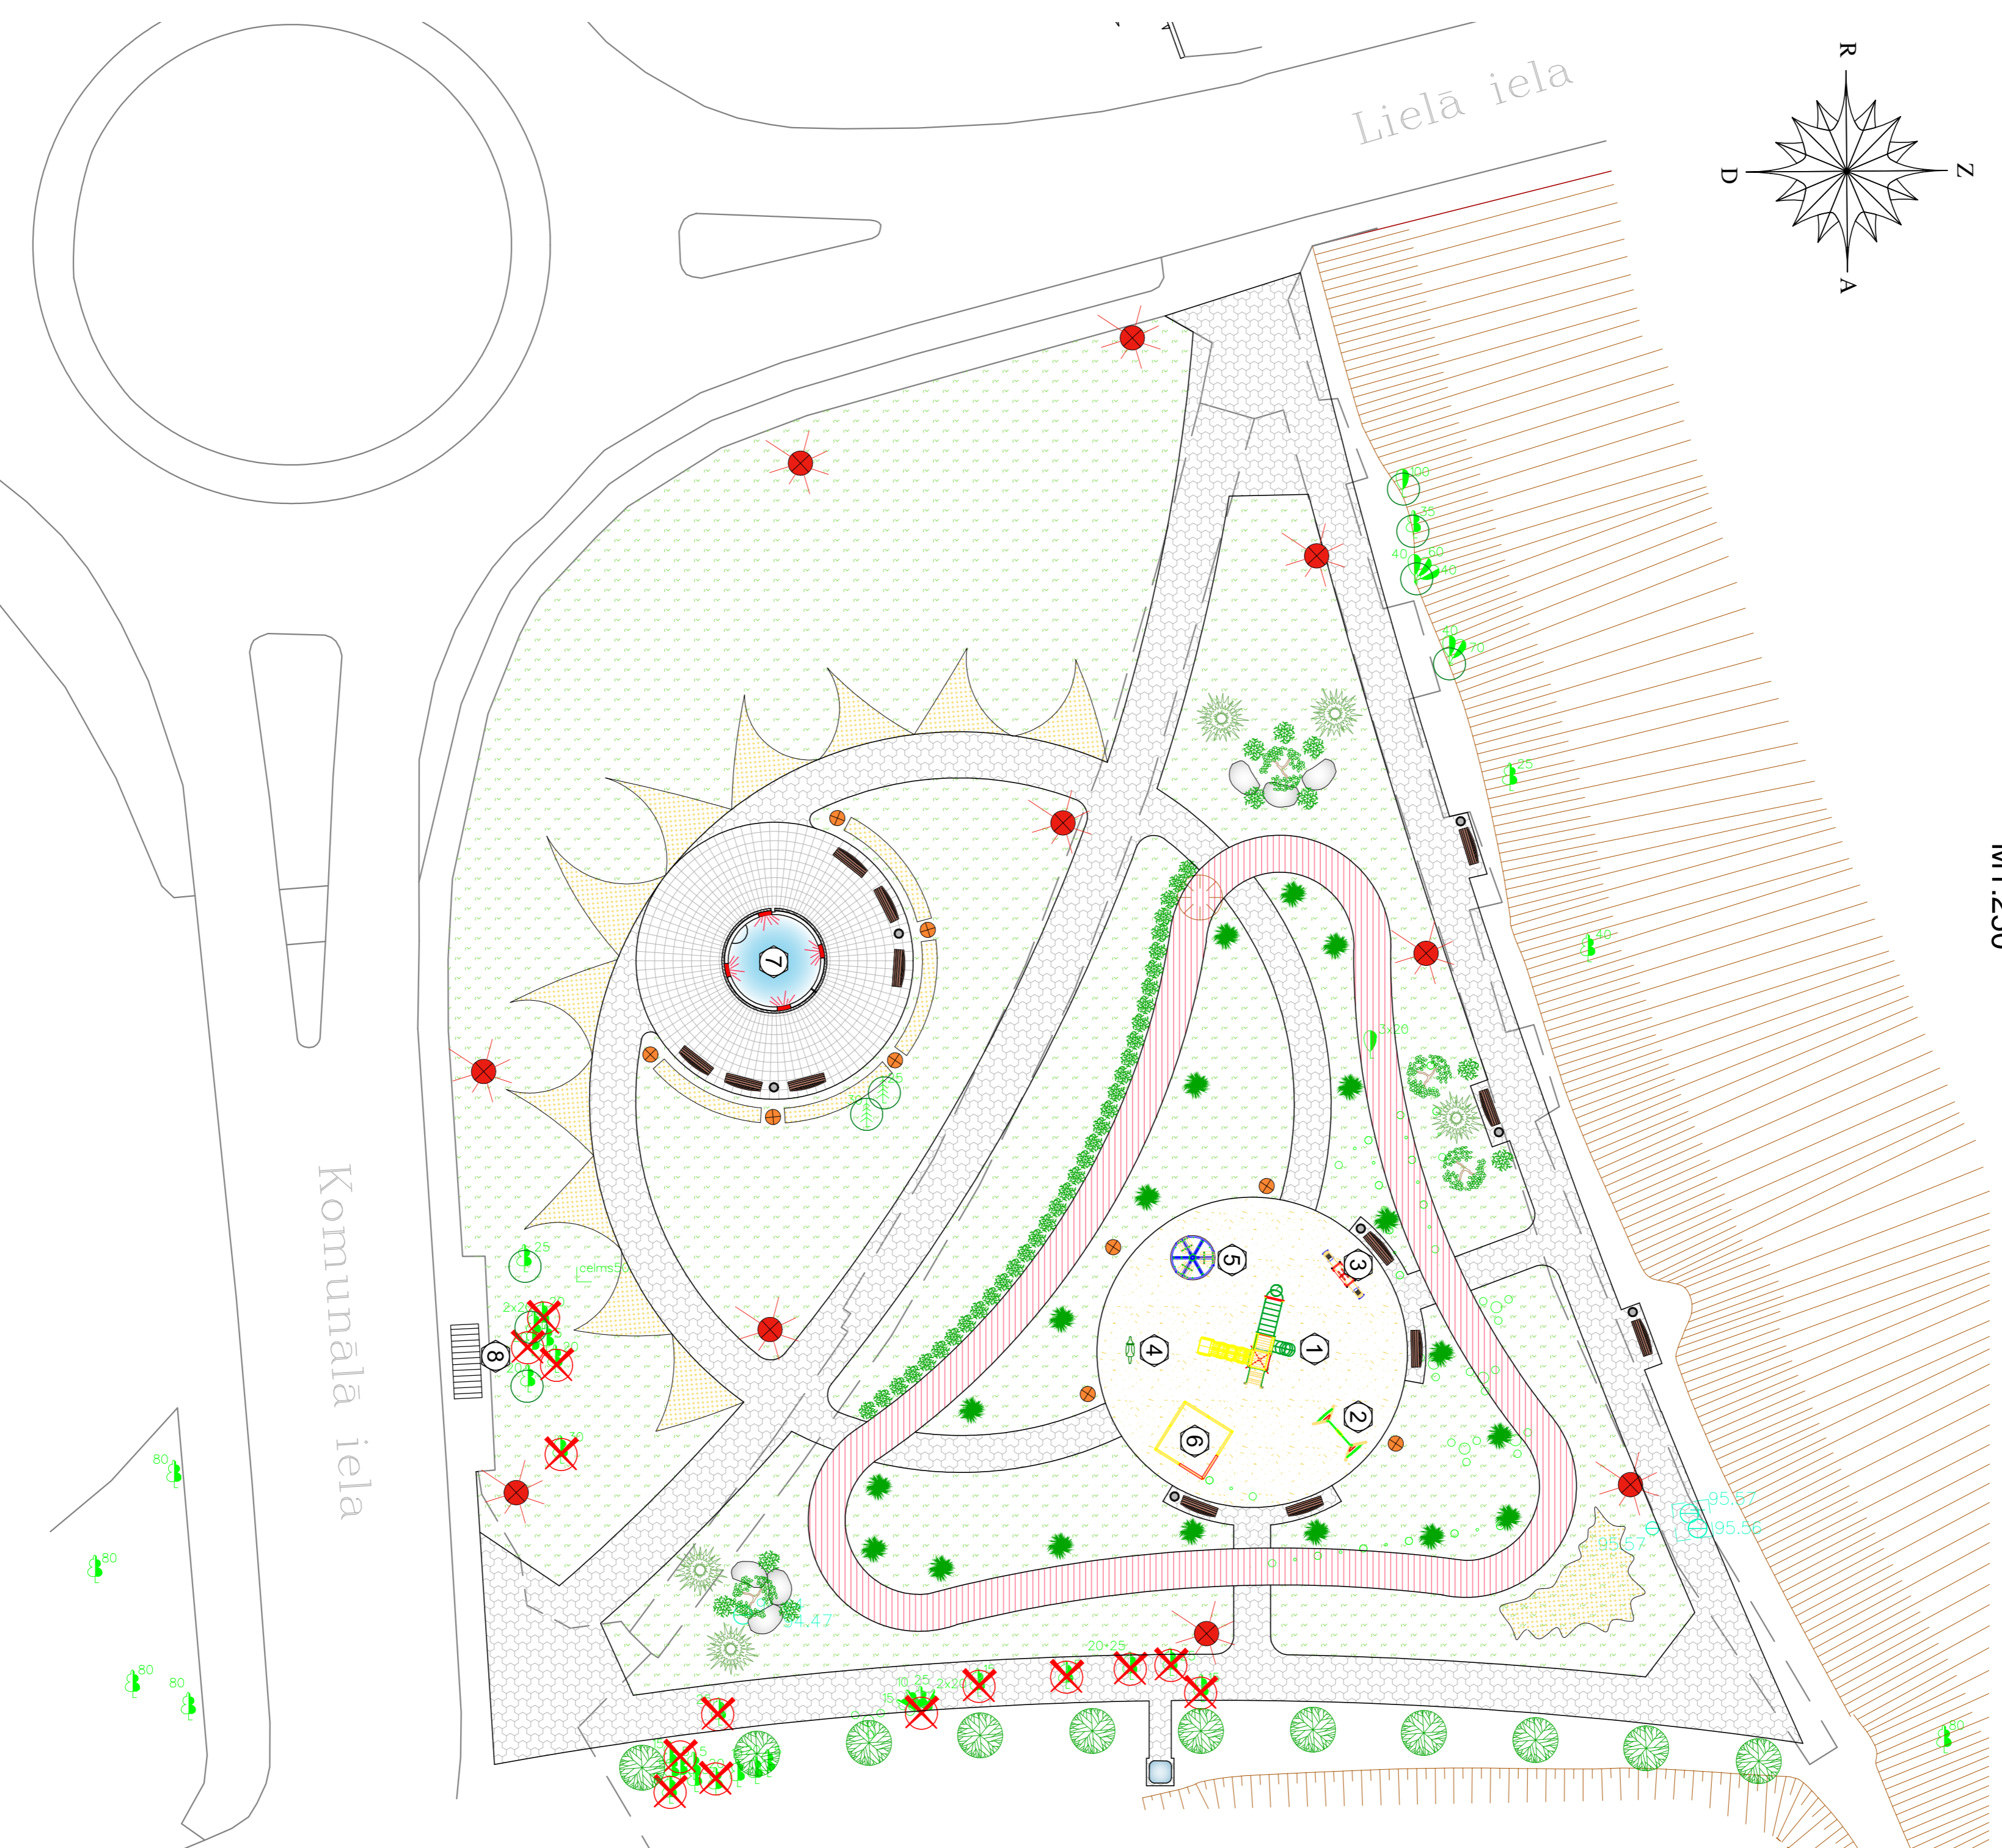

Nr. p.k.	Skats (gab.)	Nosaukums	Apzīmējums plānā	Rotaļu ierīces shēma ar izmēriem	Vizuālā informācija
1	1	Bērnu rotaļu komplekss Kods: 5415			
2	1	Šūpoles ar koka stabiem Kods: 4141			
3	1	Šūpoles ar atsperes "Ponijs" Kods: 4190			
4	1	Šūpoles ar atsperes "Ponijs" Kods: 4190			
5	1	Kamussēls ar stūri Kods: 4194			
6	1	Smiļņu kastīte Kods: 4241			
7	1	Struktūra "Zaļa stieņš" (autorciāns)			
8	1	Sabiedriska transporta pieturvietas nolīme (I pveida)			

Nosacītie apzīmējumi:

- Projektējamais betona bruģakmeņu segums
- Projektējamais asfalbetona segums, kāšains
- Iešins skrējļiem, skulsiņš un ut./
- Projektējamais smilšu segums
- Projektējamais zaliens
- Projektējamas puķu dobes
- Projektējami dzīvžofi
- Projektējami koki un krūmi
- Esošie, saglabājami koki
- Noceņamie koki un krūmi
- Projektējams struktūras apgaismes keramēns
- Projektējamais parka apgaismes keramēns
- Projektējamas ielu apgaismes keramēns
- Projektējams sots ar urnu
- Projektējama biotulīte