


BŪVNICĪBAS IEČERES PUBLISKĀ APSPRIEŠANA

No 23.12.2011 līdz 25.01.2012

"RAIŅA SKVĒRA REKONSTRUKCIJA"

nek. ģp. ar kad. Nr. 05000133601, 05000133602

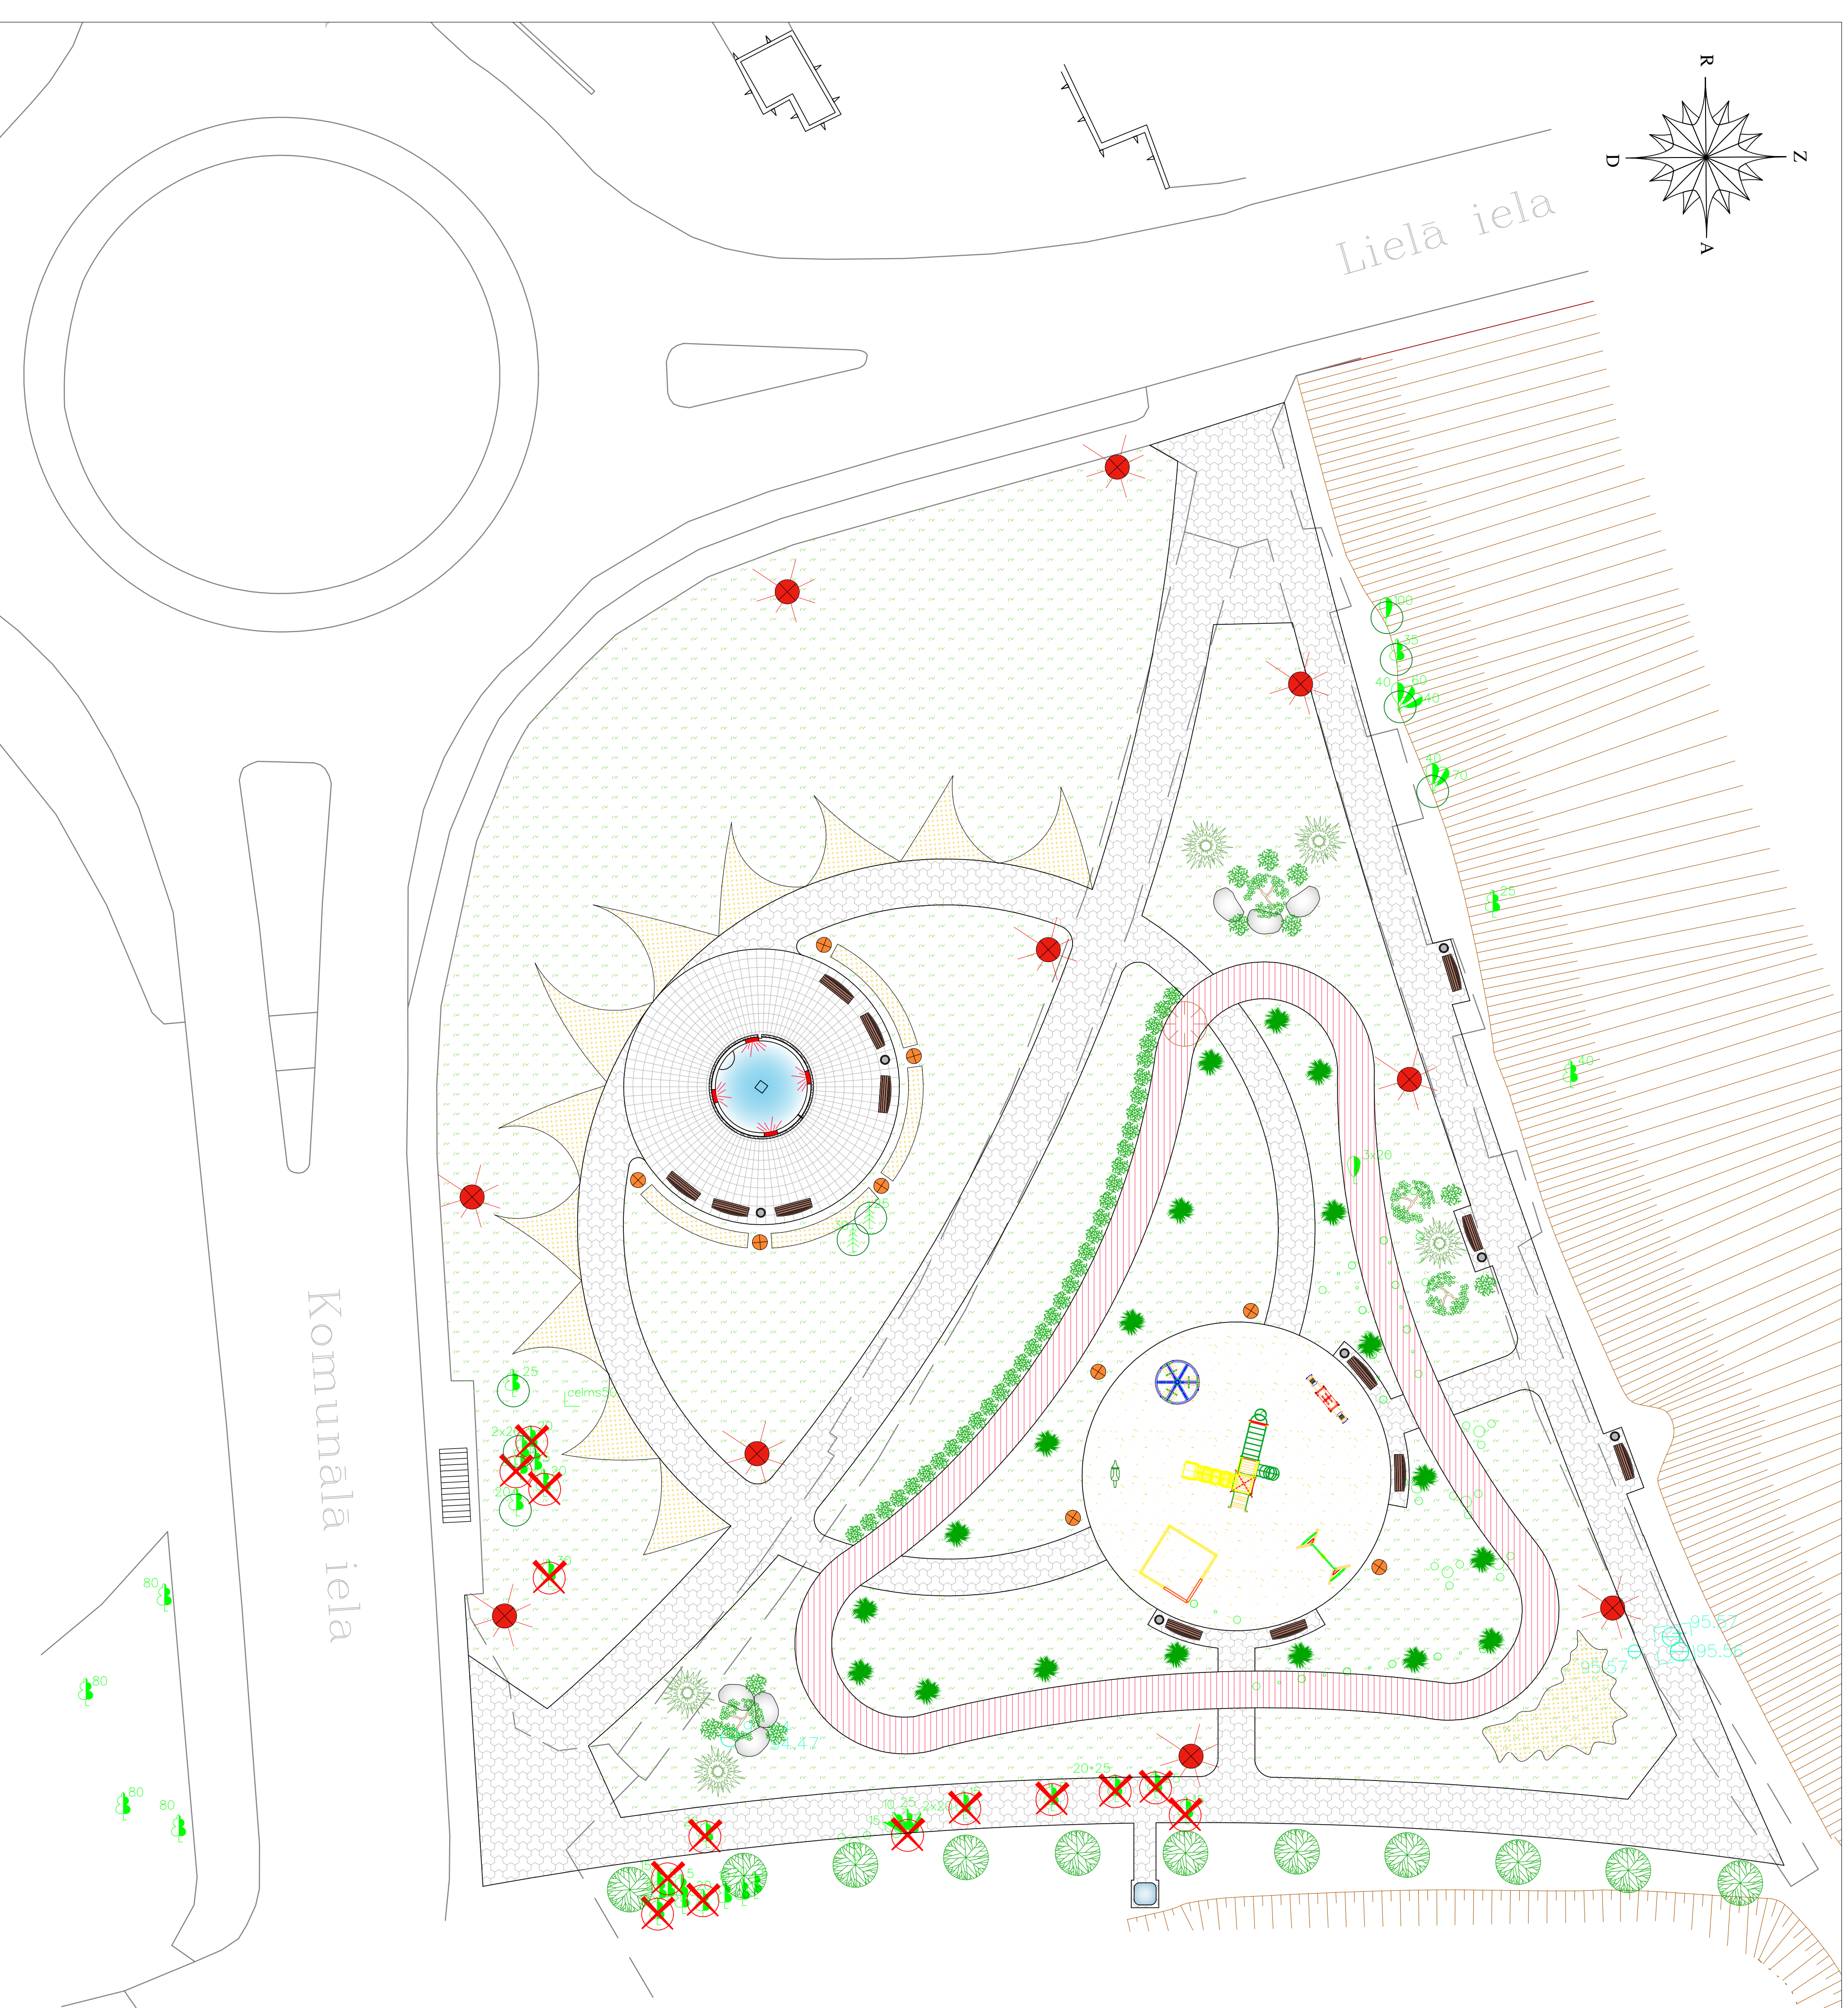


Būvniecības ierosinātais:

Daugavpils pilsētas pašvaldība, reģ. Nr. 90000077325
Kr. Valdemāra iela 1, Daugavpils, tālr. 65404344
Kontaktpersona: Skaidrīte Kozlovska, tālr. 65407783,
e-pasts: skaidrite.kozlovska@dauhavpils.lv.

Materiāli izlikti apskatei:

- **Daugavpils pilsētas domē**, Kr. Valdemāra ielā 1, Daugavpilī.
- **Daugavpils pilsētas domes Pilsētplānošanas un būvniecības departamentā**, Raiņa ielā 28, Daugavpilī.
- **Interneta mājas lapā** www.daugavpils.lv sadaļā **Publiskā/sabiedriska apspriešana**.

Projektētājs:

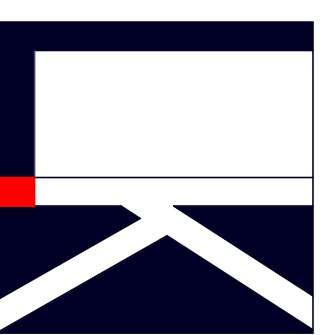

SIA "LK Projektu grupa", reģ. Nr. 41503032437
Raiņa iela 10-1, Daugavpils, tālr. 65454116,
e-pasts: lkprojekts@apollo.lv.

Atsauksmes var iesniegt:

No 23.12.2011 līdz 25.01.2012 plkst. 16:00
Daugavpils pilsētas domes informācijas birojā,
Kr. Valdemāra ielā 1, Daugavpilī, tālr. 65404344.
Daugavpils pilsētas domes Pilsētplānošanas un būvniecības departamentā, Raiņa ielā 28, Daugavpilī, tālr. 65457161.