

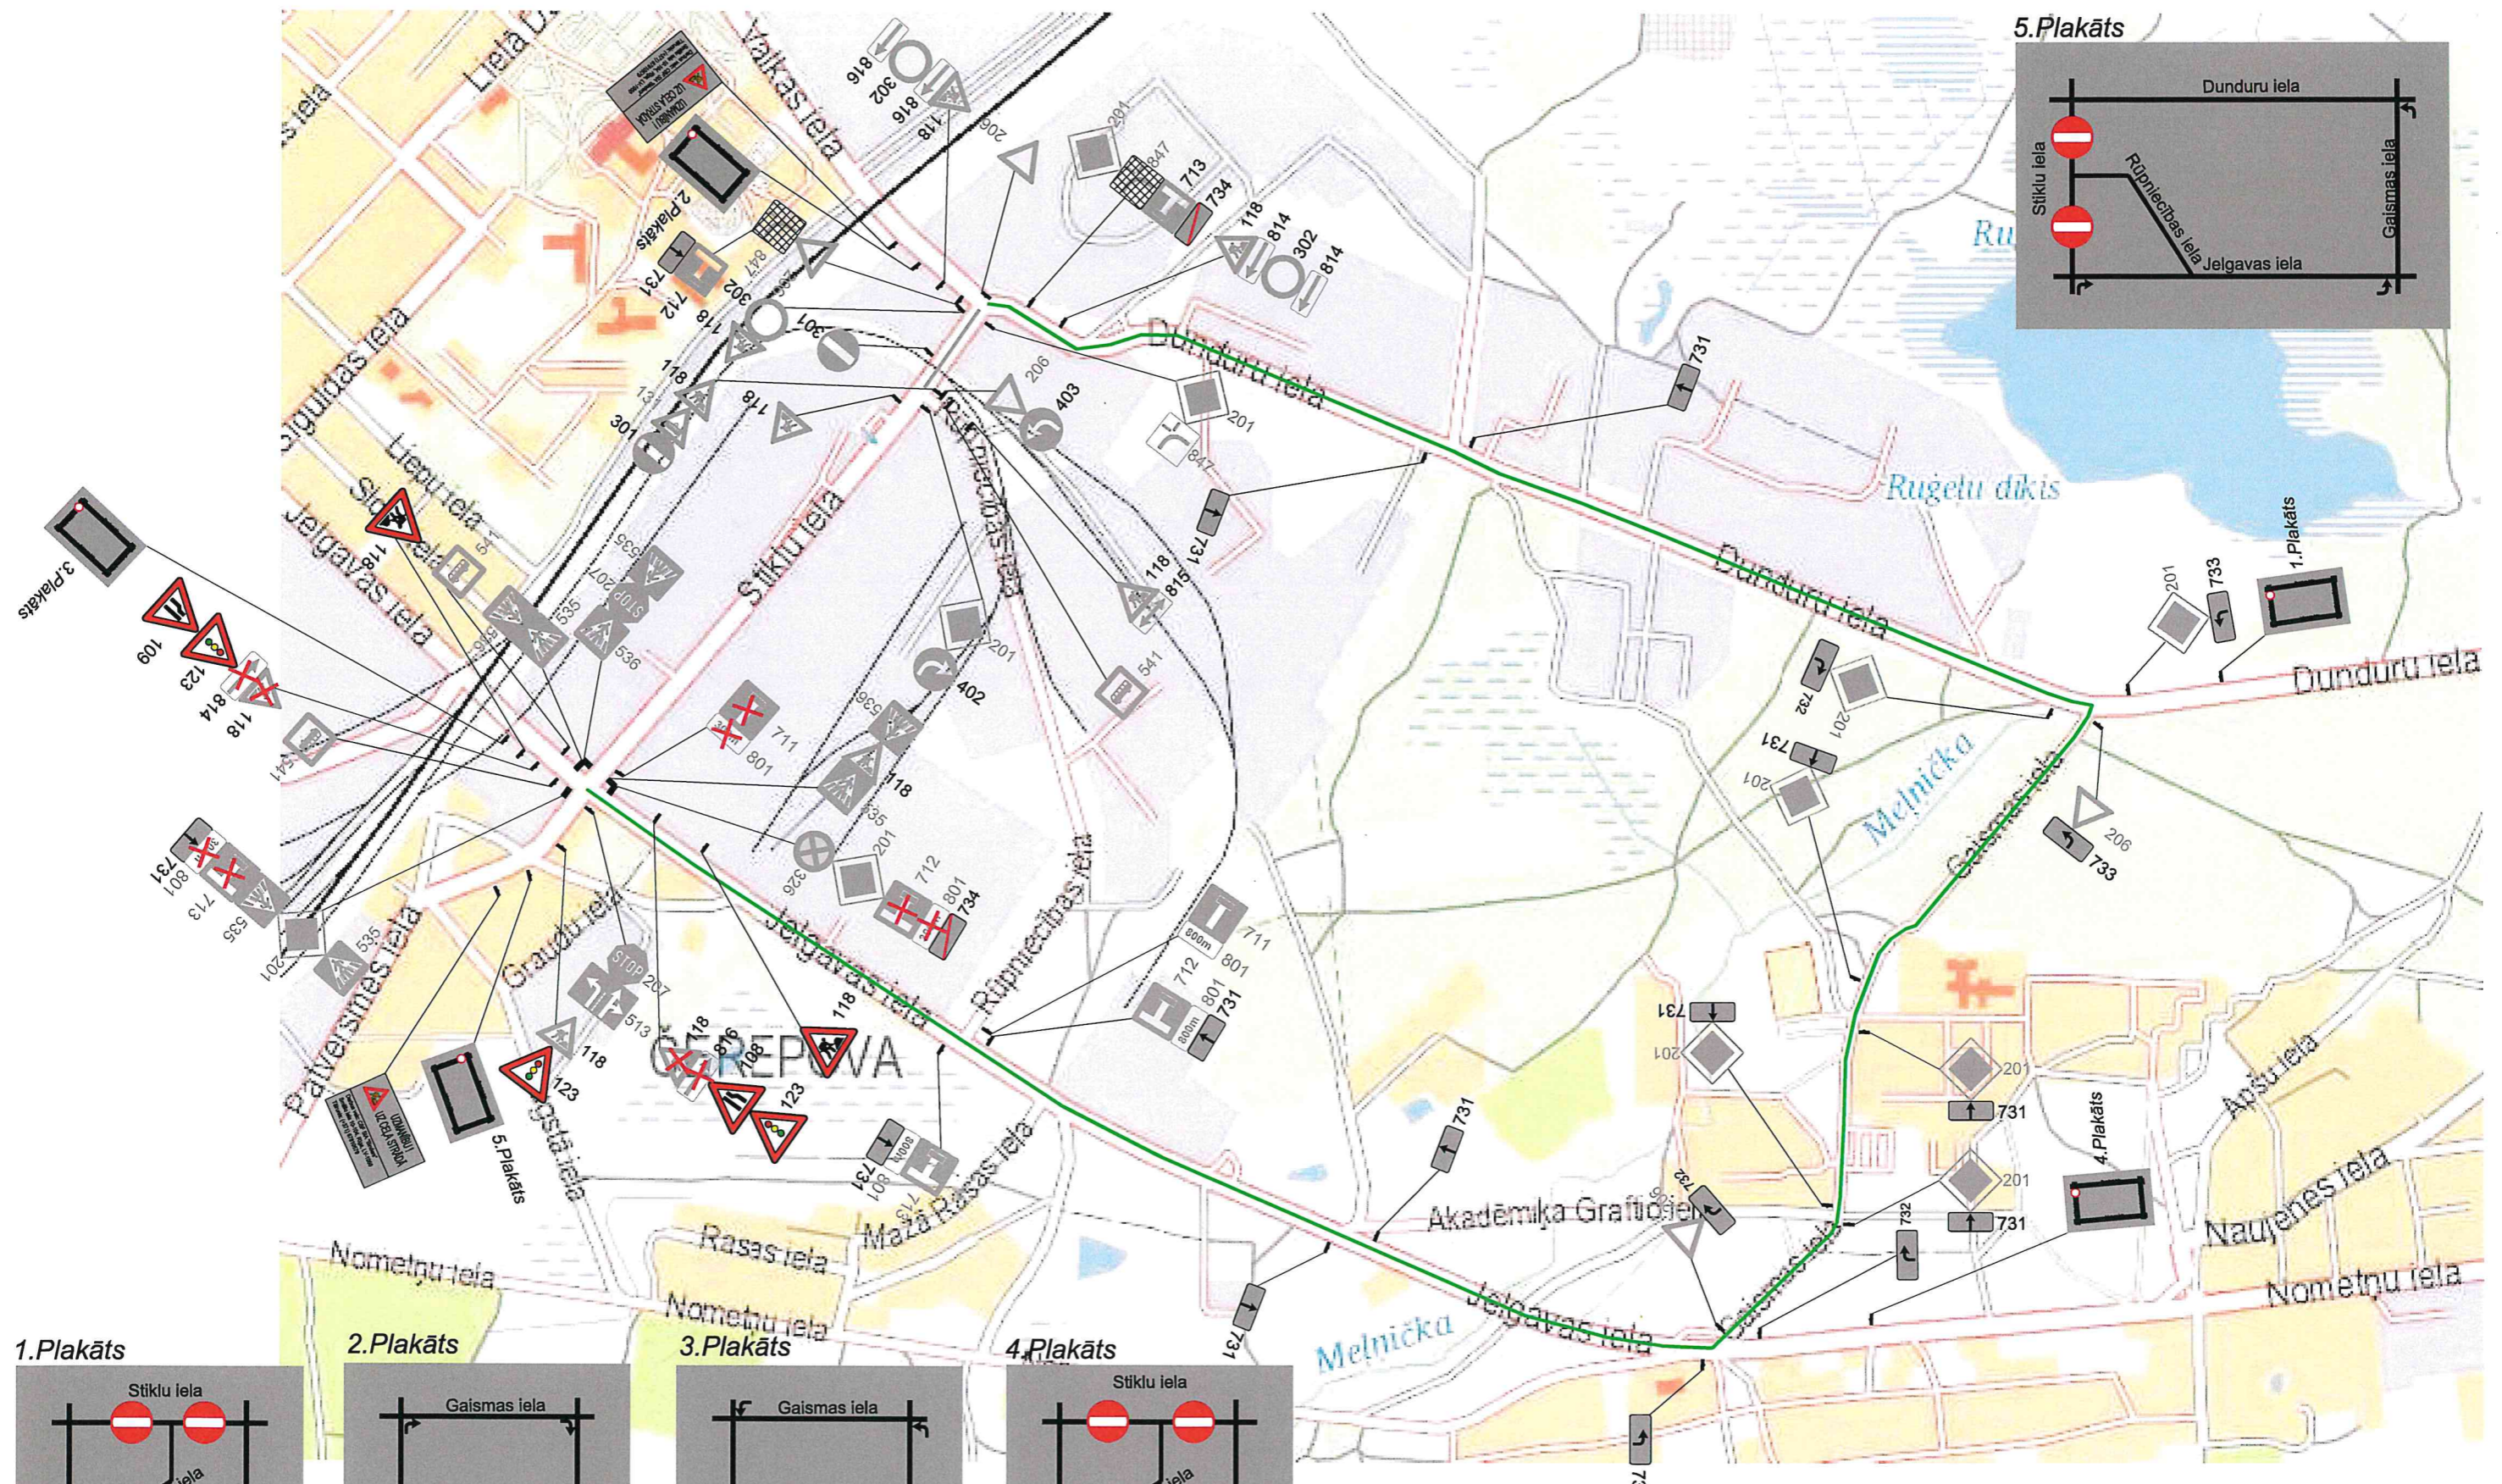



5. Plakāts

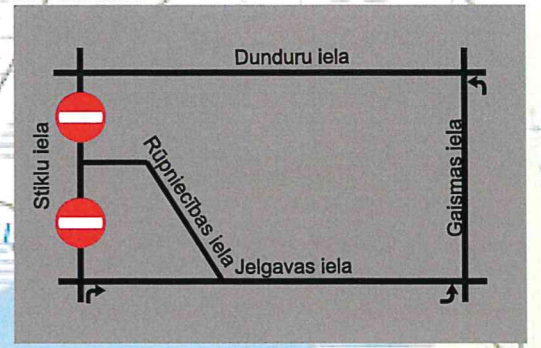


1. Plakāts

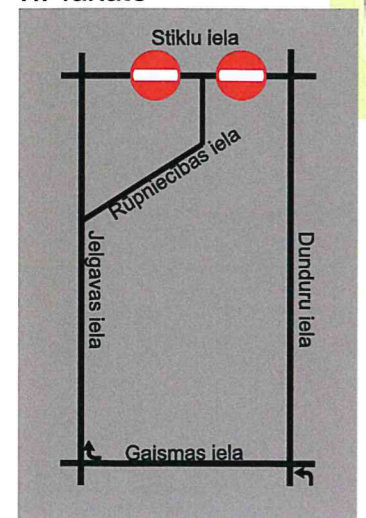


2. Plakāts

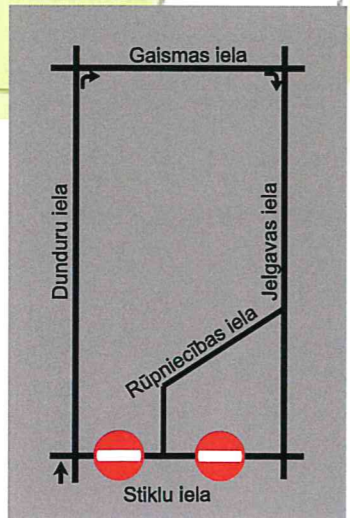

3. Plakāts

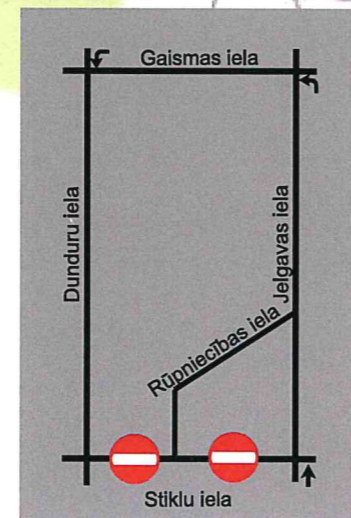

4. Plakāts

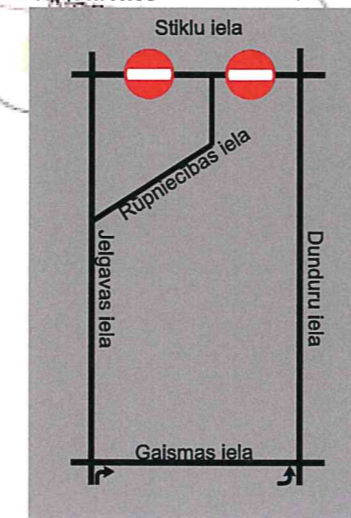

Binders
 Katlakalna iela 11, Rīga, LV-1073; Tālr.: 67810579, Fakss: 67139886

Sagat.	Sat.org.inženieris	A.Kuncītis	05.05.2020
Pārb.	Sat.org.darbu vad.	M.Blušs	05.05.2020

Būvdarbus veic: **Ceļu būves firma SIA "Binders"**
 Atbildīgais būvdarbu vadītājs: **A.Sams 26464965**
 Būvdarbu laiks: **11.05.20. - 22.05.20.**

Apzīmējumi: Jauna c/z Esoša c/z Esoša apsegta c/z Esoša demontējama c/z Darbu zona

Satiksmes organizācijas shēma

Objekts: Stiklu ielas krustojuma ar Jelgavas ielu atjaunošana, Stiklu ielas krustojuma ar Dunduru ielu atjaunošana un Stiklu ielas atjaunošana posmā no Jelgavas līdz Dunduru ielai, Daugavpīlī

Apraksts:

1. Darba vieta tiks aprīkota pēc M-K noteikumiem nr.421 "Noteikumi par darba vietu aprīkošanu uz ceļiem".
2. Tīks nodrošināta iedzīvotāju piekļūšana īpašumiem.
3. Tīks nodrošināta gājēju un operatīvā transporta kustība
4. Dienakts tumsajā laikā vertikālie apzīmējumi Nr. 908 un Nr.909 aprīkoti ar signāllampām.

ARMANDS SAMS
 SIA "BINDERS"

SO-8-1