


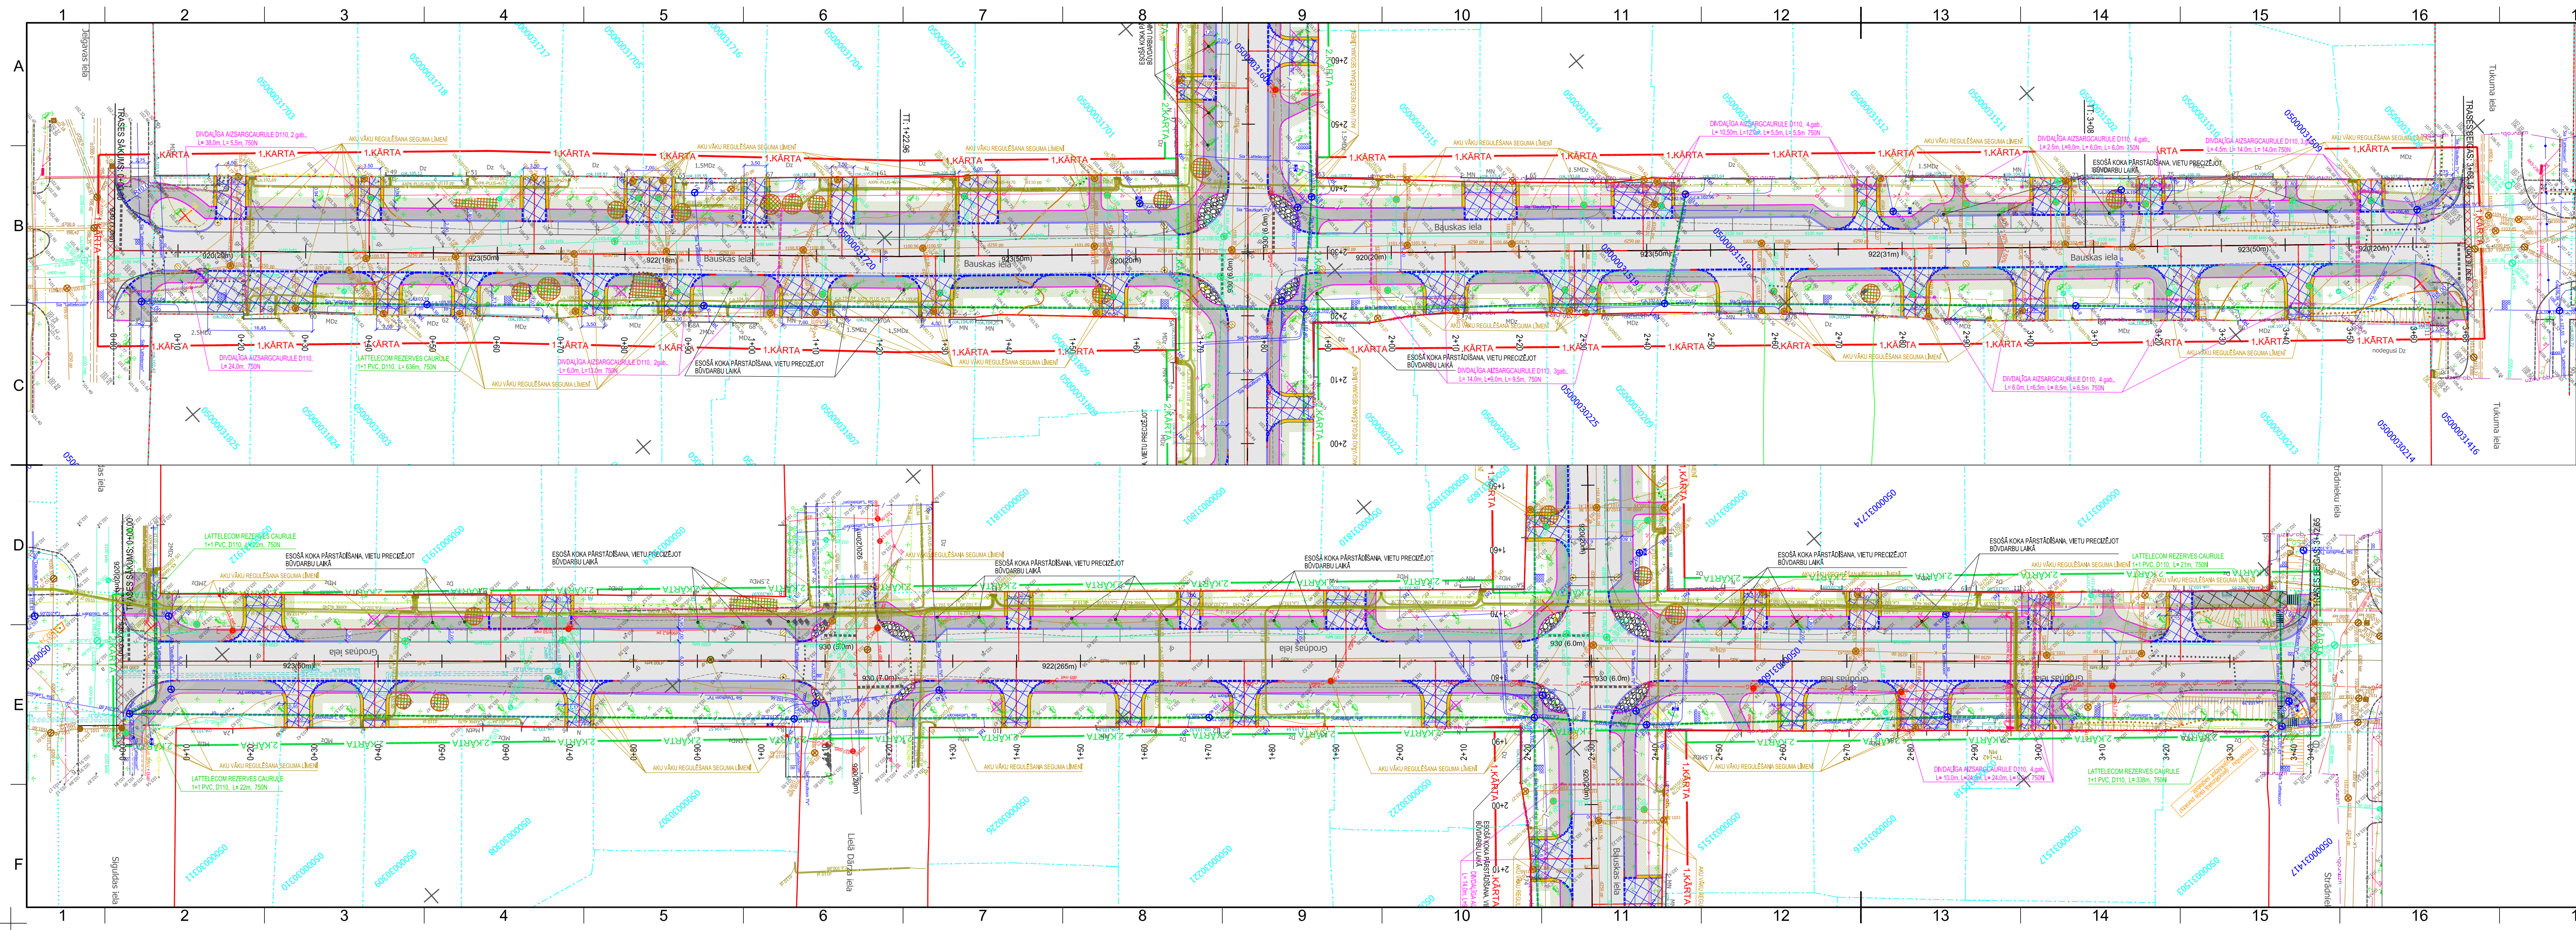

BŪVPROJEKTA VADĪTĀJA APLIECINĀJUMS
ŠAJĀ BŪVPROJEKTĀ IR IEKĻAUTAS UN IZSTRĀDĀTAS VISAS NEPIECIEŠAMĀS DAĻAS ATBILSTOŠI BŪVATLĀJUMA IETVERTĀJIEM NOSAUCĪJUMIEM.
BŪVPROJEKTA VADĪTĀJS
H. RUTKOVSKIS
(VĀRDS UN UZVārds)
3-01290
(SERTIFIKĀTA NR.)
22.11.2018.
(DATUMS) (PARAKSTS)

BŪVPROJEKTA DAĻAS VADĪTĀJA APLIECINĀJUMS
ŠĪ BŪVPROJEKTA "CD" DAĻAS RISINĀJUMI ATBILST LATVIJAS BŪVNORMATĪVU UN CITU NORMATĪVO AKTU, KĀ ĀRĪ TEHNISKO VAI ĪPAŠO NOTEIKUMU PRASĪBĀM.
BŪVPROJEKTA DAĻAS VADĪTĀJS
A. CIRČENIS
(VĀRDS UN UZVārds)
3-00242
(SERTIFIKĀTA NR.)
22.11.2018.
(DATUMS) (PARAKSTS)

BŪVPROJEKTA DAĻAS VADĪTĀJA APLIECINĀJUMS
ŠĪ BŪVPROJEKTA "ELT" DAĻAS RISINĀJUMI ATBILST LATVIJAS BŪVNORMATĪVU UN CITU NORMATĪVO AKTU, KĀ ĀRĪ TEHNISKO VAI ĪPAŠO NOTEIKUMU PRASĪBĀM.
BŪVPROJEKTA DAĻAS VADĪTĀJS
J. KISELOVS
(VĀRDS UN UZVārds)
3-00401
(SERTIFIKĀTA NR.)
22.11.2018.
(DATUMS) (PARAKSTS)

BŪVPROJEKTA DAĻAS VADĪTĀJA APLIECINĀJUMS
ŠĪ BŪVPROJEKTA "LKT" DAĻAS RISINĀJUMI ATBILST LATVIJAS BŪVNORMATĪVU UN CITU NORMATĪVO AKTU, KĀ ĀRĪ TEHNISKO VAI ĪPAŠO NOTEIKUMU PRASĪBĀM.
BŪVPROJEKTA DAĻAS VADĪTĀJS
V. POLIGALOVA
(VĀRDS UN UZVārds)
3-01538
(SERTIFIKĀTA NR.)
22.11.2018.
(DATUMS) (PARAKSTS)

PIENĒMTIE APZĪMĒJUMI	
APZĪM.	NOSAUKUMS
1.KĀRTA	1.IZBŪVES KĀRTA (Bauskas iela posmā no Jelgavas ielas līdz Tukuma ielai)
2.KĀRTA	2.IZBŪVES KĀRTA (Grodņas iela posmā no Siguldas ielas līdz Strādnieku ielai)
	PROJ. GĀJĒJU CEĻIŅI (asfaltbetons)
	PROJ. GĀJĒJU CEĻIŅI (asfaltbetons)
	PROJ. CEĻĪ NOBRAUKTUVES/ STĀVVIETAS (asfaltbetons)
	PROJ. NOBRAUKTUVES (asfaltbetons)
	ATJAUJANOJAMĀS NOBRAUKTUVES SEGUMS (asfaltbetons)
	PROJ. NOMALE (nesastīts minerālmateriāls 0/32s)
	LAUKAKMEŅI CEMENTA JAVĀ
	PROJ. / ATJAUJANOJAMĀS ZĀLIENS
	KRŪMU ŽAGĒŠANA
	DEMONTĒJAMĀS POZĪCIJAS
	LIKVIDĒJAMS KOKS
	PROJEKTĒTĀS CEĻA APMALES 100.30.15
	PROJEKTĒTĀS PAZĒMINĀTĀS CEĻA APMALES 100.22.15
	PROJEKTĒTĀS SLĪPAS CEĻA APMALES 100.30.22.15
	PROJEKTĒTĀS IETVES APMALES 100.20.8
	STĀVVIETAS MARĶĒJUMS (920) AR KRĀSU
	GRIEZUMU VIETA
	OPEROTĪVAIS TRANSPORTS
	PIEGĀDES / APKALPOJOŠAIS TRANSPORTS
	GĀJĒJU PLŪSMA
	PROJ. CEĻA ZĪMES BALSTS
	PROJ. CEĻA ZĪMES
	ESOŠĀS CEĻA ZĪMES BALSTS
	ESOŠĀS CEĻA ZĪMES
	PRO. APMALES ATZĪME PROJ. SEGAS ATZĪME
	AKU VĀKU REGULĒŠANA SEGUMA LĪMENĪ (skatīt proj. specifikācijas darba aprakstu)
	PROJ. PE DALĪTĀ KABEĻU AISZARGCAURULE DN110, 750N
	PROJ. LATTELECOM REZERVES CAURULE 1+1 PVC, D110, 750N

- PIEZĪMES:
1. ŠO RASEJUMU SKATĪT KOPĀ AR CITĀM SAĀDĀS LAPĀM UN BŪVPROJEKTA SAĀDĀM.
 2. IZBŪVES PLĀNS IZSTRĀDĀTS UZ ŠIA "RE MĒRMĒKS" UZMĒRTA INŽENIERTOPOGRĀFISKĀ PLĀNA, UZMĒRĀS VEIKTA 05.2018.
 3. NORĀDĪTIE IZMĒRI DOTI METROS, KRITUMI PROCENTOS, JA NAV NORĀDĪTS CITĀDĀK.
 4. VISPĀRĪGOS RĀDĪTĀJUS UN RASEJUMU SARAKSTU SKATĪT LAPĀ CD-1-1.
 5. GRIEZUMU RISINĀJUMUS SKATĪT LAPĀ CD-1-2.
 6. PIRMS IZBŪVES DARBU SĀKŠANAS, ATŠŪRĒT ESOŠĀS INŽENIERKOMUNIKĀCIJAS, PĀRBAUDĪT TO IEGULDĪŠANAS DZĪLUMUS.
 7. SKĒRSJOT ESOŠĀS UN PROJEKTĒJAMĀS INŽENIERKOMUNIKĀCIJAS, IEVĒROT MINIMĀLOS HORIZONTĀLOS UN VERTIKĀLOS IEGULDĪŠANAS DZĪLUMUS.
 8. JEKURĀS IZMAIŅAS VAI ATKĀPES NO BŪVPROJEKTA RAKSTISKI SASKAŅOTĀR BŪVPROJEKTA AUTORIEM UN PREVENOT AUTORIZĀCIJAS ŽURNĀLAM.
 9. ATSAUCES UZ MATERIĀLU UN IZSTRĀDĀJUMU RAŽOTĀJIEM UZCĪNA PAR TO KVALITĀTES UN APKALPOŠANAS LĪMENI, NORĀDĪTO MATERIĀLU ATĻAUTS AIZVIETOT AR ANALOGU.
 10. MATERIĀLU SPECIFIKĀCIJAS UN IZBŪVES ATBILSTOŠI "CEĻU SPECIFIKĀCIJAS" AKTUĀLAS REDAKCIJAS

C			
B			
A			
KODS	IZMAIŅAS		IZM. IZDARĪJA
	DARBA RASEJUMS BŪVNĒCĪBĀI		
	IPIEKŠKĒJĀS MATERIĀLS APSTIPRINĀŠANAI		
	AUTOCAD RASEJUMĀ AR ROKU VEIKTAS IZMAIŅAS IR SPEKĀ, JA APLIECINĀTAS AR BŪVPROJEKTA VADĪTĀJA PARAKSTU.		
	PROJECTĒTĀJS:		
	SIA "GLOBAL PROJECT", BIEŠU IELA 5-2, RĪGA, LV-1004		GLOBAL PROJECT
	Tālrunis: +371 26134910, e-pasts: info@globalproject.lv		
PASŪTĪTĀJS:	DAUGAVPILS PILSĒTAS PAŠVALDĪBAS IESTĀDE "KOMUNĀLAS SAIMNIECĪBAS PĀRVALDE" SAULES IELA 5A, DAUGAVPILS, LV-6401		PASŪT.NR. 2-9/187/2018
BŪVOBJEKTS:	BAUSKAS IELAS POSMĀ NO JELGAVAS IELAS LĪDZ TUKUMA IELAI, GRODŅAS IELAS POSMĀ NO SIGULDAS IELAS LĪDZ STRĀDNIKU IELAI PĀRBŪVE, DAUGAVPILĒ		FAILA NOS. CD_Bauskas_iela_Grodņas_iela_22.11.2018.dwg
			ARHĪVA NR. 2-9/187/2018
BŪVE:	BAUSKAS IELAS POSMĀ NO JELGAVAS IELAS LĪDZ TUKUMA IELAI, GRODŅAS IELAS POSMĀ NO SIGULDAS IELAS LĪDZ STRĀDNIKU IELAI PĀRBŪVE, DAUGAVPILĒ		DATUMS 22.11.2018.
RASEJ. NOSAUKUMS	INŽENIERKOMUNIKĀCIJU KOPEJĀS PLĀNS		STADIJA BP
			MĒROGS M 1:500
BŪVPROJ. VAD.:	H. RUTKOVSKIS	22.11.2018.	DAĻA RAS.NR. Nr.
BŪVPROJ. DAL. VAD.:	A. CIRČENIS	22.11.2018.	
IZSTRĀDĀJA:	M. KRUGLINSKIS	22.11.2018.	CD-1-2 1/1