


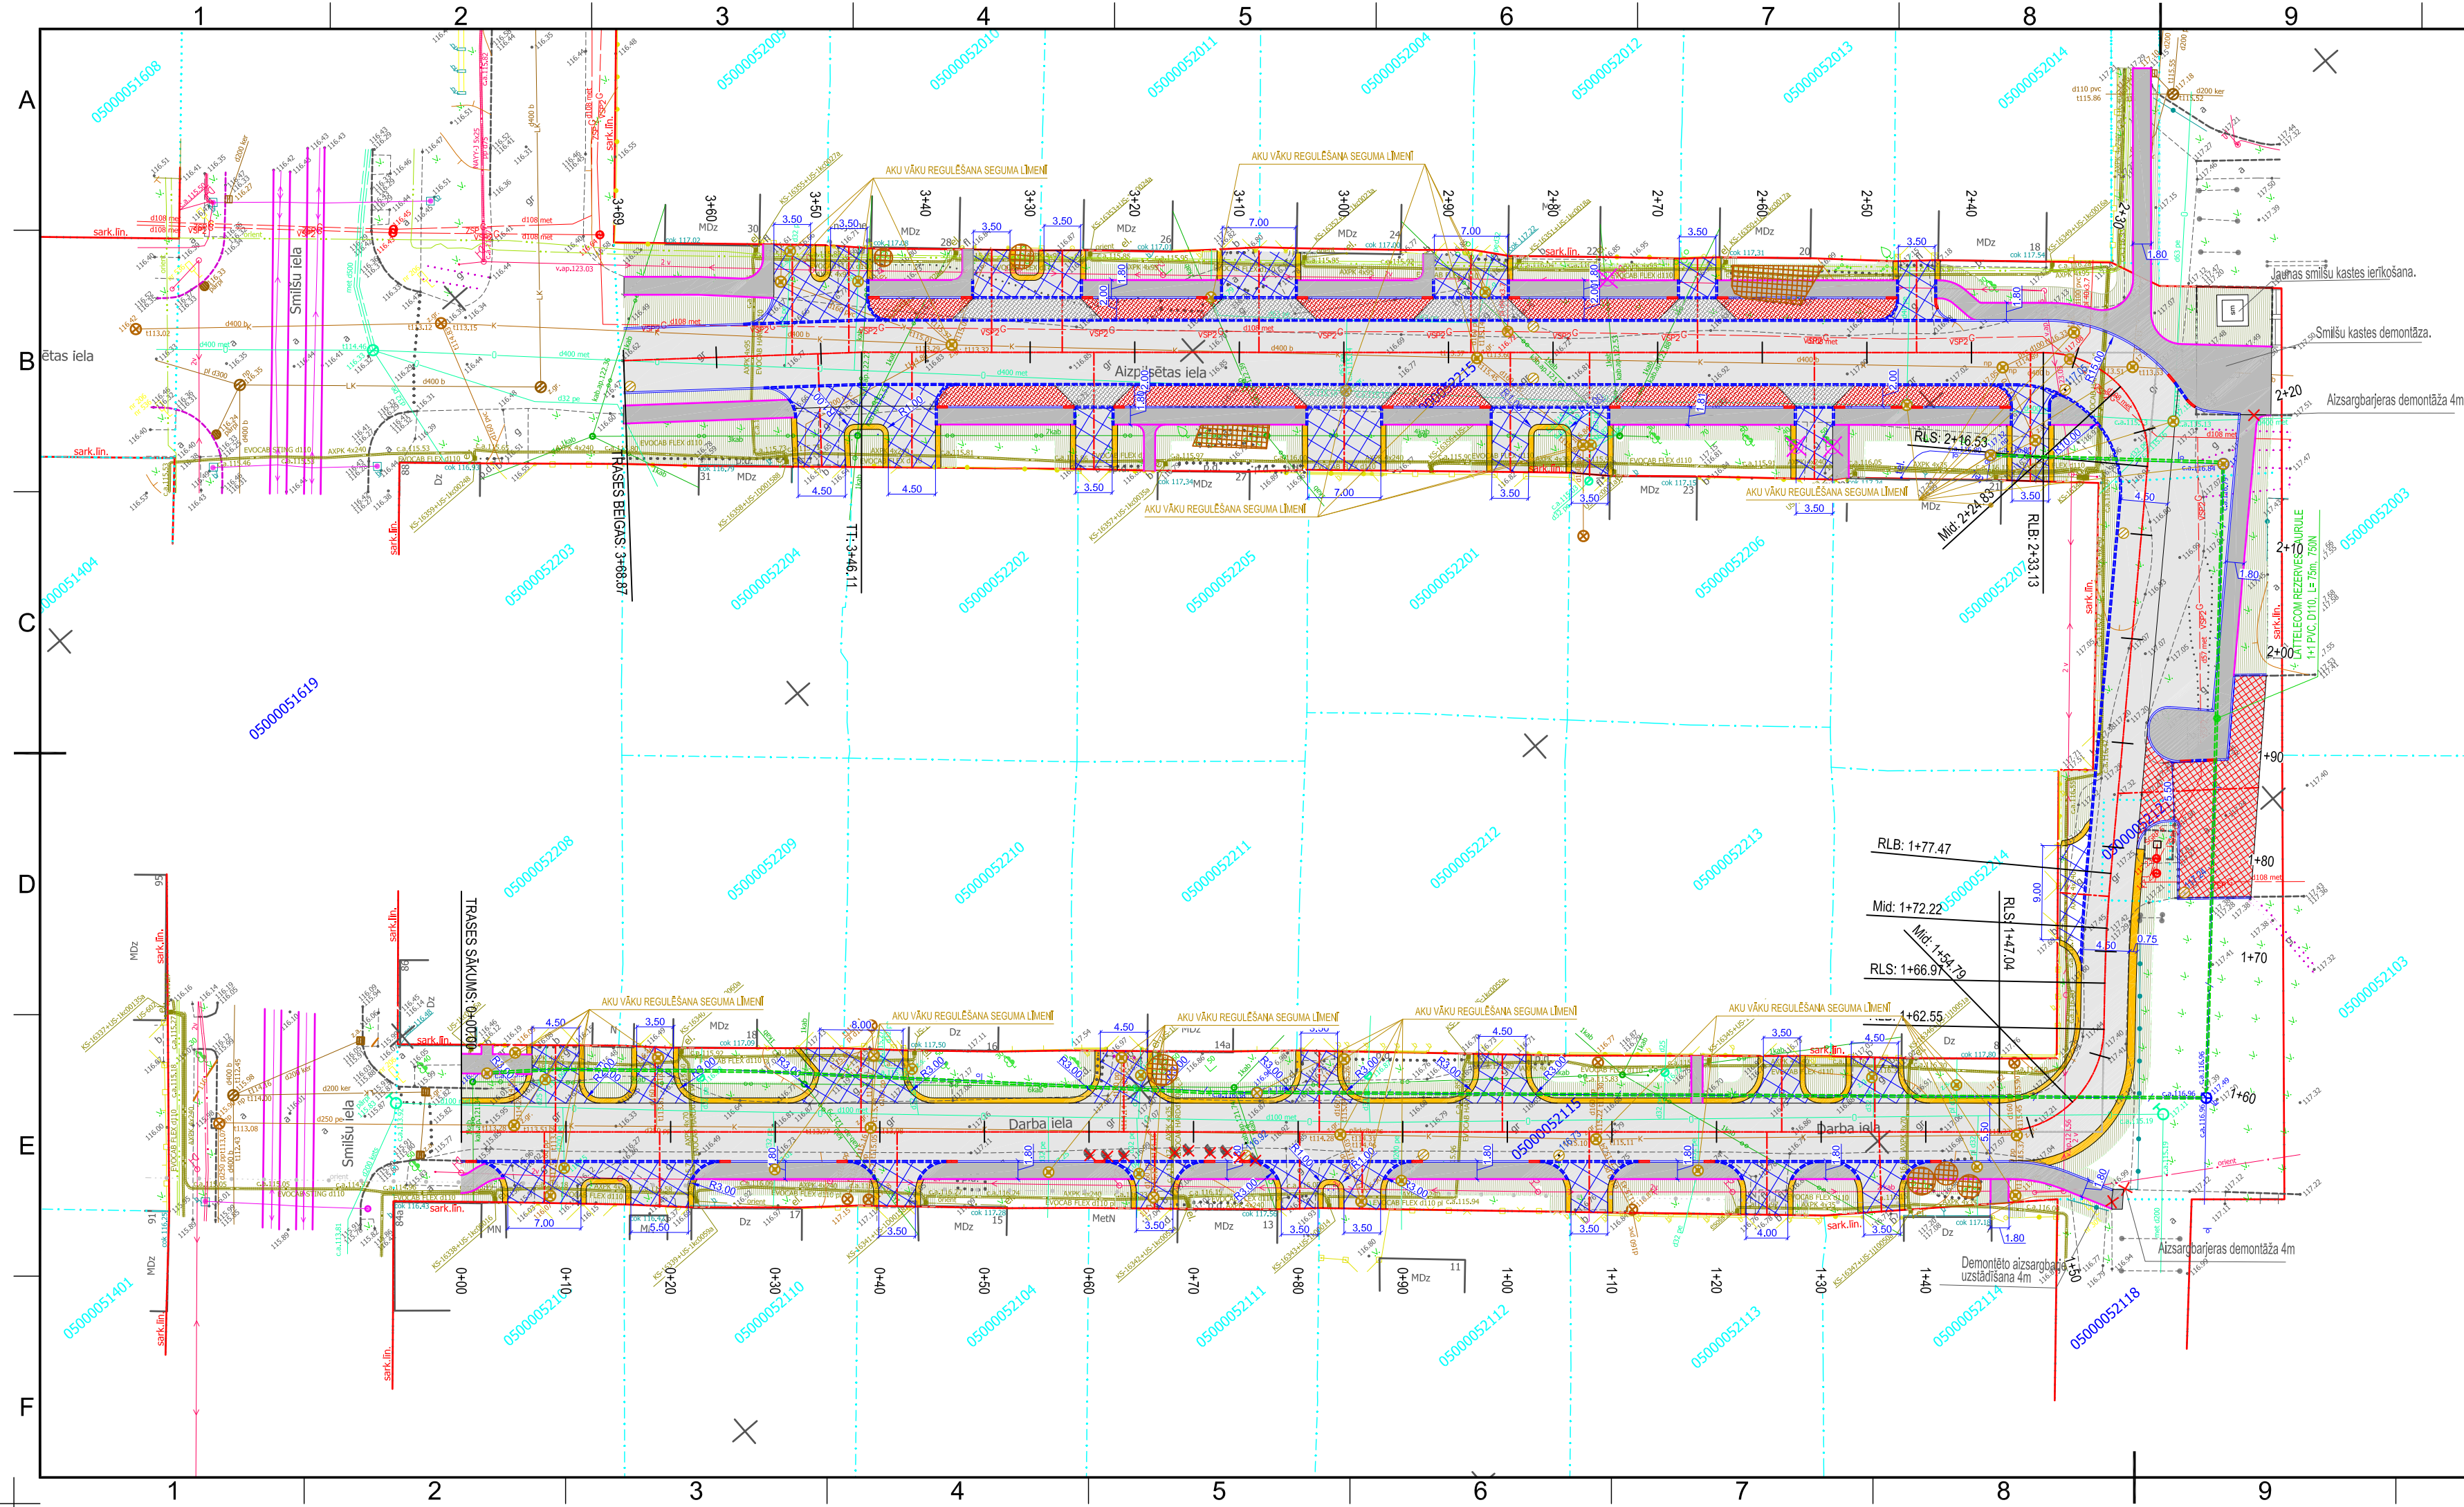

BŪVPROJEKTA VADĪTĀJA APLIECINĀJUMS
ŠAJĀ BŪVPROJEKTĀ IR IEKLAUTAS UN IZSTRĀDĀTAS VISAS NEPIECIEŠAMĀS DAĻAS ATBILSTOŠI BŪVATĻAUJĀJ IETVERTAJIEM NOSACĪJUMIEM.
BŪVPROJEKTA VADĪTĀJS _____
H. RUTKOVSKIS
(VARDŠ UN UZVĀRDS)
3-01290
(SERTIFIKĀTA NR.)
22.11.2018.
(DATUMS) _____
(PARAKSTS)

BŪVPROJEKTA DAĻAS VADĪTĀJA APLIECINĀJUMS
ŠĪ BŪVPROJEKTA "CD" DAĻAS RISINĀJUMI ATBILST LATVIJAS BŪVNORMATĪVU UN CITU NORMATĪVO AKTU, KĀ ĀRĪ TEHNISKO VAI ĪPAŠO NOTEIKUMU PRASĪBĀM.
BŪVPROJEKTA DAĻAS VADĪTĀJS _____
A. CIRČENIS
(VARDŠ UN UZVĀRDS)
3-00242
(SERTIFIKĀTA NR.)
22.11.2018.
(DATUMS) _____
(PARAKSTS)

BŪVPROJEKTA DAĻAS VADĪTĀJA APLIECINĀJUMS
ŠĪ BŪVPROJEKTA "ELT" DAĻAS RISINĀJUMI ATBILST LATVIJAS BŪVNORMATĪVU UN CITU NORMATĪVO AKTU, KĀ ĀRĪ TEHNISKO VAI ĪPAŠO NOTEIKUMU PRASĪBĀM.
BŪVPROJEKTA DAĻAS VADĪTĀJS _____
J. KISELOVS
(VARDŠ UN UZVĀRDS)
3-00401
(SERTIFIKĀTA NR.)
22.11.2018.
(DATUMS) _____
(PARAKSTS)

BŪVPROJEKTA DAĻAS VADĪTĀJA APLIECINĀJUMS
ŠĪ BŪVPROJEKTA "LKT" DAĻAS RISINĀJUMI ATBILST LATVIJAS BŪVNORMATĪVU UN CITU NORMATĪVO AKTU, KĀ ĀRĪ TEHNISKO VAI ĪPAŠO NOTEIKUMU PRASĪBĀM.
BŪVPROJEKTA DAĻAS VADĪTĀJS _____
V. POLIGALOVA
(VARDŠ UN UZVĀRDS)
3-01538
(SERTIFIKĀTA NR.)
22.11.2018.
(DATUMS) _____
(PARAKSTS)

PIEŅĒMTIE APZĪMĒJUMI	
APZĪM.	NOSAUKUMS
	PROJ. GĀJĒJU CELIŅI (asfaltbetons)
	PROJ. CEĻI /NOBRAUKTUVES/ STĀVVIETAS (asfaltbetons)
	PROJ. STĀVVIETAS (Brūģis TAVR)
	PROJ. NOBRAUKTUVES (asfaltbetons)
	ATJAUNOJAMĀIS NOBRAUKTUVES SEGUMS (asfaltbetons)
	PROJ. NOMALE (nesaislītis minerālmateriāls 0/32s)
	PROJ. / ATJAUNOJAMĀIS ZĀLIENS
	KRŪMU ŽĀĢĒŠANA
	DEMONTĒJAMĀS POZĪCIJAS
	LIKVIDĒJAMS KOKS
	PROJEKTĒTĀS CEĻA APMALES 100.30.15
	PROJEKTĒTĀS PAZEMINĀTĀS CEĻA APMALES 100.22.15
	PROJEKTĒTĀS SLĪPAS CEĻA APMALES 100.30/22.15
	PROJEKTĒTĀS IETVES APMALES 100.20.8
	STĀVVIETAS MARKĒJUMS (920) AR KRĀSU/ BALTS TAVR BRUĢIS
	GRIEZUMU VIETA
	OPEROTĪVAIS TRANSPORTS
	PIEGĀDES / APKALPOJOŠAIS TRANSPORTS
	GĀJĒJU PLŪSMA
	PROJ. CEĻA ZĪMES BALSTS
	PROJ. CEĻA ZĪMES
	ESOŠĀS CEĻA ZĪMES BALSTS
	ESOŠĀS CEĻA ZĪMES
	PRO. APMALES ATZĪME PROJ. SEGAS ATZĪME
	AKU VĀKU REGULĒŠANA SEGUMA LĪMENĒ (skatīt proj. specifikācijas darba aprakstu)
	PROJ. PE DAĻTĀ KABEĻU AIZSARGCAURULE DN110, 750N
	PROJ. LATTELECOM REZERVES CAURULE 1+1 PVC, D110, 750N

- PIEZĪMES:**
- ŠO RASĒJUMU SKATĪT KOPĀ AR CITĀM SADAĻAS LAPĀM UN BŪVPROJEKTA SADAĻĀM.
 - IZBŪVES PLĀNS IZSTRĀDĀTS UZ SIA "RE MĒRNIKS" UZMĒRĪTA INŽENIERTOPOGRĀFISKĀ PLĀNA. UZMĒRŠANA VEIKTA 05.2018.
 - NORĀDĪTIE IZMĒRI DOTI METROS, KRITUMI PROCENTOS, JA NAV NORĀDĪTS CITĀDĀK.
 - VISPĀRĪGOS RĀDĪTĀJUS UN RASĒJUMU SARAKSTU SKATĪT LAPĀ CD-1-1.
 - GRIEZUMUS RISINĀJUMUS SKATĪT LAPĀ CD-1-2.
 - PIRMS IZBŪVES DARBU SĀKŠANAS, ATŠURFĒT ESOŠĀS INŽENIERKOMUNIKĀCIJAS, PĀRBAUDĪT TO IEGULDĪŠANAS DZĪLUMUS.
 - ŠĶĒRSOJOT ESOŠĀS UN PROJEKTĒJAMĀS INŽENIERKOMUNIKĀCIJAS, IEVĒROT MINĀLOS HORIZONTĀLOS UN VERTIKĀLOS IEGULDĪŠANAS DZĪLUMUS.
 - JEBKURAS IZMAIŅAS VAI ATKĀPES NO BŪVPROJEKTA RAKSTISKI SASKAŅOT AR BŪVPROJEKTA AUTORIEM UN PIEVIENOT AUTORUZRAUDZĪBAS ŽŪRNĀLĀM.
 - ATSAUCES UZ MATERIĀLU UN IZSTRĀDĀJUMU RAŽOTĀJIEM LIECINA PAR TO KVALITĀTES UN APKALPOŠANAS LĪMENI. NORĀDĪTO MATERIĀLU ATĻAUTS AIZVIETOT AR ANALOGU.
 - MATERIĀLU SPECIFIKĀCIJAS UN IZBŪVE ATBILSTOŠI - "CEĻU SPECIFIKĀCIJAS" AKTUĀLAS REDAKCIJAS

C			
B			
A			
KODS	IZMAIŅAS	IZM.	IZDARĪJA
▶ DARBA RASĒJUMS BŪVNIECĪBAI			
▶ IEPRIEKŠĒJS MATERIĀLS APSTIPRINĀŠANAI			
AUTOCAD RASĒJUMĀ AR ROKU VEIKTAS IZMAIŅAS IR SPĒKĀ, JA APLIECINĀTAS AR BŪVPROJEKTA VADĪTĀJA PARAKSTU.			
PROJEKTĒTĀJS:			
SIA "GLOBAL PROJECT", BIĒŠU IELA 5-2, RĪGA, LV-1004 Tālrunis: +371 26134910, e-pasts: info@globalproject.lv			
			
PASŪTĪTĀJS: DAUGAVPILS PILSĒTAS PAŠVALDĪBAS IESTĀDE "KOMUNĀLĀS SAIMNIECĪBAS PĀRVALDE" SAULES IELA 5A, DAUGAVPILS, LV-5401		PASŪT.NR. 2-9/181/2018	
BŪVOBJEKTS:		FAILA NOS. CD_Darba_un_Aizpilsētas_iela 22.11.2018.dwg ARHĪVA NR. 2-9/181/2018	
DARBA UN AIZPILSĒTAS IELU NO SMILŠU IELAS LĪDZ MIERA IELAI PĀRBŪVE, DAUGAVPILĒ			
BŪVE: DARBA UN AIZPILSĒTAS IELA NO SMILŠU IELAS LĪDZ MIERA IELAI		DATUMS 22.11.2018.	
RASĒJ. NOSAUKUMS INŽENIERKOMUNIKĀCIJU KOPĒJAIS PLĀNS		STADIJA BP	
		MĒROGS M 1:500	
BŪVPROJ. VAD.:	H. RUTKOVSKIS	22.11.2018.	DAĻA RAS.NR. Nr.
BŪVPROJ. DAĻ. VAD.:	A.CIRČENIS	22.11.2018.	
IZSTRĀDĀJA:	M.KRUGLINSKIS	22.11.2018.	CD-1-2 1/1