


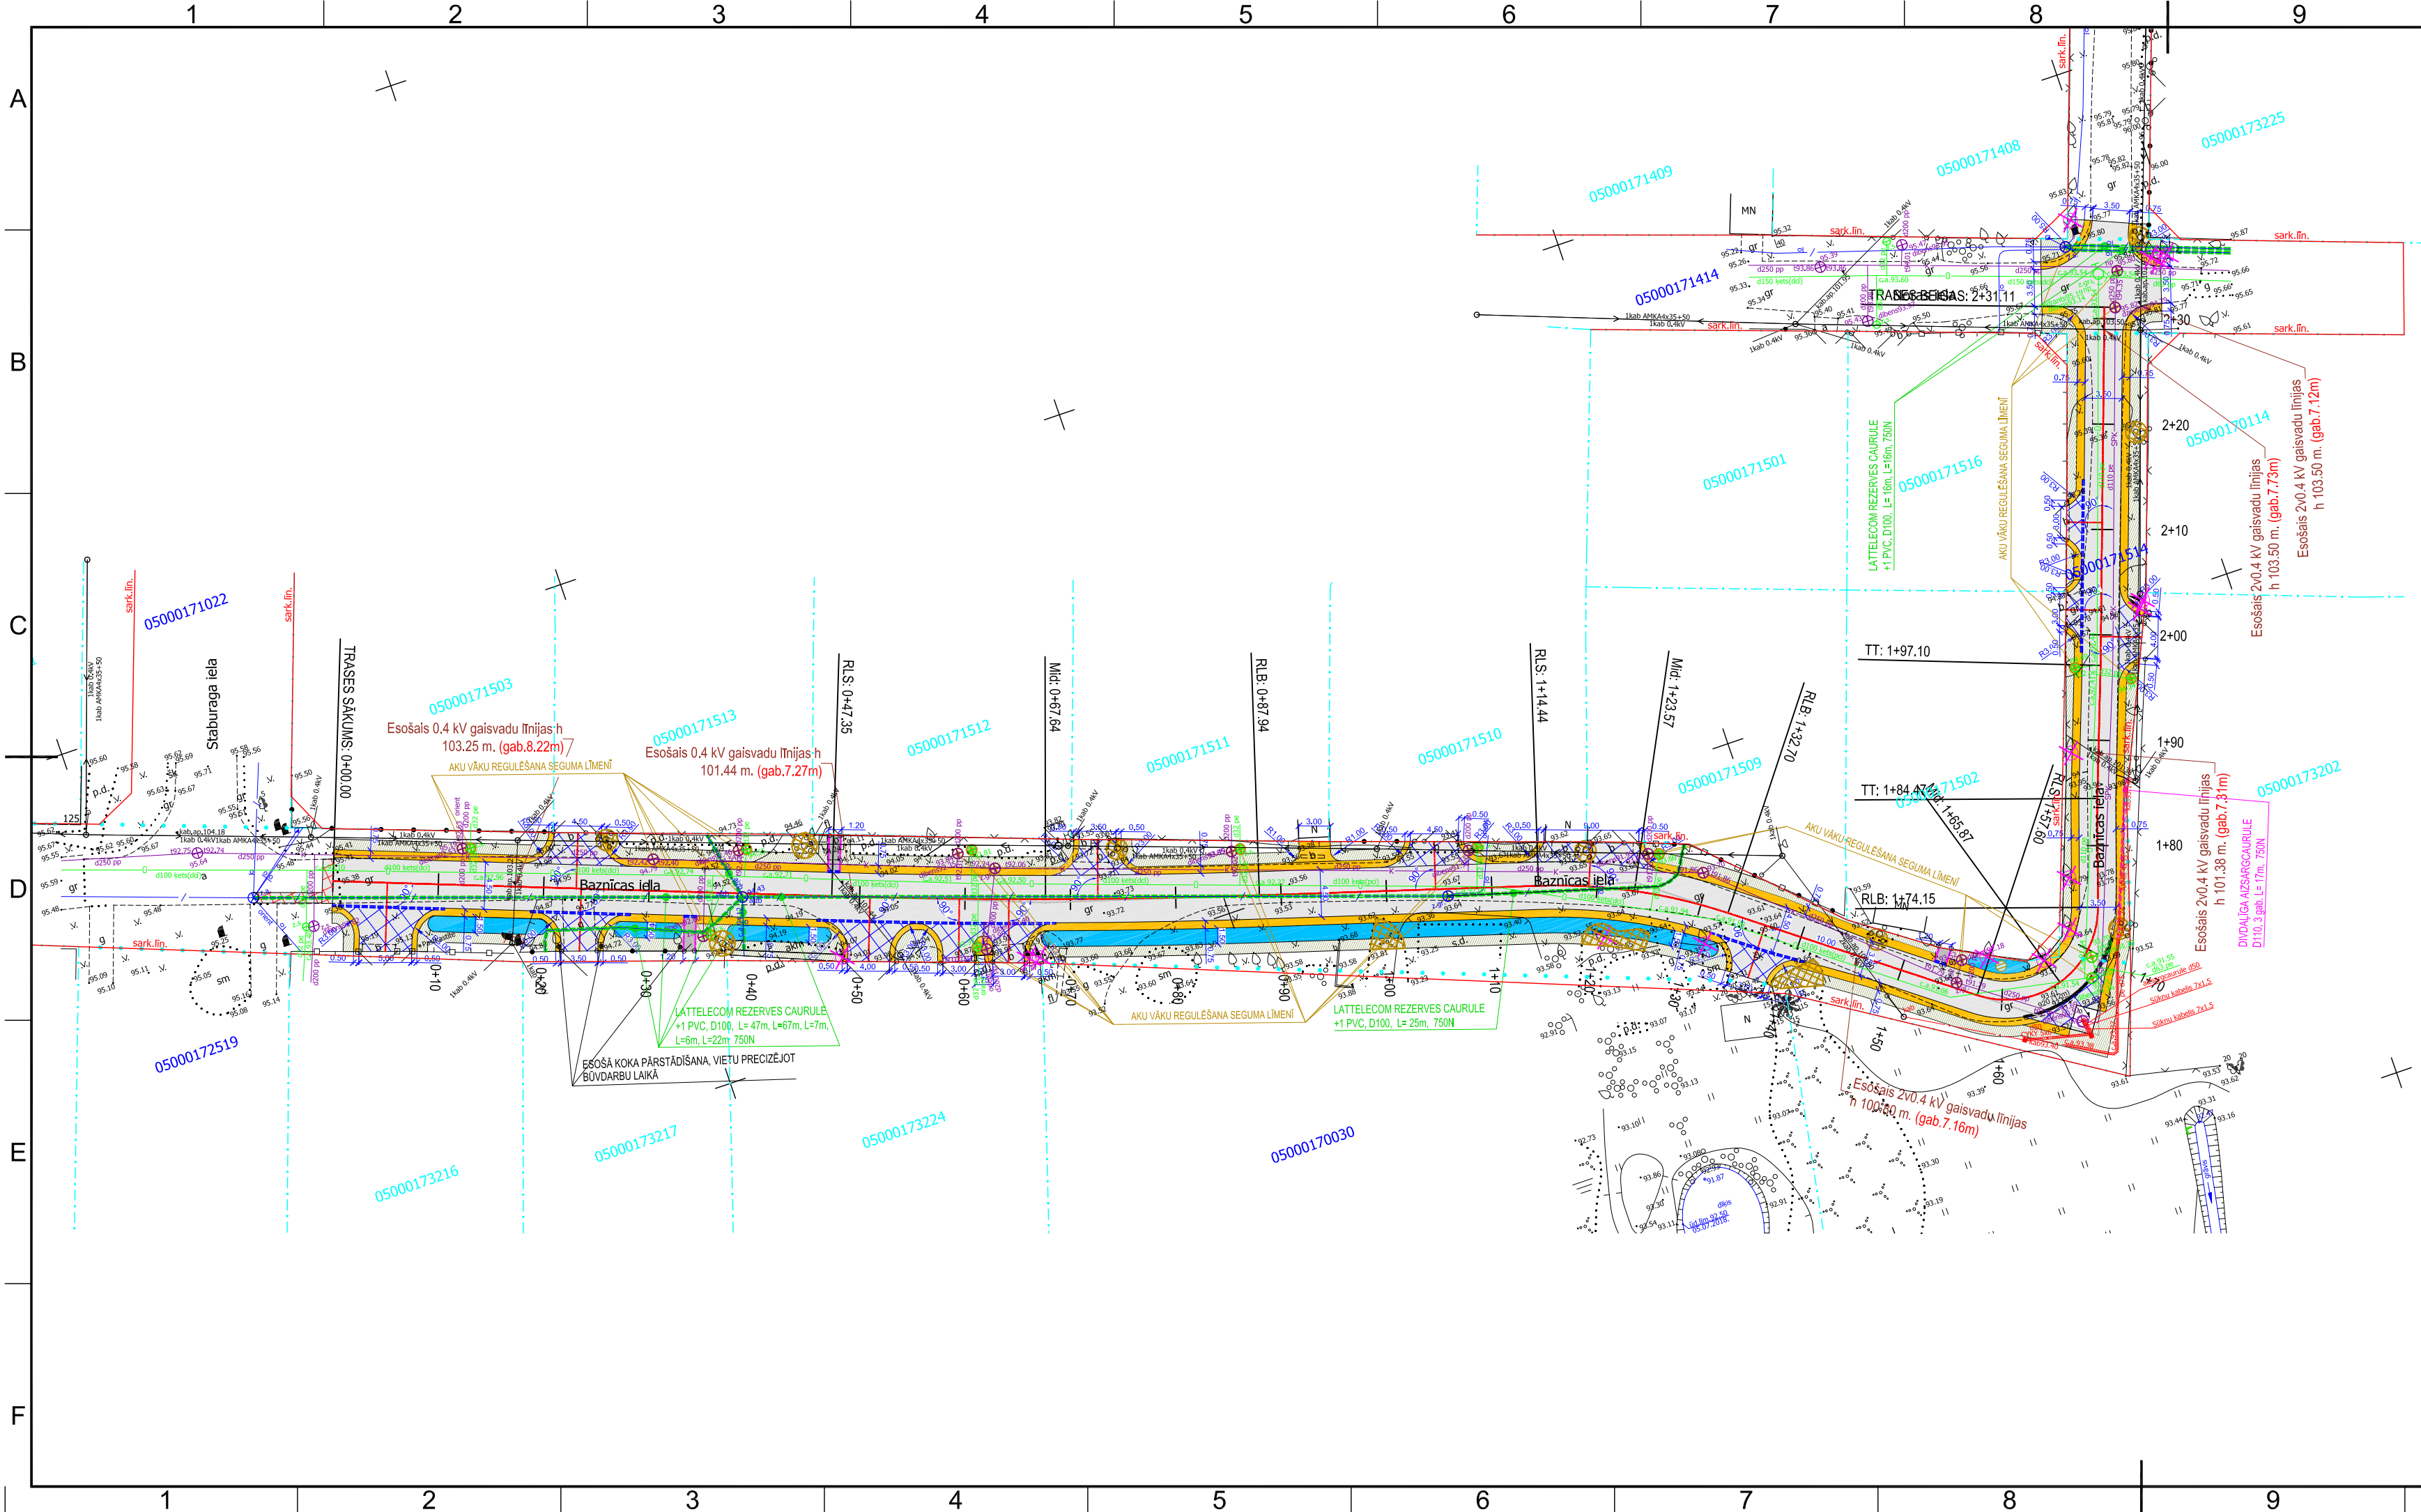

BŪVPROJEKTA VADĪTĀJA APLIECINĀJUMS	
ŠAJĀ BŪVPROJEKTĀ IR IEKLAUTAS UN IZSTRĀDĀTAS VISAS NEPIECIEŠAMĀS DAĻAS ATBILSTOŠI BŪVATĻAUJĀ IETVERTAJIEM NOSACĪJUMIEM.	
BŪVPROJEKTA VADĪTĀJS	H. RUTKOVSKIS (Vārds un Uzvārds) 3-01290 (Sertifikāta Nr.)
22.11.2018 (Datums)	(Paraksts)

BŪVPROJEKTA DAĻAS VADĪTĀJA APLIECINĀJUMS	
ŠĪ BŪVPROJEKTA "CD" DAĻAS RISINĀJUMI ATBILST LATVIJAS BŪVNORMATĪVU UN CITU NORMATĪVO AKTU, KĀ ARĪ TEHNISKO VAI ĪPAŠO NOTEIKUMU PRASĪBĀM.	
BŪVPROJEKTA DAĻAS VADĪTĀJS	A. CIRČENIS (Vārds un Uzvārds) 3-00242 (Sertifikāta Nr.)
22.11.2018 (Datums)	(Paraksts)

BŪVPROJEKTA DAĻAS VADĪTĀJA APLIECINĀJUMS	
ŠĪ BŪVPROJEKTA "ELT" DAĻAS RISINĀJUMI ATBILST LATVIJAS BŪVNORMATĪVU UN CITU NORMATĪVO AKTU, KĀ ARĪ TEHNISKO VAI ĪPAŠO NOTEIKUMU PRASĪBĀM.	
BŪVPROJEKTA DAĻAS VADĪTĀJS	J. KISELOVS (Vārds un Uzvārds) 3-00401 (Sertifikāta Nr.)
22.11.2018 (Datums)	(Paraksts)

BŪVPROJEKTA DAĻAS VADĪTĀJA APLIECINĀJUMS	
ŠĪ BŪVPROJEKTA "LKT" DAĻAS RISINĀJUMI ATBILST LATVIJAS BŪVNORMATĪVU UN CITU NORMATĪVO AKTU, KĀ ARĪ TEHNISKO VAI ĪPAŠO NOTEIKUMU PRASĪBĀM.	
BŪVPROJEKTA DAĻAS VADĪTĀJS	V. POLIGALOVA (Vārds un Uzvārds) 3-01538 (Sertifikāta Nr.)
22.11.2018 (Datums)	(Paraksts)

PIEŅEMTIE APZĪMĒJUMI	
APZĪM.	NOSAUKUMS
	PROJ. GĀJĒJU CELĪNI (asfaltbetons)
	PROJ. CEĻĻ/NOBRAUKTUVES/ STĀVVIETAS (asfaltbetons)
	PROJ. NOBRAUKTUVES (asfaltbetons)
	ATJAUNOJAMĀIS NOBRAUKTUVES SEGUMS (asfaltbetons)
	PROJ. NOMALE (nesaisītis minerālmateriāls 0/32s)
	PROJ. / ATJAUNOJAMĀIS ZĀLIENS
	KRŪMU ZĀGĒŠANA
	DEMONTĒJAMĀS POZĪCIJAS
	LIKVIDĒJAMS KOKS
	PROJEKTĒTĀS PAZEMINĀTĀS CEĻA APMALES 100.22.15
	PROJEKTĒTĀS IETVES APMALES 100.20.8
	PROJ. IEVALKA
	PROJ. PE DALĪTĀ KABEĻU AIZSARGCAURULE DN110, 750N
	PROJ. LATTELECOM REZERVES CAURULE 1+1 PVC, D110, 750N

- PIEZĪMES:
- ŠO RASĒJUMU SKATĪT KOPĀ AR CITĀM SADAĻAS LAPĀM UN BŪVPROJEKTA SADAĻĀM.
 - IZBŪVES PLĀNS IZSTRĀDĀTS UZ SIA "RE MĒRNIKS" UZMĒRĪTA INŽENIERTOPOGRĀFISKĀ PLĀNA. UZMĒRŠANA VEIKTA 05.2018.
 - NORĀDĪTIE IZMĒRI DOTI METROS, KRITUMI PROCENTOS, JA NAV NORĀDĪTS CITĀDĀK.
 - VISPĀRĪGOS RĀDĪTĀJUS UN RASĒJUMU SARAKSTU SKATĪT LAPĀ CD-1-1.
 - GRIEZUMUS RISINĀJUMUS SKATĪT LAPĀ CD-1-2.
 - PĪRMS IZBŪVES DARBU SĀKŠANAS, ATŠURFĒT ESOSĀS INŽENIERKOMUNIKĀCIJAS, PĀRBAUDĪT TO IEGULDĪŠANAS DZĪLUMUS.
 - SKĒRSOJOT ESOSĀS UN PROJEKTĒJAMĀS INŽENIERKOMUNIKĀCIJAS, IEVĒROT MINIMĀLOS HORIZONTĀLOS UN VERTIKĀLOS IEGULDĪŠANAS DZĪLUMUS.
 - JEBKURAS IZMAINĀS VAI ATKĀPES NO BŪVPROJEKTA RAKSTISKI SASKAŅOT AR BŪVPROJEKTA AUTORIEM UN PIEVIENOT AUTORIZAUDZĪBAS ŽURNĀLAM.
 - ATSAUCES UZ MATERIĀLU UN IZSTRĀDĀJUMU RAŽOTĀJIEM LIECINA PAR TO KVALITĀTES UN AKPALPOŠANAS LĪMENI. NORĀDĪTO MATERIĀLU ATĻAUTS AIZVIETOT AR ANALOGU.
 - MATERIĀLU SPECIFIKĀCIJAS UN IZBŪVE ATBILSTOŠI - "CEĻU SPECIFIKĀCIJAS" AKTUĀLAS REDAKCIJAS

C			
B			
A			
KODS	IZMAIŅAS	IZM.	IZDARĪJA
DARBA RASĒJUMS BŪVNIECĪBAI			
IEPRIEKŠĒJS MATERIĀLS APSTIPRINĀŠANAI			
AUTOCAD RASĒJUMĀ AR ROKU VEIKTAS IZMAINĀS IR SPĒKĀ, JA APLIECINĀTAS AR BŪVPROJEKTA VADĪTĀJA PARAKSTU.			
PROJECTĒTĀJS:			
SIA "GLOBAL PROJECT", BIEŠU IELA 5-2, RĪGA, LV-1004 Tālrunis: +371 26134910, e-pasts: info@globalproject.lv			
PASŪTĪTĀJS:		PASŪT.NR	
DAUGAVPILS PILSĒTAS PAŠVALDĪBAS IESTĀDE "KOMUNĀLĀS SAIMNIECĪBAS PĀRVALDE" SAULES IELA 5A, DAUGAVPILS, LV-5401		2-9/183/2018	
BŪVOBJEKTS:		FAILA NOS.	
"BAZNĪCAS IELAS POSMĀ NO STABURAGA IELAS LĪDZ NORAS IELAI PĀRBŪVE, DAUGAVPILĒ"		CD_Baznīcas_iela 22.11.2018.dwg	
		ARHĪVA NR.	
		2-9/183/2018	
BŪVE:		DATUMS	
"BAZNĪCAS IELA POSMĀ NO STABURAGA IELAS LĪDZ NORAS IELAI		22.11.2018.	
RASĒJ. NOSAUKUMS		STADIJA	
INŽENIERKOMUNIKĀCIJU KOPĒJAIS PLĀNS		BP	
		MĒROGS	
		M 1:500	
BŪVPROJ. VAD.:	H. RUTKOVSKIS	22.11.2018.	DAĻA RAS.NR. Nr.
BŪVPROJ. DAĻ. VAD.:	A. CIRČENIS	22.11.2018.	
IZSTRĀDĀJA:	I. ARTEMJEVS	22.11.2018.	CD-1-2 1/1