


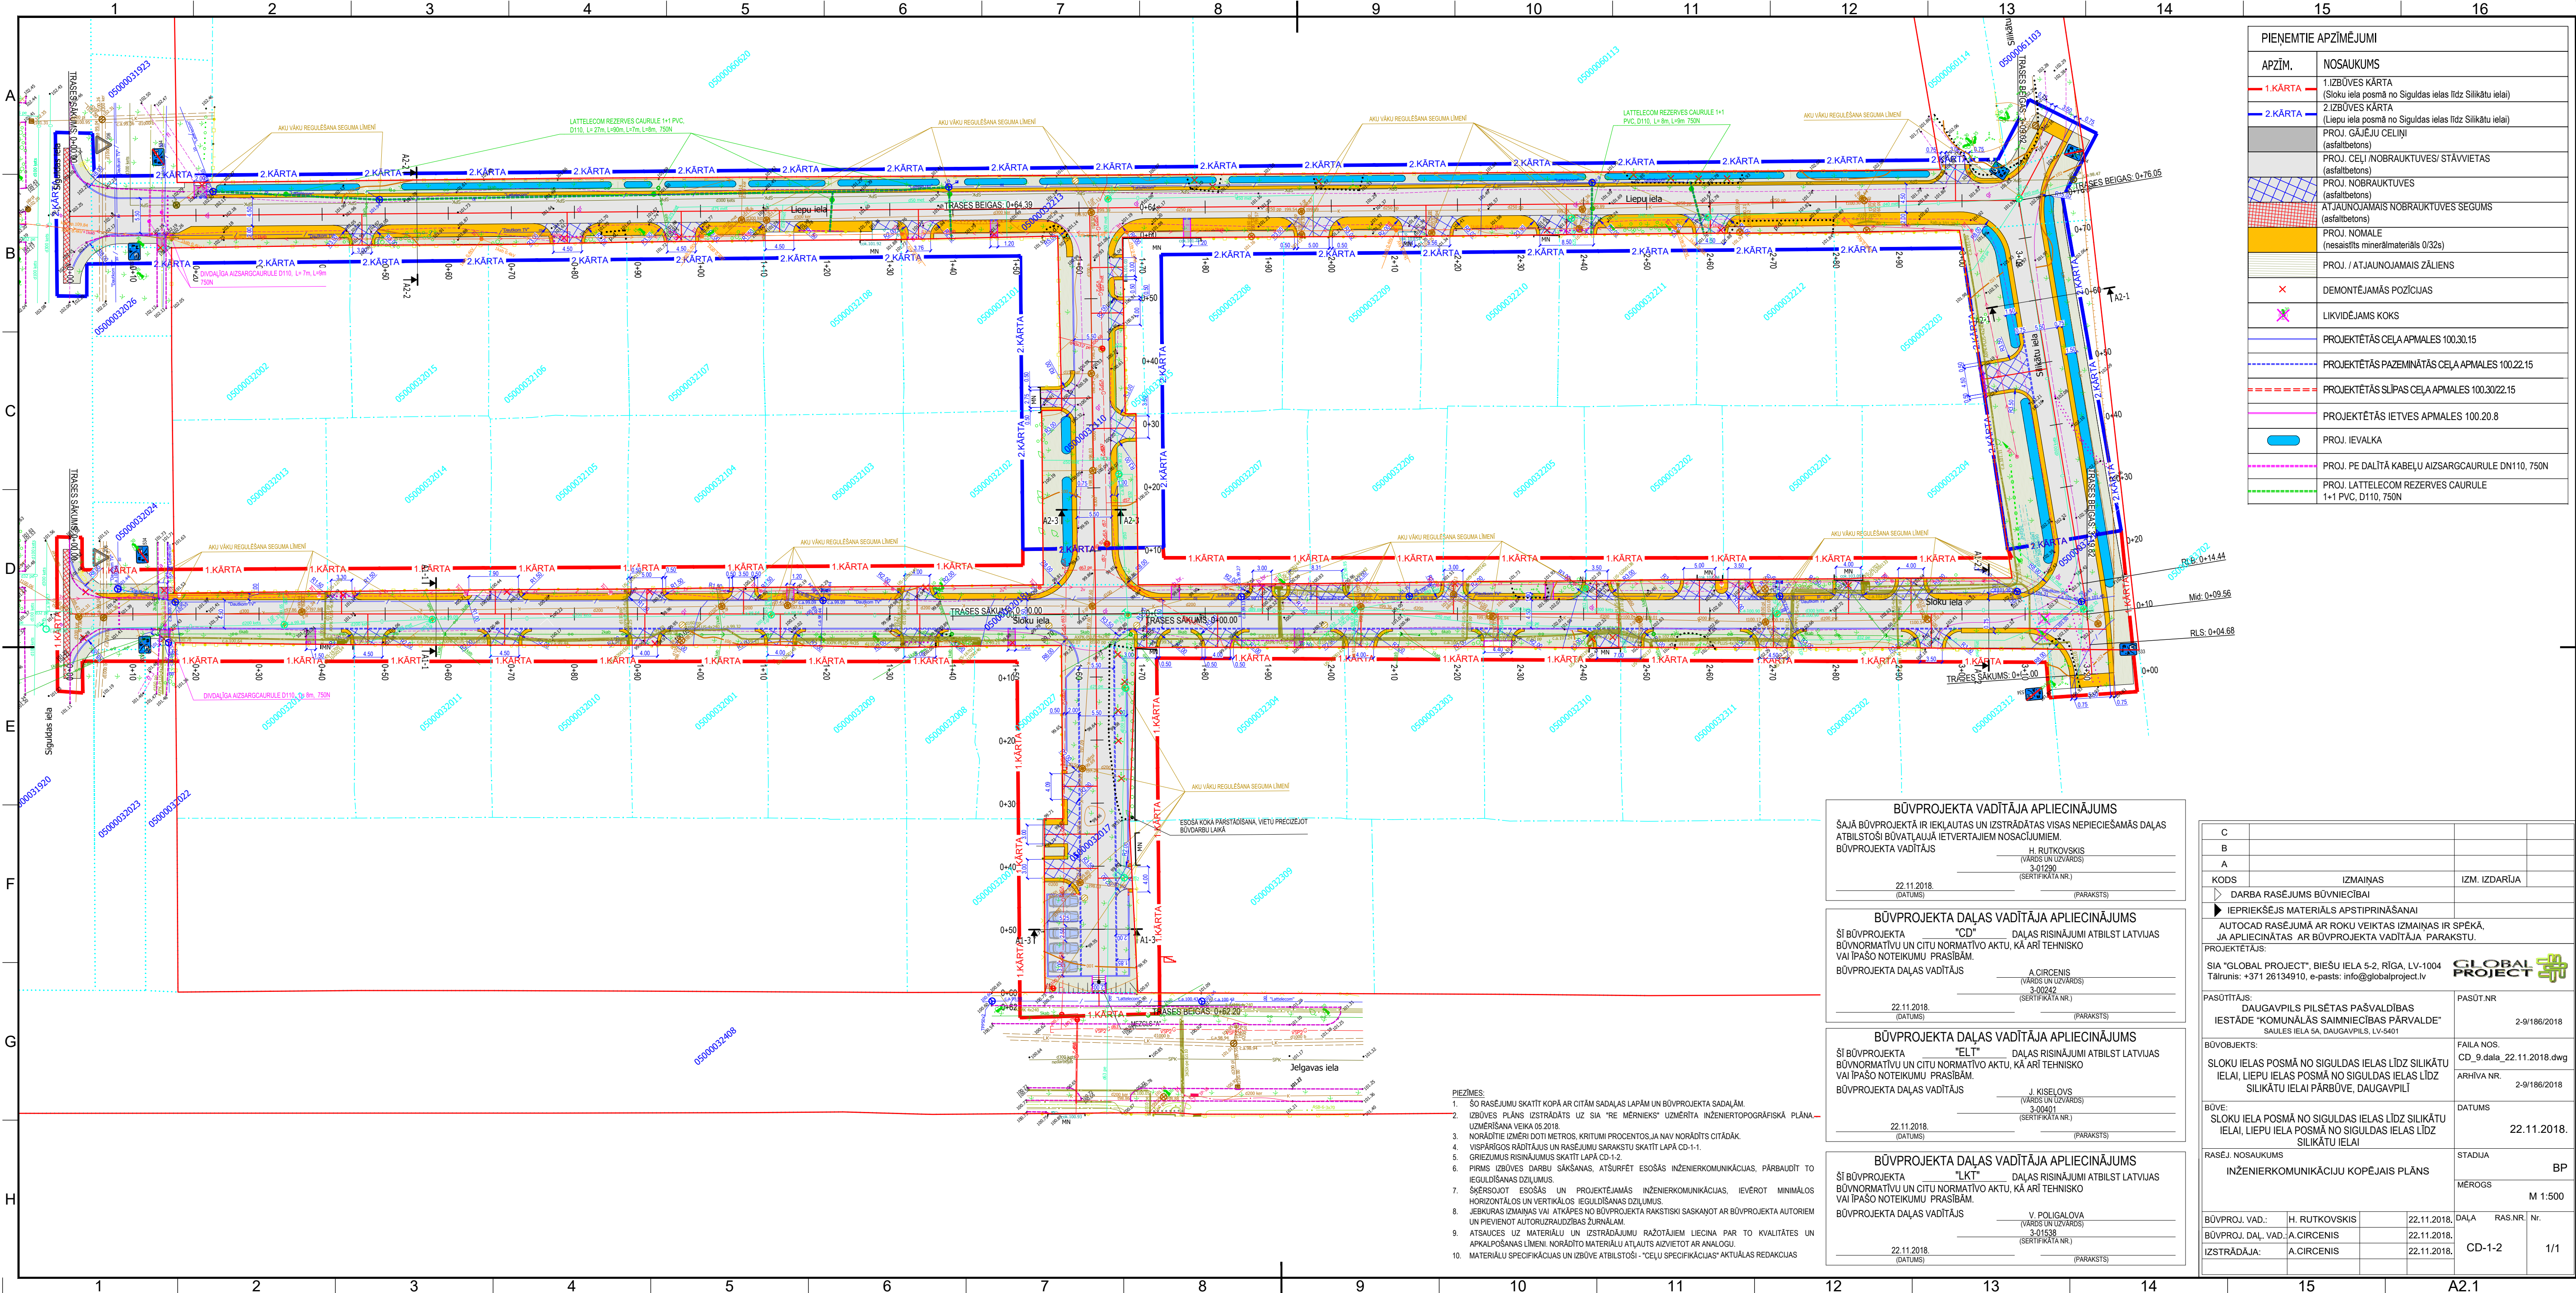

PIENĒMTIE APZĪMĒJUMI	
APZĪM.	NOSAUKUMS
1. KĀRTA	1. IZBŪVES KĀRTA (Sloku iela posmā no Siguldas ielas līdz Silikātu ielai)
2. KĀRTA	2. IZBŪVES KĀRTA (Līpu iela posmā no Siguldas ielas līdz Silikātu ielai)
	PROJ. GAJĒJU CEĻĪNI (asfaltbetons)
	PROJ. CEĻĪ / NOBRAUKTUVES/ STĀVVIETAS (asfaltbetons)
	PROJ. NOBRAUKTUVES (asfaltbetons)
	ATJAUNOJAMĀIS NOBRAUKTUVES SEGUMS (asfaltbetons)
	PROJ. NOMALE (nesaisītais minerālmateriāls 0/32s)
	PROJ. / ATJAUNOJAMĀIS ZĀLIENS
×	DEMONTĒJAMĀS POZĪCIJAS
✕	LIKVIDĒJAMĀS KOKS
—	PROJEKTĒTĀS CEĻA APMALES 100.30.15
- - -	PROJEKTĒTĀS PAZEMINĀTĀS CEĻA APMALES 100.22.15
- - -	PROJEKTĒTĀS SLĪPAS CEĻA APMALES 100.30.22.15
—	PROJEKTĒTĀS IETVES APMALES 100.20.8
—	PROJ. IEVALKA
—	PROJ. PE DALĪTĀ KABELU AIZSARGCAURULE DN110, 750N
—	PROJ. LATTTECOM REZERVES CAURULE 1+1 PVC, D110, L=27m, L=9m, L=9m, 750N

BŪVPROJEKTA VADĪTĀJA APLIECINĀJUMS	
ŠAJĀ BŪVPROJEKTĀ IR IEKĻAUTAS UN IZSTRĀDĀTAS VISAS NEPIECIEŠAMĀS DAĻAS ATBILSTOŠI BŪVATLĀUJĀ IETVERTAJIEM NOSACĪJUMIEM.	
BŪVPROJEKTA VADĪTĀJS	H. RUTKOVSKIS (VARDĀS UN UZVARDĀS)
	3-01290 (SERTIFIKĀTĀ NR.)
22.11.2018. (DATUMS)	(PARAKSTS)

BŪVPROJEKTA DAĻAS VADĪTĀJA APLIECINĀJUMS	
ŠĪ BŪVPROJEKTA "CD" DAĻAS RISINĀJUMI ATBILST LATVIJAS BŪVNORMATĪVU UN CĪTU NORMATĪVO AKTU, KĀ ĀRĪ TEHNISKO VAI IPĀŠO NOTEIKUMU PRASĪBĀM.	
BŪVPROJEKTA DAĻAS VADĪTĀJS	A. CIRČENIS (VARDĀS UN UZVARDĀS)
	3-00242 (SERTIFIKĀTĀ NR.)
22.11.2018. (DATUMS)	(PARAKSTS)

BŪVPROJEKTA DAĻAS VADĪTĀJA APLIECINĀJUMS	
ŠĪ BŪVPROJEKTA "ELT" DAĻAS RISINĀJUMI ATBILST LATVIJAS BŪVNORMATĪVU UN CĪTU NORMATĪVO AKTU, KĀ ĀRĪ TEHNISKO VAI IPĀŠO NOTEIKUMU PRASĪBĀM.	
BŪVPROJEKTA DAĻAS VADĪTĀJS	J. KISELOVS (VARDĀS UN UZVARDĀS)
	3-00401 (SERTIFIKĀTĀ NR.)
22.11.2018. (DATUMS)	(PARAKSTS)

BŪVPROJEKTA DAĻAS VADĪTĀJA APLIECINĀJUMS	
ŠĪ BŪVPROJEKTA "LKT" DAĻAS RISINĀJUMI ATBILST LATVIJAS BŪVNORMATĪVU UN CĪTU NORMATĪVO AKTU, KĀ ĀRĪ TEHNISKO VAI IPĀŠO NOTEIKUMU PRASĪBĀM.	
BŪVPROJEKTA DAĻAS VADĪTĀJS	V. POLIGALOVA (VARDĀS UN UZVARDĀS)
	3-01538 (SERTIFIKĀTĀ NR.)
22.11.2018. (DATUMS)	(PARAKSTS)

C			
B			
A			
KODS	IZMAINAS	IZM. IZDARĪJA	
▷	DARBA RASEJUMS BŪVNICĪBAI		
▶	IEPRIEKŠĒJAS MATERIĀLS APSTIPRINĀŠANAI		
AUTOCAD RASEJUMĀ AR ROKU VEIKTAS IZMAINAS IR SPĒKĀ, JA APLIECINĀTAS AR BŪVPROJEKTA VADĪTĀJA PARAKSTU.			
PROJEKTĒTĀJS:			
SIA "GLOBAL PROJECT", BIEŠU IELA 5-2, RĪGA, LV-1004 Tālrunis: +371 26134910, e-pasts: info@globalproject.lv			
PASŪTĀJIS:	DAUGAVPILS PILSĒTAS PAŠVALDĪBAS	PASŪT.NR.	
	ĪESTĀDE "KOMUNĀLĀS SAIMNIECĪBAS PĀRVALDE"		
	SAULES IELA 5A, DAUGAVPILS, LV-5401		
BŪVOBJEKTS:	DAUGAVPILS PILSĒTAS PAŠVALDĪBAS	FAILA NOS.	2-9/186/2018
	SLOKU IELAS POSMĀ NO SIGULDAS IELAS LĪDZ SILIKĀTU IELAI, LĪPU IELAS POSMĀ NO SIGULDAS IELAS LĪDZ SILIKĀTU IELAI PĀRBŪVE, DAUGAVPILĒ	CD_9.dala_22.11.2018.dwg	
BŪVE:	SLOKU IELAS POSMĀ NO SIGULDAS IELAS LĪDZ SILIKĀTU IELAI, LĪPU IELAS POSMĀ NO SIGULDAS IELAS LĪDZ SILIKĀTU IELAI	ARHĪVA NR.	2-9/186/2018
RASEJ. NOSAUKUMS	INŽENIERKOMUNIKĀCIJU KOPEJĀIS PLĀNS	DATUMS	22.11.2018.
		STADIJA	BP
		MĒROGS	M 1:500
BŪVPROJ. VAD.:	H. RUTKOVSKIS	22.11.2018.	DAĻA RAS.NR.
BŪVPROJ. DAĻ. VAD.:	A. CIRČENIS	22.11.2018.	Nr.
IZSTRĀDĀJA:	A. CIRČENIS	22.11.2018.	CD-1-2 1/1

- PIEZĪMES:
- ŠO RASEJUMU SKATĪT KOPĀ AR CITĀM SADAĻAS LAPĀM UN BŪVPROJEKTA SADAĻĀM.
 - IZBŪVES PLĀNS IZSTRĀDĀTS UZ SIA "RE MĒRNIKS" UZMĒRĪTA INŽENIERTOPOGRĀFISKĀ PLĀNA - UZMĒRĪTĀS VEIKĀ 05.2018.
 - NORĀDĪTIE IZMĒRI DOTI METROS, KRITUMI PROCENTOS, JA NAV NORĀDĪTS CITĀDĀK.
 - VISPĀRĪGOS RĀDĪTĀJUS UN RASEJUMU SARAKSTU SKATĪT LAPĀ CD-1-1.
 - GRIEZUMUS RISINĀJUMUS SKATĪT LAPĀ CD-1-2.
 - PĪRMS IZBŪVES DARBU SĀKŠANAS, ATŠŪRFĒT ESOŠĀS INŽENIERKOMUNIKĀCIJAS, PĀRBAUDĪT TO IEGULDĪŠANAS DZĪLUMUS.
 - ŠĶĒRSOJOT ESOŠĀS UN PROJEKTĒJAMĀS INŽENIERKOMUNIKĀCIJAS, IEVĒROT MINĀMĀS HORIZONTĀLOS UN VERTIKĀLOS IEGULDĪŠANAS DZĪLUMUS.
 - JEBKURAS IZMAINĀS VAI ATKĀPES NO BŪVPROJEKTA RAKSTISKI SASKAŅOT AR BŪVPROJEKTA AUTORIEM UN PIEVIENOT AUTORIZĀUDZĪBAS ŽURNĀLĀM.
 - ATSAUCES UZ MATERIĀLU UN IZSTRĀDĀJUMU RAŽOTĀJIEM LIECĪNA PAR TO KVALITĀTES UN APKĀLPOŠANAS LĪMENI. NORĀDĪTĀS MATERIĀLU ATĻAUTS AIZVIETOT AR ANALOGU.
 - MATERIĀLU SPECIFIKĀCIJAS UN IZBŪVE ATBILSTOŠI - "CEĻU SPECIFIKĀCIJAS" AKTUĀLAS REDAKCIJAS