


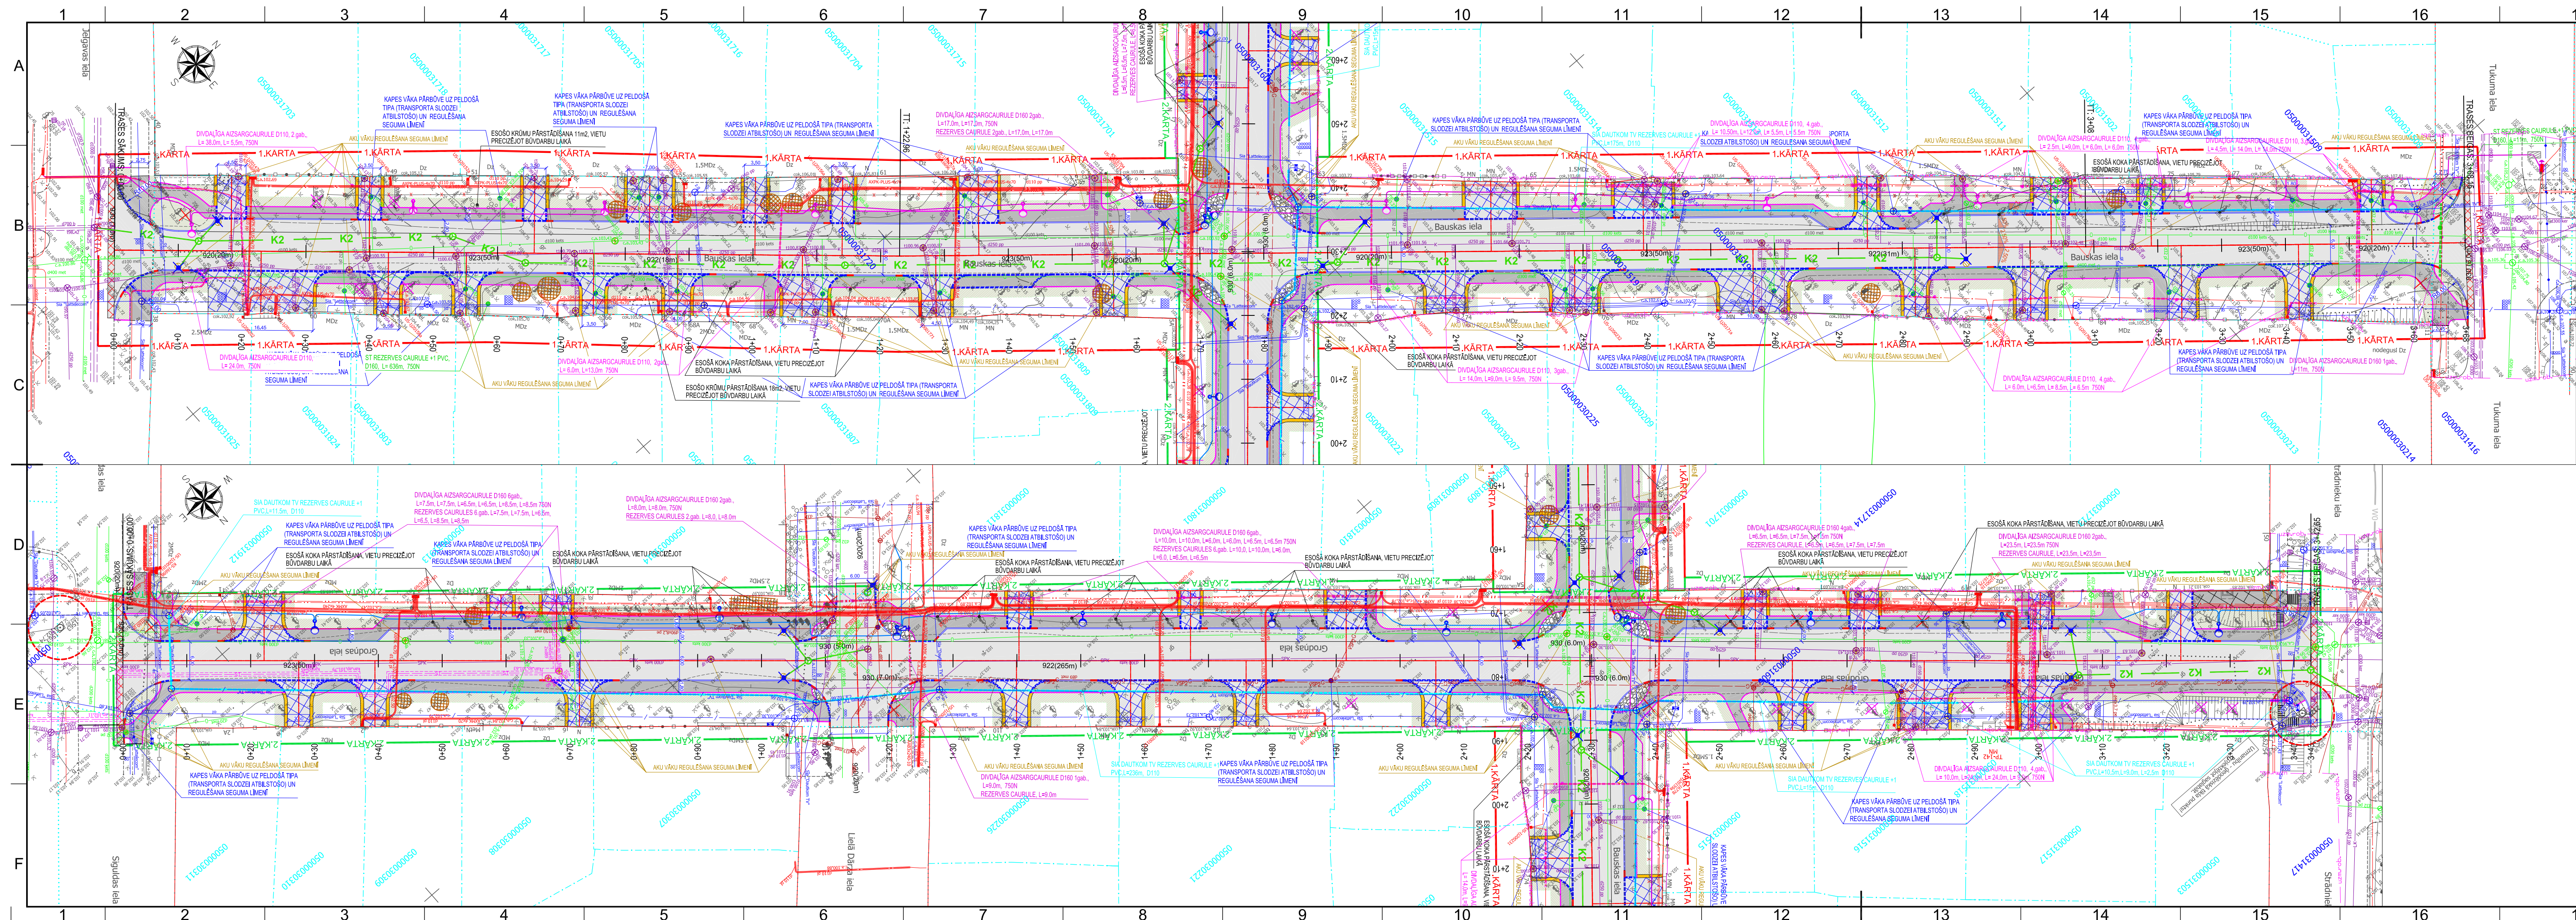

BŪVPROJEKTA VADĪTĀJA APLIECINĀJUMS
ŠAJĀ BŪVPROJEKTĀ IR IEKĻAUTAS UN IZSTRĀDĀTAS VISAS NEPIECIEŠAMĀS DAĻAS ATBILSTOŠI BŪVATĻAUJĀ IETVERTAJIEM NOSAĻĒJUMIEM.
BŪVPROJEKTA VADĪTĀJS
H. RUTKOVSKIS
(VARDĀS UN UZVARDĀS)
3-011290
(SERTIFIKĀTA NR.)
22.11.2018.
(DATUMS) (PARAKSTS)

BŪVPROJEKTA DAĻAS VADĪTĀJA APLIECINĀJUMS
ŠT BŪVPROJEKTA "CD" DAĻAS RISINĀJUMI ATBILST LATVIJAS BŪVNORMATĪVU UN CITU NORMATĪVO AKTU, KĀ ĀRĪ TEHNISKO VAI ĪPAŠO NOTEIKUMU PRASĪBĀM.
BŪVPROJEKTA DAĻAS VADĪTĀJS
A.CIRCENIS
(VARDĀS UN UZVARDĀS)
3-00242
(SERTIFIKĀTA NR.)
22.11.2018.
(DATUMS) (PARAKSTS)

BŪVPROJEKTA DAĻAS VADĪTĀJA APLIECINĀJUMS
ŠT BŪVPROJEKTA "ELT" DAĻAS RISINĀJUMI ATBILST LATVIJAS BŪVNORMATĪVU UN CITU NORMATĪVO AKTU, KĀ ĀRĪ TEHNISKO VAI ĪPAŠO NOTEIKUMU PRASĪBĀM.
BŪVPROJEKTA DAĻAS VADĪTĀJS
J. KISELOVS
(VARDĀS UN UZVARDĀS)
3-00242
(SERTIFIKĀTA NR.)
22.11.2018.
(DATUMS) (PARAKSTS)

BŪVPROJEKTA DAĻAS VADĪTĀJA APLIECINĀJUMS
ŠT BŪVPROJEKTA "LKT" DAĻAS RISINĀJUMI ATBILST LATVIJAS BŪVNORMATĪVU UN CITU NORMATĪVO AKTU, KĀ ĀRĪ TEHNISKO VAI ĪPAŠO NOTEIKUMU PRASĪBĀM.
BŪVPROJEKTA DAĻAS VADĪTĀJS
V. POLIGALOVA
(VARDĀS UN UZVARDĀS)
3-01538
(SERTIFIKĀTA NR.)
22.11.2018.
(DATUMS) (PARAKSTS)

9122	PROJ. SIA DAUTKOM TV REZERVES CAURULE +1 PVC, D110, 750N
9122	ESOŠĀ GEODEZISKĀ TĪKLA PUNKTA AIZSARGJOSĻA (būvdarbi veicami atbilstoši "Aizsargjoslas likumam")
INŽENIERTĪKLU PIENĒMTIE APZĪMĒJUMI	
	PROJ. APGAISMOJUMA BALSTS
	DEMONTĀŽA
	PROJ. Z/SPPR, APGAISMOJUMA KABELIS
	PROJ. CAURDURE, CAURULE
	PROJ. APGAISMOJUMA SADALNE
	PROJ. Z/SPPR, UZMAVA
	LIETUSŪDEŅU KANALIZĀCIJA AKA
	LIETUSŪDEŅU KANALIZĀCIJA GŪLIJA
	DEMONTĀŽA

APZĪM.	NOSAUKUMS
1.KĀRTA	1.IZBŪVES KĀRTA (Bauskas iela posmā no Jelgavas ielas līdz Tukuma ielai)
2.KĀRTA	2.IZBŪVES KĀRTA (Grodņas iela posmā no Siguldas ielas līdz Strādnieku ielai)
	PROJ. GĀJĒJU CEĻĪNI (asfalbetons)
	PROJ. GĀJĒJU CEĻĪNI (asfalbetons)
	PROJ. CEĻĪ NOBRAUKTUĒS STĀVVIETAS (asfalbetons)
	PROJ. NOBRAUKTUĒS (asfalbetons)
	ATJAUNOJAMĀS NOBRAUKTUĒS SEGUMS (asfalbetons)
	PROJ. NOMALE (nesasistīts minerālmateriāls 0/32s)
	LAUKAKMEŅI CEMENTA JAVĀ
	PROJ. / ATJAUNOJAMĀS ZĀLIENS
	KRŪMU ŽĀĢEŠANA
	DEMONTĒJAMĀS POZĪCIJAS
	LIKVIDĒJAMS KOKS
	PROJEKTĒTĀS CEĻA APMALES 100.30.15
	PROJEKTĒTĀS PAZEMINĀTĀS CEĻA APMALES 100.22.15
	PROJEKTĒTĀS SĻĀPS CEĻA APMALES 100.30.22.15
	PROJEKTĒTĀS IETVES APMALES 100.20.8
	STĀVVIETAS MARĶĒJUMS (920) AR KRĀSU
	GRIEZUMU VIETA

- PIEZĪMES:**
- ŠO RASĒJUMU SKATĪT KOPĀ AR CĪTĀM SADAĻAS LAPĀM UN BŪVPROJEKTA SADAĻĀM.
 - IZBŪVES PLĀNS IZSTRĀDĀTS UZ SIA "RE MERNIEKS" UZMĒRĪTA INŽENIERTOPOGRĀFISKĀ PLĀNA, IZMĒRĪŠANA VEIKTA 05.2018.
 - NORĀDĪTIE LĪNĒJI DOTI METROS, KRĪTUMI PROCENTOS, JA NAV NORĀDĪTIS CĪTĀDĀK.
 - VISPĀRĪGOS RĀDĪTĀJUS UN RASĒJUMU SARAKSTU SKATĪT LAPĀ CD-1-1.
 - GRIEZUMUS RISINĀJUMUS SKATĪT LAPĀ CD-3-1.
 - PĪRMS IZBŪVES DARBU SĀKŠANAS, ATŠURFĒT ESOŠĀS INŽENIERKOMUNIKĀCIJAS, PĀRBAUDĪT TO IEGULDĪŠANAS DZĪLUMUS.
 - SKĒRSJOT ESOŠĀS UN PROJEKTĒJAMĀS INŽENIERKOMUNIKĀCIJAS, IEVEROT MINĪMĀLOS HORIZONTĀLOS UN VERTIKĀLOS IEGULDĪŠANAS DZĪLUMUS.
 - AKU VĀKŪ PĀRBŪVES DARBUS UN MATERIĀLIUS PRECĪZĒT KOMUNIKĀCIJU TURĒTĀJA PĀRSTĀVJA KLĀTBŪVNĒ, PĪRMS DOTO BŪVDARBU SĀKUMA.
 - AKU VĀKŪ PĪELIETOSĀNA, ATKĀRTOTI IR PIELĀJUMA JA KOMUNIKĀCIJU AKAS VĀKA STĀVOKĻUS UN KVALITĀTE ATBILST TRANSPORTA SLODZĒM UN SATUR KOMUNIKĀCIJU TURĒTĀJA LOGO.
 - AKU VĀKŪ KĒTA KONSTRUKCIJAS KOMPLEKTU DEMONTĀŽAS GAIDĪJUMĀ, DEMONTĒTO AKU VĀKŪ KOMPLEKSS NODODAMS KOMUNIKĀCIJU TURĒTĀJAM.
 - JEBKURAS IZMAINAS VAI ATKĀPES NO BŪVPROJEKTA RAKSTISKI SASKANOT AR BŪVPROJEKTA AUTORIEM UN PIENĒMOT AUTORIZACIJAS ŽURNĀLĀM.
 - ATSAUCES UZ MATERIĀLU UN IZSTRĀDĀJUMU RAŽOTĀJĒM LIECINA PAR TO KVALITĀTES UN AKPALPOSANAS LĪMENI. NORĀDĪTO MATERIĀLU ATĻAUTS AIZVIETOT AR ANALOGU.
 - MATERIĀLU SPECIFIKĀCIJAS UN IZBŪVE ATBILSTOŠI - "CEĻU SPECIFIKĀCIJAS 2017" UN PROJEKTA SPECIFIKĀCIJĀM.

C			
B			
A			
KODS	IZMAINAS	IZM. IZDARĪJA	
► DARBA RASĒJUMS BŪVNĒCĪBĀI			
► IEPRIEKŠĒJIS MATERIĀLS APSTIPRINĀSANAI			
AUTOCAD RASĒJUMĀ AR ROKU VEIKTAS IZMAINĀS IR SPĒKĀ, JA APLIECINĀTAS AR BŪVPROJEKTA VADĪTĀJA PARAKSTU.			
PROJĒTĒTĀJIS:	SIA "GLOBAL PROJECT", BIEŠU IELA 5-2, RĪGA, LV-1004 Tālrunis: +371 26134910, e-pasts: info@globalproject.lv		
PASŪTĪTĀJIS:	DAUGAVPILS PILSĒTAS PAŠVALDĪBAS IESTĀDE "KOMUNĀLĀS SAIMNIECĪBAS PĀRVALDE" SAULES IELA 5A, DAUGAVPILS, LV-5401	PASŪT.NR.	2-9/187/2018
BŪVOBJEKTS:	BAUSKAS IELAS POSMĀ NO JELGAVAS IELAS LĪDZ TUKUMA IELAI, GRODNĀS IELAS POSMĀ NO SIGULDAS IELAS LĪDZ STRĀDNIĒKU IELAI PĀRBŪVE, DAUGAVPILĒ	FAILA NOS.	CD_10.dala_22.11.2018.dwg
		ARHĪVA NR.	2-9/187/2018
BŪVE:	BAUSKAS IELAS POSMĀ NO JELGAVAS IELAS LĪDZ TUKUMA IELAI, GRODNĀS IELAS POSMĀ NO SIGULDAS IELAS LĪDZ STRĀDNIĒKU IELAI PĀRBŪVE, DAUGAVPILĒ	DATUMS	22.11.2018.
RASĒJ. NOSAUKUMS	INŽENIERKOMUNIKĀCIJU KOPEJĀIS PLĀNS	STADIJA	BP
		MĒROGS	M 1:500
BŪVPROJ. VAD.:	H. RUTKOVSKIS	22.11.2018.	DAĻA
BŪVPROJ. DAL. VAD.:	A.CIRCENIS	22.11.2018.	RAS.NR.
IZSTRĀDĀJĀS:	M.KRUGLINSKIS	22.11.2018.	CD-1-2
			1/1