


BŪVNICĪBAS IECERES PUBLISKĀ APSPRIEŠANA

Jaunas tramvaju līnijas izbūve Vaiņodes ielas posmā un esošās tramvaju līnijas pārbūve savienojot pilsētas apkaimes "Ķīmija" - "Vecstropi" Daugavpilī

OBJEKTA NOVIETOJUMS APVIDŪ

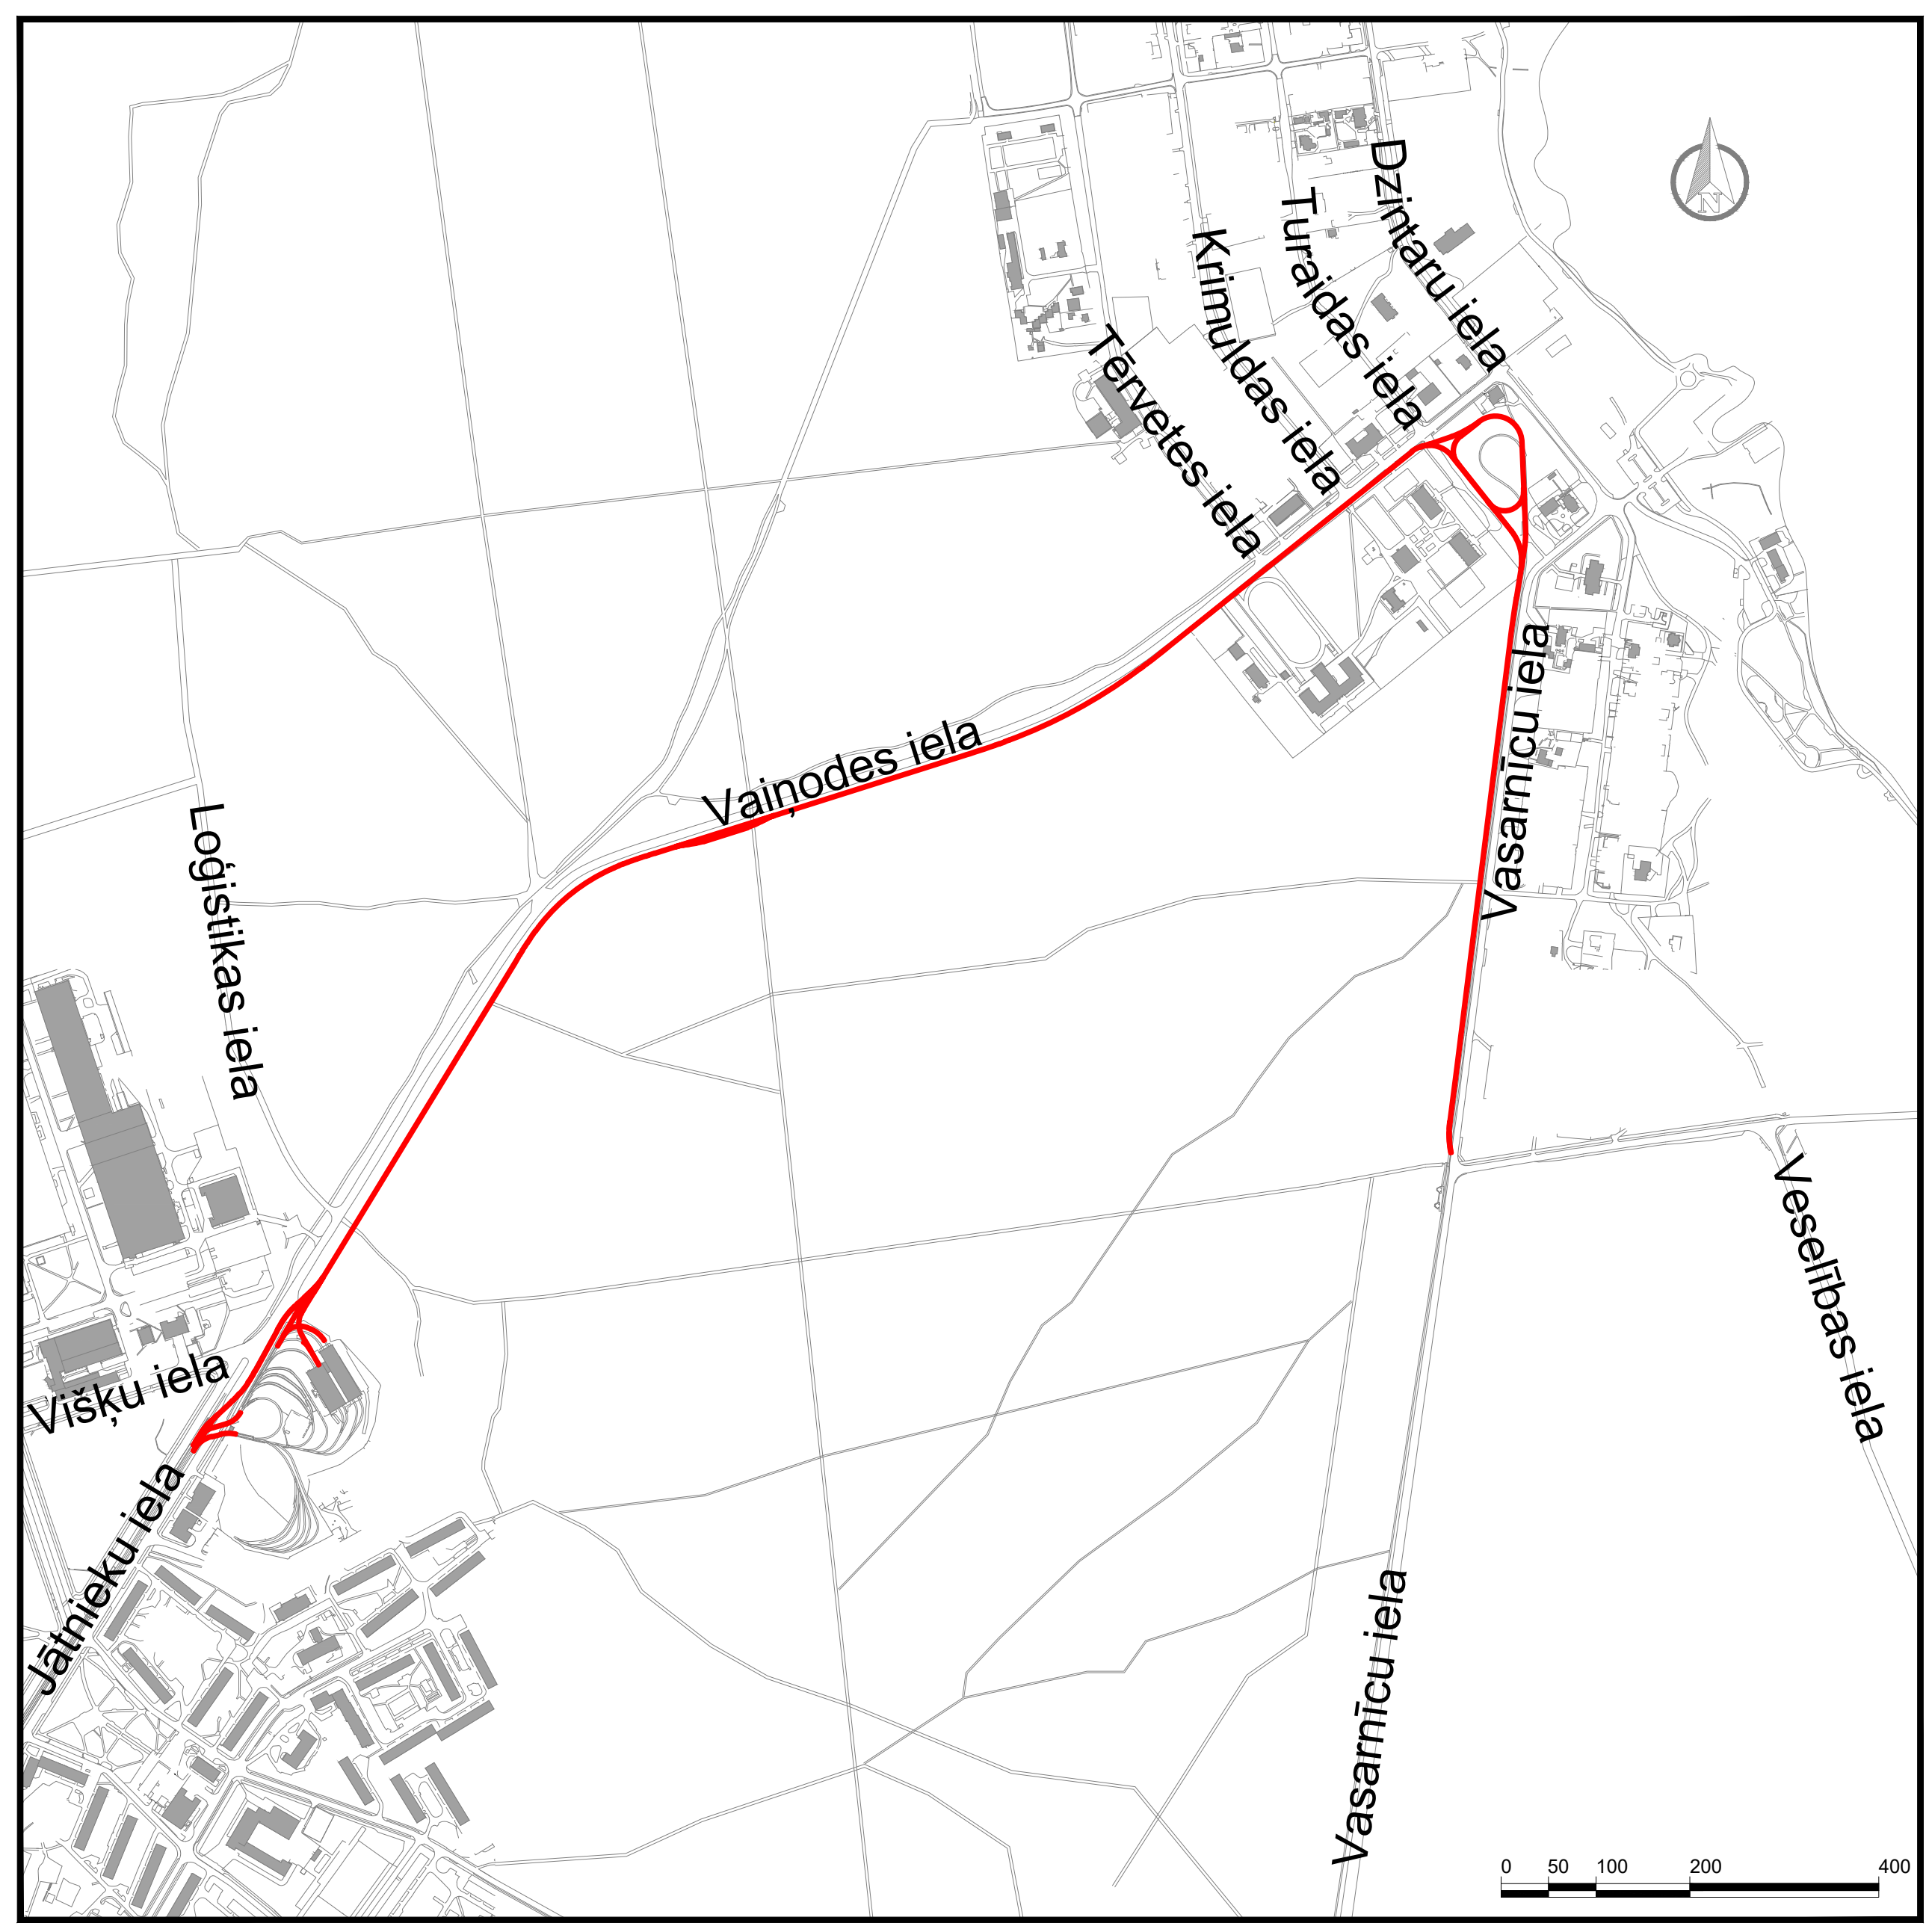

Segumu specifikācija				
Konstrukcijas šķēršņa numurs	Apzīmējums	Nosaukums	Konstrukcija	Kārta nosaukums un biezums
1		Sliedžu ceļš uz kucināliem ozolka galdiem un zāliena segumu		18cm - Zāliena segums un plast. aizsarglīnija - Geosintētiskais materiāls 15cm - Sūcīti oļukoka guļņi (L2600) 7cm - Frakc. 0/16 granīta šķembu balasts 20cm - Frakc. minerālm. 0/31,5/05 25cm - Sārturīgā kārtā Nobīvēta pamatne
2		Sliedžu ceļš ar atvērto virsmu		15cm - Sūcīti oļukoka guļņi (L2600) 7cm - Frakc. 0/16 granīta šķembu balasts 20cm - Frakc. minerālm. 0/31,5/05 25cm - Sārturīgā kārtā Nobīvēta pamatne
3		Sliedžu ceļš ar līdzena pamatni un zāliena segumu		20cm - Zāliena segums un plast. aizsarglīnija - Geosintētiskais materiāls 25cm - Čukšozolona monolīta līdzena pamatne 25cm - Minerālmateriāla maisījums 0/56 - Geosintētiskais materiāls 25cm - Sārturīgā kārtā Nobīvēta pamatne
4		Sliedžu ceļš ar pamatu grozībām un sadalīto segumu		4cm - Karsais asfāls AC11 surf 6cm - Karsais asfāls AC22 base 8cm - Karsais asfāls AC32 base 20cm - Sārturīgā pamatne 5cm - Frakc. 4/8 granīta šķembas (d.k.) 20cm - Minerālmateriāla maisījums 0/56 - Geosintētiskais materiāls 25cm - Sārturīgā kārtā Nobīvēta pamatne
5		Tramvaju pieturvietas platforma ar betona irogrāvēnu pārkāpumu 375x375x500 segumu		8cm - Betonā plāksne 375x375 (pacifāzu) 40cm - TIKASS BED sistēmas irogrāvēna slānis (vai analogs) 15cm - Minerālmateriāla maisījums 0/45 20cm - Sārturīgā kārtā Uzlikuma grunts
6		Brūklis ar asfaltbetona segumu		4cm - Karsais asfāls AC11 surf 6cm - Karsais asfāls AC22 base 8cm - Karsais asfāls AC32 base 25cm - Minerālmateriāla maisījums 0/45 40cm - Sārturīgā kārtā Uzlikuma grunts
7		Ietves ar asfaltbetona segumu		6cm - Karsais asfāls AC4 surf 15cm - Minerālmateriāla maisījums 0/45 20cm - Sārturīgā kārtā Uzlikuma grunts
8		Augu zeme ar zālienu		20cm - Augu zeme ar zālienu sēklīm Esošā nobīvēta grunts

NOSACĪTIE APZĪMĒJUMI

- Cērtamā meža platība
- Projektētā sarkanā līnija
- Projektētais ceļa horizontālais apzīmējums
- Esošais ceļa horizontālais apzīmējums
- Projektētais ielas apgaismojums uz kontakttīkla
- Esošs cērtams koks
- Tramvaju līnijas piketāža
- Projektētās sliedžu ceļa pārmijas
- Esošās / projektētās ceļa zīmes
- Projektētās pieturvietu nojumes

