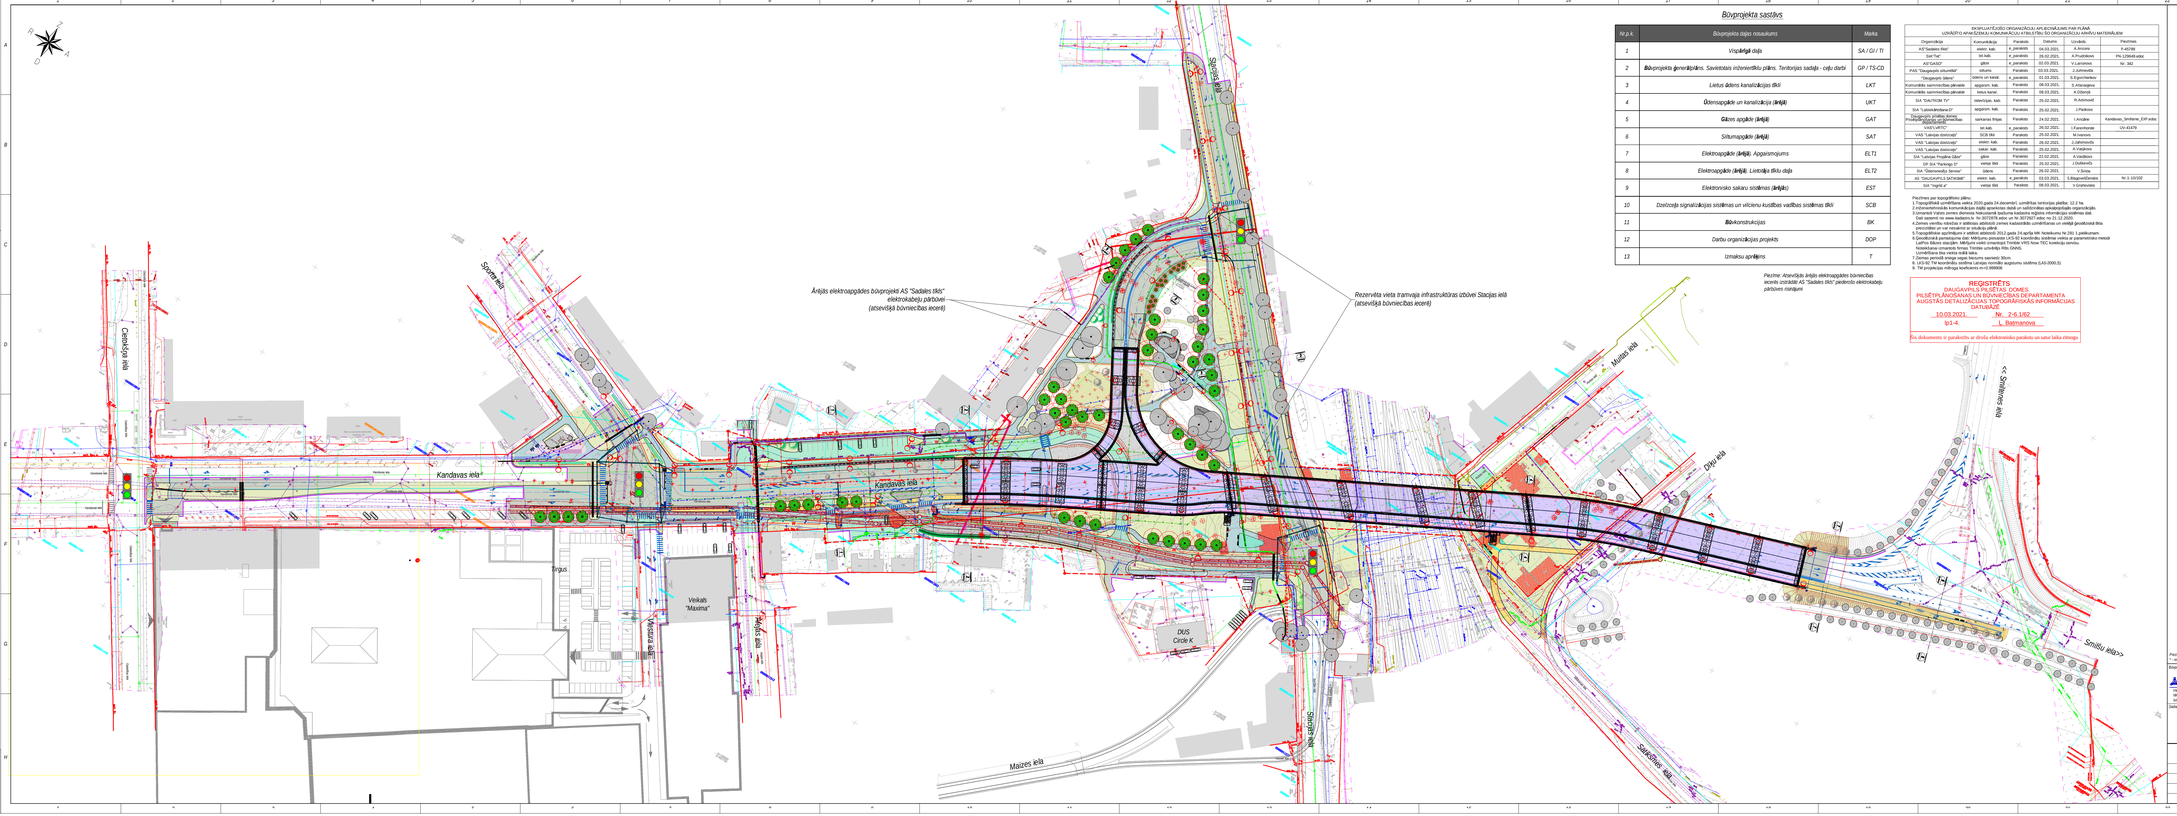
Ārējais elektroapgādes būvprojekti AS "Sadales tīkls" elektroiekārtu pārbūvei (atsevišķā būvniecības ieceres)
Rezervēta vieta tramvaja infrastruktūras izbūvei Stacijas ielā (atsevišķā būvniecības ieceres)
Sporta ielā
Kandavas ielā
Maizes ielā
Dīķa ielā
Smilšu ielā
