DETĀLPLĀNOJUMA TERITORIJAS ZEMES IERĪCĪBAS PLĀNS

Projektētās teritorijas shēma pirms zemes ierīcības projekta izstrādes

Projektētās teritorijas shēma pēc zemes ierīcības projekta izstrādes

Esoša zemes vienība	
Kadastra apzīmējums	Platība
0500 034 1109	7,7324 ha
0500 034 1110	23,4199 ha
kopā	31,1523 ha

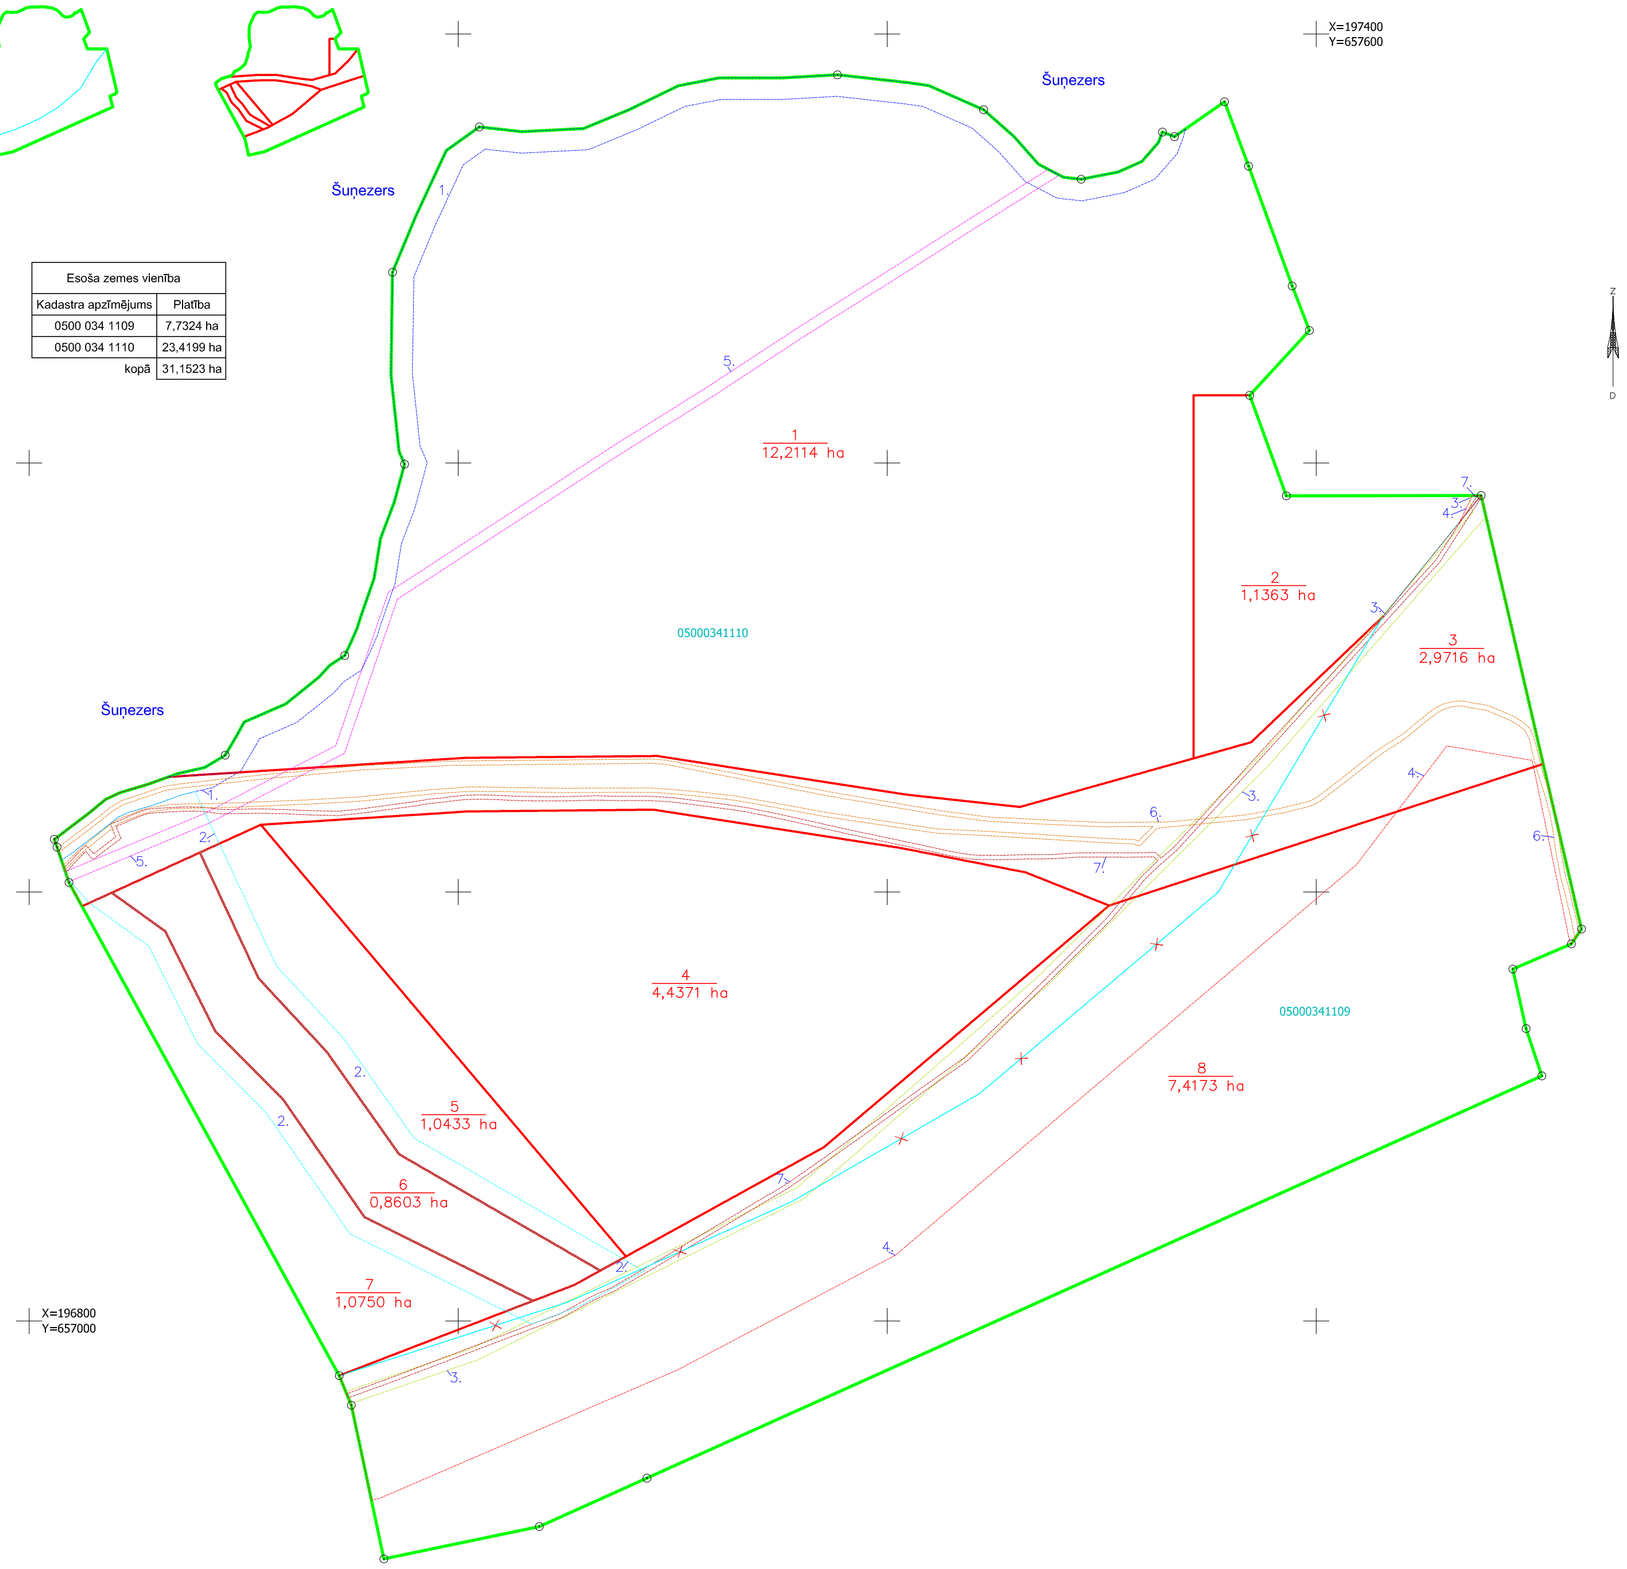

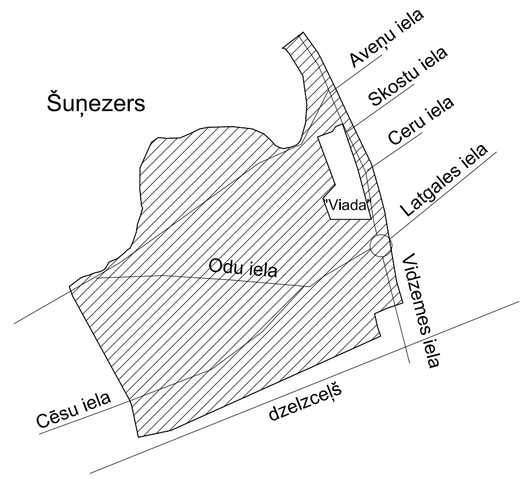

DAUGAVPILS PILSĒTAS EKSPLUATĒJOŠO ORGANIZĀCIJU APLIECINĀJUMS PAR PLĀNĀ UZRĀDĪTO APAKŠZEMJU KOMUNIKĀCIJU ATBILSTĪBU ŠO ORGANIZĀCIJU ARHĪVU MATERIĀLIEM					
Organizācija	Komunikācija	Paraksts	Datums	Uzvārds	Piezīmes
SIA "Daugavpils ūdens"	Ūdensvads, kanalizācija	Paraksts	27.08.2014	S.Egorchenkov	
PAS "Daugavpils siltumtīkli"	siltumtīkli	Paraksts	27.08.2014	G.Borovskis	
SIA "Dautkom TV"	TV kabeļi	Paraksts	27.08.2014	V.Gorelik	
AS "Latvijas gāze"	gāzes vads	Paraksts	02.09.2014	J.Kupčevs-Ogiņskis	
SIA "Latteleком"	telefona kabeļi	Paraksts	02.09.2014	A.Pundzikova	
SIA "Latvijas Propāna Gāze"	gāzes vads	Paraksts	03.09.2014	A.Vasiļonoks	
AS "Sadales tīkls"	elektriskie kabeļi	Paraksts	02.09.2014		
VAS "Latvijas dzelzceļš"	elektriskie kabeļi	Paraksts	03.09.2014	N.Šnapkin	
VAS "Latvijas dzelzceļš"	telefona kabeļi	Paraksts	03.09.2014	V.Kodjuba	
DPPR "Komunālās saimniecības pārvalde"	elektriskie kabeļi	Paraksts	27.08.2014	S.Afanasjeva	
	ūdensvads, kanalizācija	Paraksts	27.08.2014	V.Kuzmins	

APZĪMĒJUMI:

- zemes ierīcības projekta robeža
- esošo zemes vienību robežas ar robežpunktu
- projektēta zemes vienību robeža
- likvidējamā zemes vienību robeža
- 1 / 0,2906 ha — projektētās zemes vienības numurs; projektētās zemes vienības platība
- dabiskas ūdensteces vides un dabas resursu aizsardzības aizsargjoslas teritorija pilsētās un ciemos (id-7311020105)
- dabiskas ūdenstilpnes vides un dabas resursu aizsardzības aizsargjoslas teritorija pilsētās un ciemos (id-7311020206)
- ekspluatācijas aizsargjoslas teritorija ap ūdensvadu, kas atrodas līdz 2 metru dziļumam (id-7312010101)
- ekspluatācijas aizsargjoslas teritorija gar ceļu vai ceļu - sarkanā līnija (projektēta sarkanā līnija) (id-7312030100)
- ekspluatācijas aizsargjoslas teritorija gar elektrisko tīklu kabeļu līniju (id-7312050201)
- ekspluatācijas aizsargjoslas teritorija ap elektrisko tīklu gaisvadu līniju pilsētās un ciemos ar nominālo spriegumu līdz 20 kilovoltiem (id-7312050601)
- ekspluatācijas aizsargjoslas teritorija gar gāzesvadu ar spiedienu līdz 0,4 megapaskāliem (id-7312080101)
- 1. apgrūtinājuma kontūras kārtas numurs

Projektētās zemes vienības un apgrūtinājumi				
Projektētās zemes vienības			Apgrūtinājumi	
Nr.	Platības no esošas zemes vienības	Platība	Kārtas Nr.	Klasifikācijas kods
1.	0500 034 1110 12,2114 ha	12,2114 ha	1. 6.	7311020206 7312050601
2.	0500 034 1110 1,1363 ha	1,1363 ha	3. 4. 7.	7312010101 7312030100 7312080101
3.	0500 034 1109 1,0370 ha 0500 034 1110 1,9346 ha	2,9716 ha	1. 2. 3. 4. 5. 6. 7.	7311020206 7311020105 7312010101 7312030100 7312050201 7312050601 7312080101
4.	0500 034 1110 4,4371 ha	4,4371 ha	-	-
5.	0500 034 1110 1,0433 ha	1,0433 ha	2.	7311020105
6.	0500 034 1110 0,8603 ha	0,8603 ha	-	-
7.	0500 034 1110 1,0750 ha	1,0750 ha	2.	7311020105
8.	0500 034 1109 6,6954 ha 0500 034 1110 0,7219 ha	7,4173 ha	2. 3. 4. 5. 7.	7311020105 7312010101 7312030100 7312050201 7312080101
		kopā 31,1523 ha		

FUNKCIONĀLAIS ZONĒJUMS

Z/gab.	Atļautā izmantošana
1.	Sabiedriskās nozīmes objektu teritorija (S)
2.	Sabiedriskās nozīmes objektu teritorija (S)
3.	Satiksmes infrastruktūras teritorija (Sa)
4.	Sabiedriskās nozīmes objektu teritorija (S)
5.	Apstādījumu un labiekārtotas dabas teritorija (DT)
6.	Ūdeņu teritorija (Ū)
7.	Apstādījumu un labiekārtotas dabas teritorija (DT)
8.	Satiksmes infrastruktūras teritorija (Sa)

ZEMES IERĪCĪBAS PROJEKTS

Vidzemes iela 3, Daugavpils (kad. apz. 05000341110 un 05000341109)

Zemes ierīcības projekta grafiskās daļas mērogs 1:2000 Koordinātu sistēma LKS-92 Mēroga koeficients 0.999904	Kartogrāfiskā pamatne: 2008.gada 14.aprīļa zemes robežu plāns zemes vienībai ar kad. apz.05000341110 un 2008.gada 14.aprīļa zemes robežu plāns zemes vienībai ar kad. apz.05000341109. SIA"Geo Forest" 2014.gada 25.augusta topogrāfiskais plāns mērogā 1:500		
Projektam piekrītu, iebildumu nav. SAŠKAŅOTS, nekustamā īpašuma Vidzemes iela 3, Daugavpils (kad.apz.05000341110) un (kad.apz.05000341109) īpašnieks:		Daugavpils pilsētas domes pilnvarotā persona	
Zemes ierīkotāja sertifikāta Nr.BA 487, izdots 23.08.2013., derīgs līdz 22.08.2018.			
Apliecinu, ka zemes ierīcības projekts izstrādāts atbilstoši normatīvo aktu prasībām, kas regulē zemes ierīcības projektu izstrādi.		C. Džamjansurena	

REV.	DATUMS:	PIEZĪMES:

PASŪTĪTĀJS: DAUGAVPILS PILSĒTAS DOME
Reģ. Nr. 90000077325
Kr.Valdemāra 1, Daugavpils

ARHITEKTŪRINŽENIERU KOMPĀNIJA "ARHIS"
BIJVKOMERSANTA REĢISTRĀCIJAS Nr.: 0774-R
Raiņa iela 26B, LV-5401, Daugavpils, Latvija
Tālr.: +371 654 27374, fakss: +371 654 26349
E-pasts: arhis@arhis.eu, tīmk. vietne: www.arhis.eu

PROJEKTA NUMURS: ARH-08-14-LV

PROJEKTA NOSAUKUMS: ZEMESGABALA AR KADASTRA APZĪMĒJUMU 05000341110 VIDZEMES IELĀ 3, DAUGAVPILĪ, DETĀLPLĀNOJUMS

KARTES NOSAUKUMS: ZEMES IERĪCĪBAS PLĀNS

KARTES NUMURS:	LAPAS NUM:	MĒROGS:	DATUMS:
ZIP-1		1:2000	28.11.2014

PROJEKTA VADĪTĀJS:	ARHITEKTS-PLĀNOTĀJS:
O.KRUMPĀNE	A.CIKANOVIČS

Formāts A1