


M1:1000

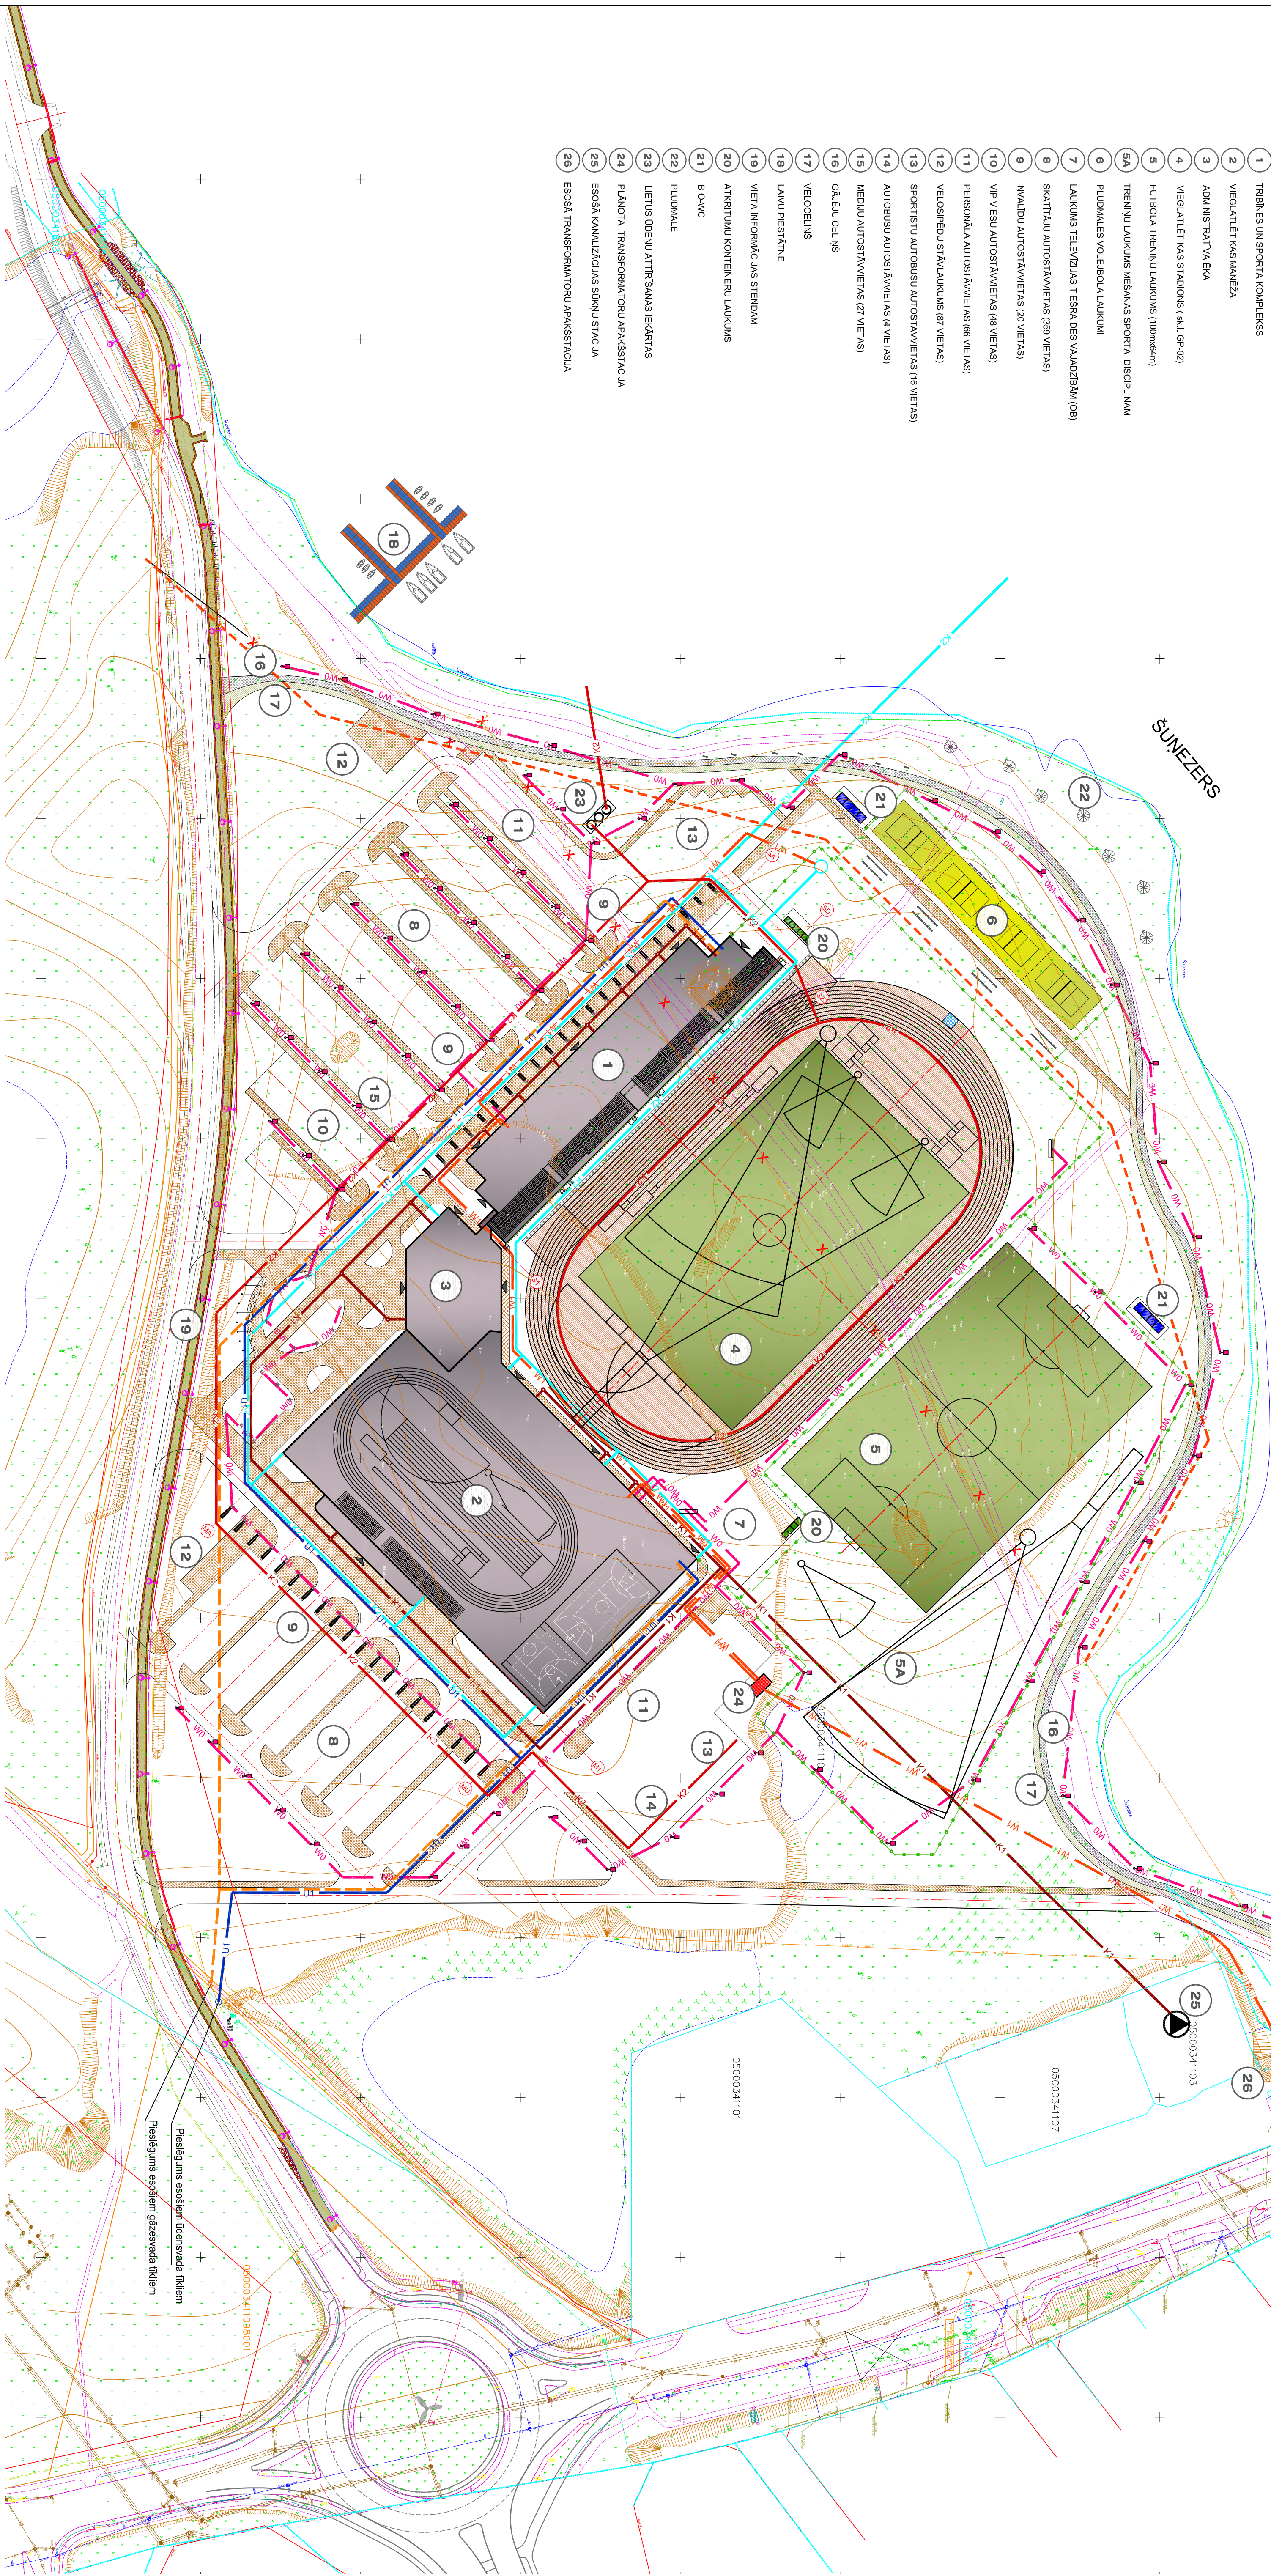

- | | |
|----|--|



PIENĒMĒTIE APZĪMĒJUMI


PIEZĪMES:

1. Plānotu veišlaukuma inženiertiklu pieslēgumi pie maģistrālajiem tīkliem uzrādīt nosacīti.
2. Būvprojekta izstrādes tēvaros ārējo inženiertiklu projektus izstrādāt saskaņā ar atbaidīgo institūciju izsniegtajiem tehniskajiem noteikumiem.

[illegible]