
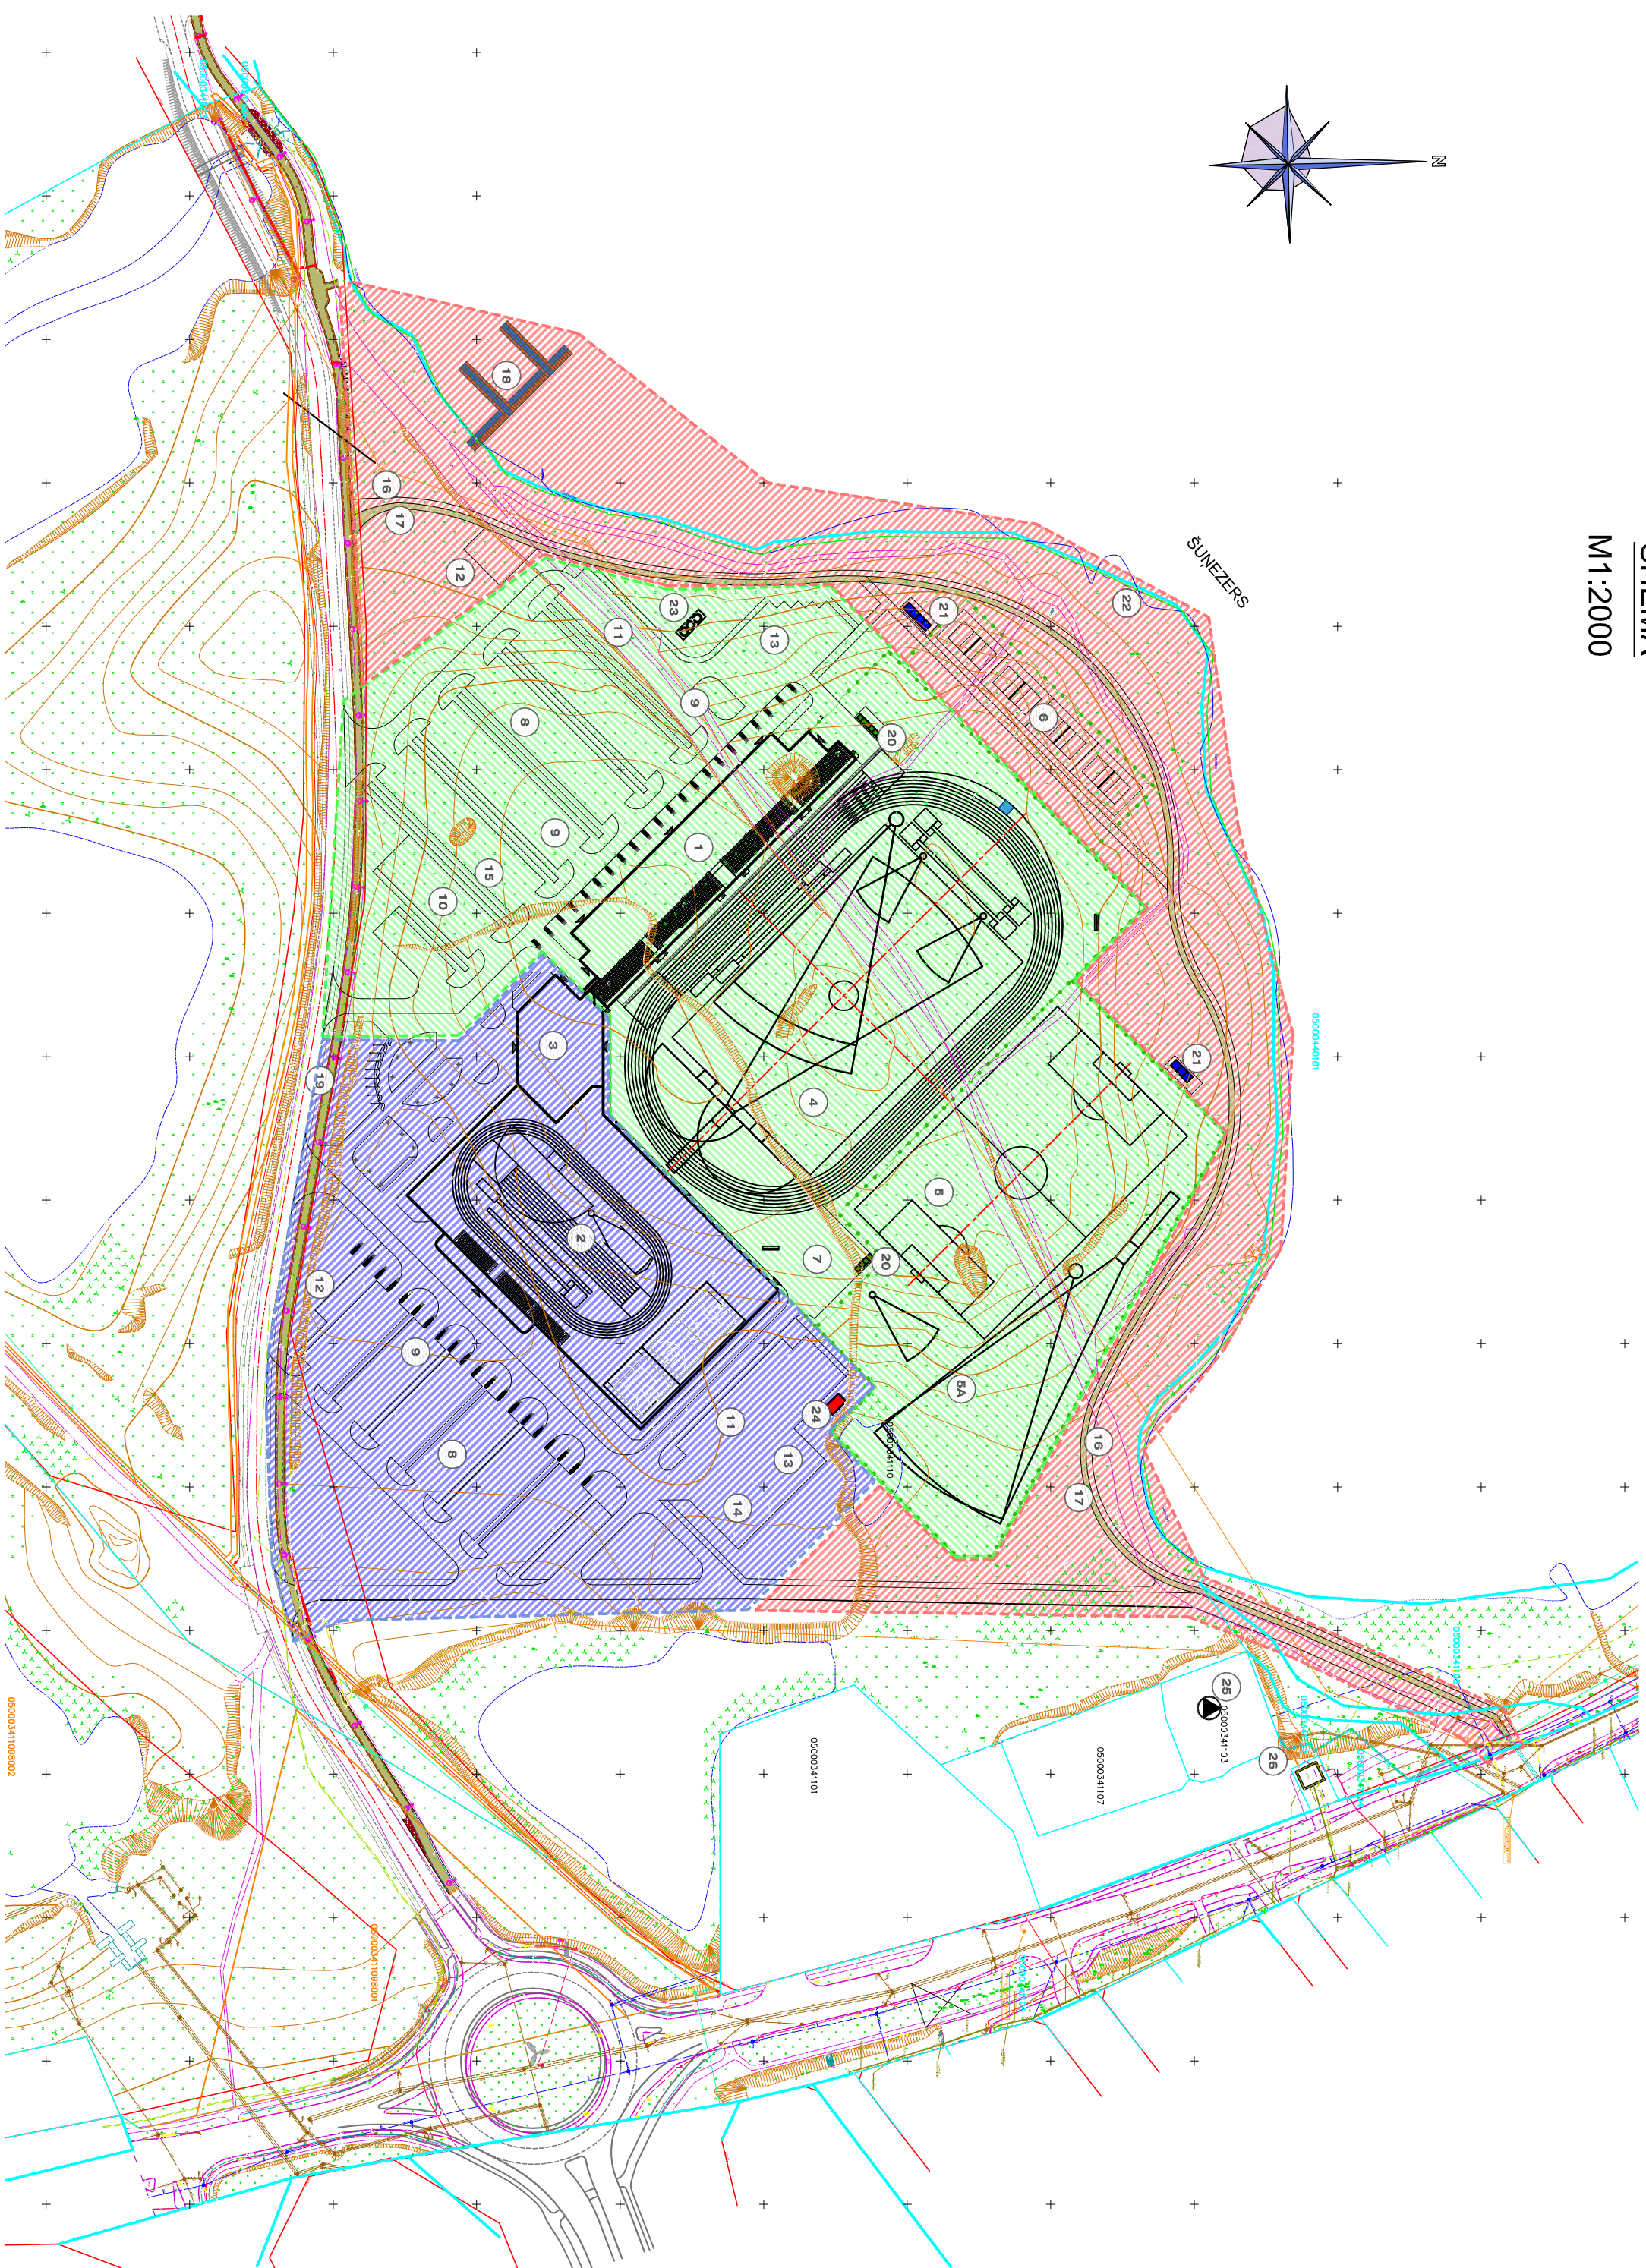


SHĚMA

M1:2000

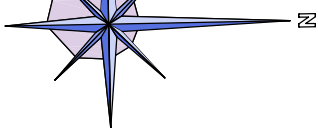

ĒKU UN BŪVJU EKSPLIKĀCIJA

- | | |
|----|---|
| 1 | TRĪBĒS UN SPORĀ KOMPLEKSS |
| 2 | VEĢĀTLĒTIKAS MANĒŽA |
| 3 | ADMINISTRATĪVA EKA |
| 4 | VEĢĀTLĒTIKAS STADIONS (skl. GP-02) |
| 5 | FUTBOLA TREĒINŪ LAUKUMS (100m x 64m) |
| 5A | TREĒINŪ LAUKUMS MEŠANĀS SPORĀ DISCIPLĪNĀM |
| 6 | PLUDMALES VOLEJBOLA LAUKUMI |
| 7 | LAUKUMS TELEVĪZIJAS TIESRĀDES VAJADZĪBĀM (OB) |
| 8 | SKATĪTĀJU AUTOSTĀVVIETAS (359 VIETAS) |
| 9 | INVALĪDU AUTOSTĀVVIETAS (20 VIETAS) |
| 10 | VIP VIESU AUTOSTĀVVIETAS (48 VIETAS) |
| 11 | PERSONĀLA AUTOSTĀVVIETAS (66 VIETAS) |
| 12 | VELOSPĒĒDU STĀVLĀUKUMS (87 VIETAS) |
| 13 | SPORTISTU AUTOBUSU AUTOSTĀVVIETAS (16 VIETAS) |
| 14 | AUTOBUSU AUTOSTĀVVIETAS (4 VIETAS) |
| 15 | MEDIU AUTOSTĀVVIETAS (27 VIETAS) |
| 16 | GAJĒJU CEĻIŅŠ |
| 17 | VELOCEĻIŅŠ |
| 18 | LĀVU PIESĪTNE |
| 19 | VIETA INFORMĀCIJAS STENDAM |
| 20 | ATKRITUMU KONTAINERU LAUKUMS |
| 21 | BIO-WC |
| 22 | PLUDMALE |
| 23 | LĪETUS ODĒNU ATTRĪŠANĀS IEKĀRTAS |
| 24 | PLĀNOTĀ TRANSFORMATORU APAKŠSTACĪJA |
| 25 | ESOŠĀ KANALIZĀCIJAS SĪKŅŅ STACĪJA |
| 26 | ESOŠĀ TRANSFORMATORU APAKŠSTACĪJA |

REV.	DATE/ISS.	REVISIONS	PROJECT/CLIENT
		See drawings for architectural/interior details. "Other" Revisions, Amendments & Alterations, in the original set of drawings are incorporated, but no further copies, reproduced, added or inserted without the written consent of the architect. The architect is not responsible for any errors or omissions in the drawings or for any unauthorized person, either wholly or in part, without our consent.	This drawing is the property of architectural/engineering company "Other". Copyright is reserved and this drawing is issued on the condition that it is not copied, reproduced, related or disclosed to any unauthorized person, either wholly or in part, without our consent.



ARHITEKTŪRINŽENIERU KOMPĀNIJA "ARHIS"
BŪVKOMERSANTA REĢISTRĀCIJAS Nr.: 0774-R

BŪVKOMERSANTA REĢISTRĀCIJAS Nr.: 0774-F

Kr. Valdemāra 1, Daugavpils

Projekts: Zemesgabala ar kadastra apzīmējumu 05000 034011100
Vidzemes ielā 3, Daugavpilī,

PROJĒKISTS:	DAUGAVPILS PILSETAS DOME Reg. Nr. 90000077325 Kr. Valdemāra 1, Daugavpils			AMATS IZŅĒMORS:	DATUMS:	PARAKSTS:
PROJEKTS:	Zemesgabala ar kadastra apzīmējumu 05000 03401110 Virziena iela 3, Daugavpils detalplānojums un skicā projekts			DATĀS VĒD.: A.Melbers Sert. Nr. 105923	11.2014.	
RĪŠĒJUMS:	BŪVniecības realizācija PA KĀRTAM, shēma			UZSTRĀDĀK: A.Chenovičs Sert. Nr. 106045	11.2014.	
				UZSTRĀDĀK:		
PASĒTUMA Nr.:	APZĪMĒJUMS:	LAPOS:	STĀD:	MĒROSK:	ARHĪVA REG. NUMURS:	AUTOCAD
ARH-08-14 LV	GP-04		IED	1:2000	ARH0814LV-GP-04.dwg	AutoCAD 2011 Format a2