


Detālpārplānojums "Ielu izveide Ziemeļu industriālajā zonā, Daugavpilī"
AIZSARGJOSLAS UN APGRŪTINĀJUMI

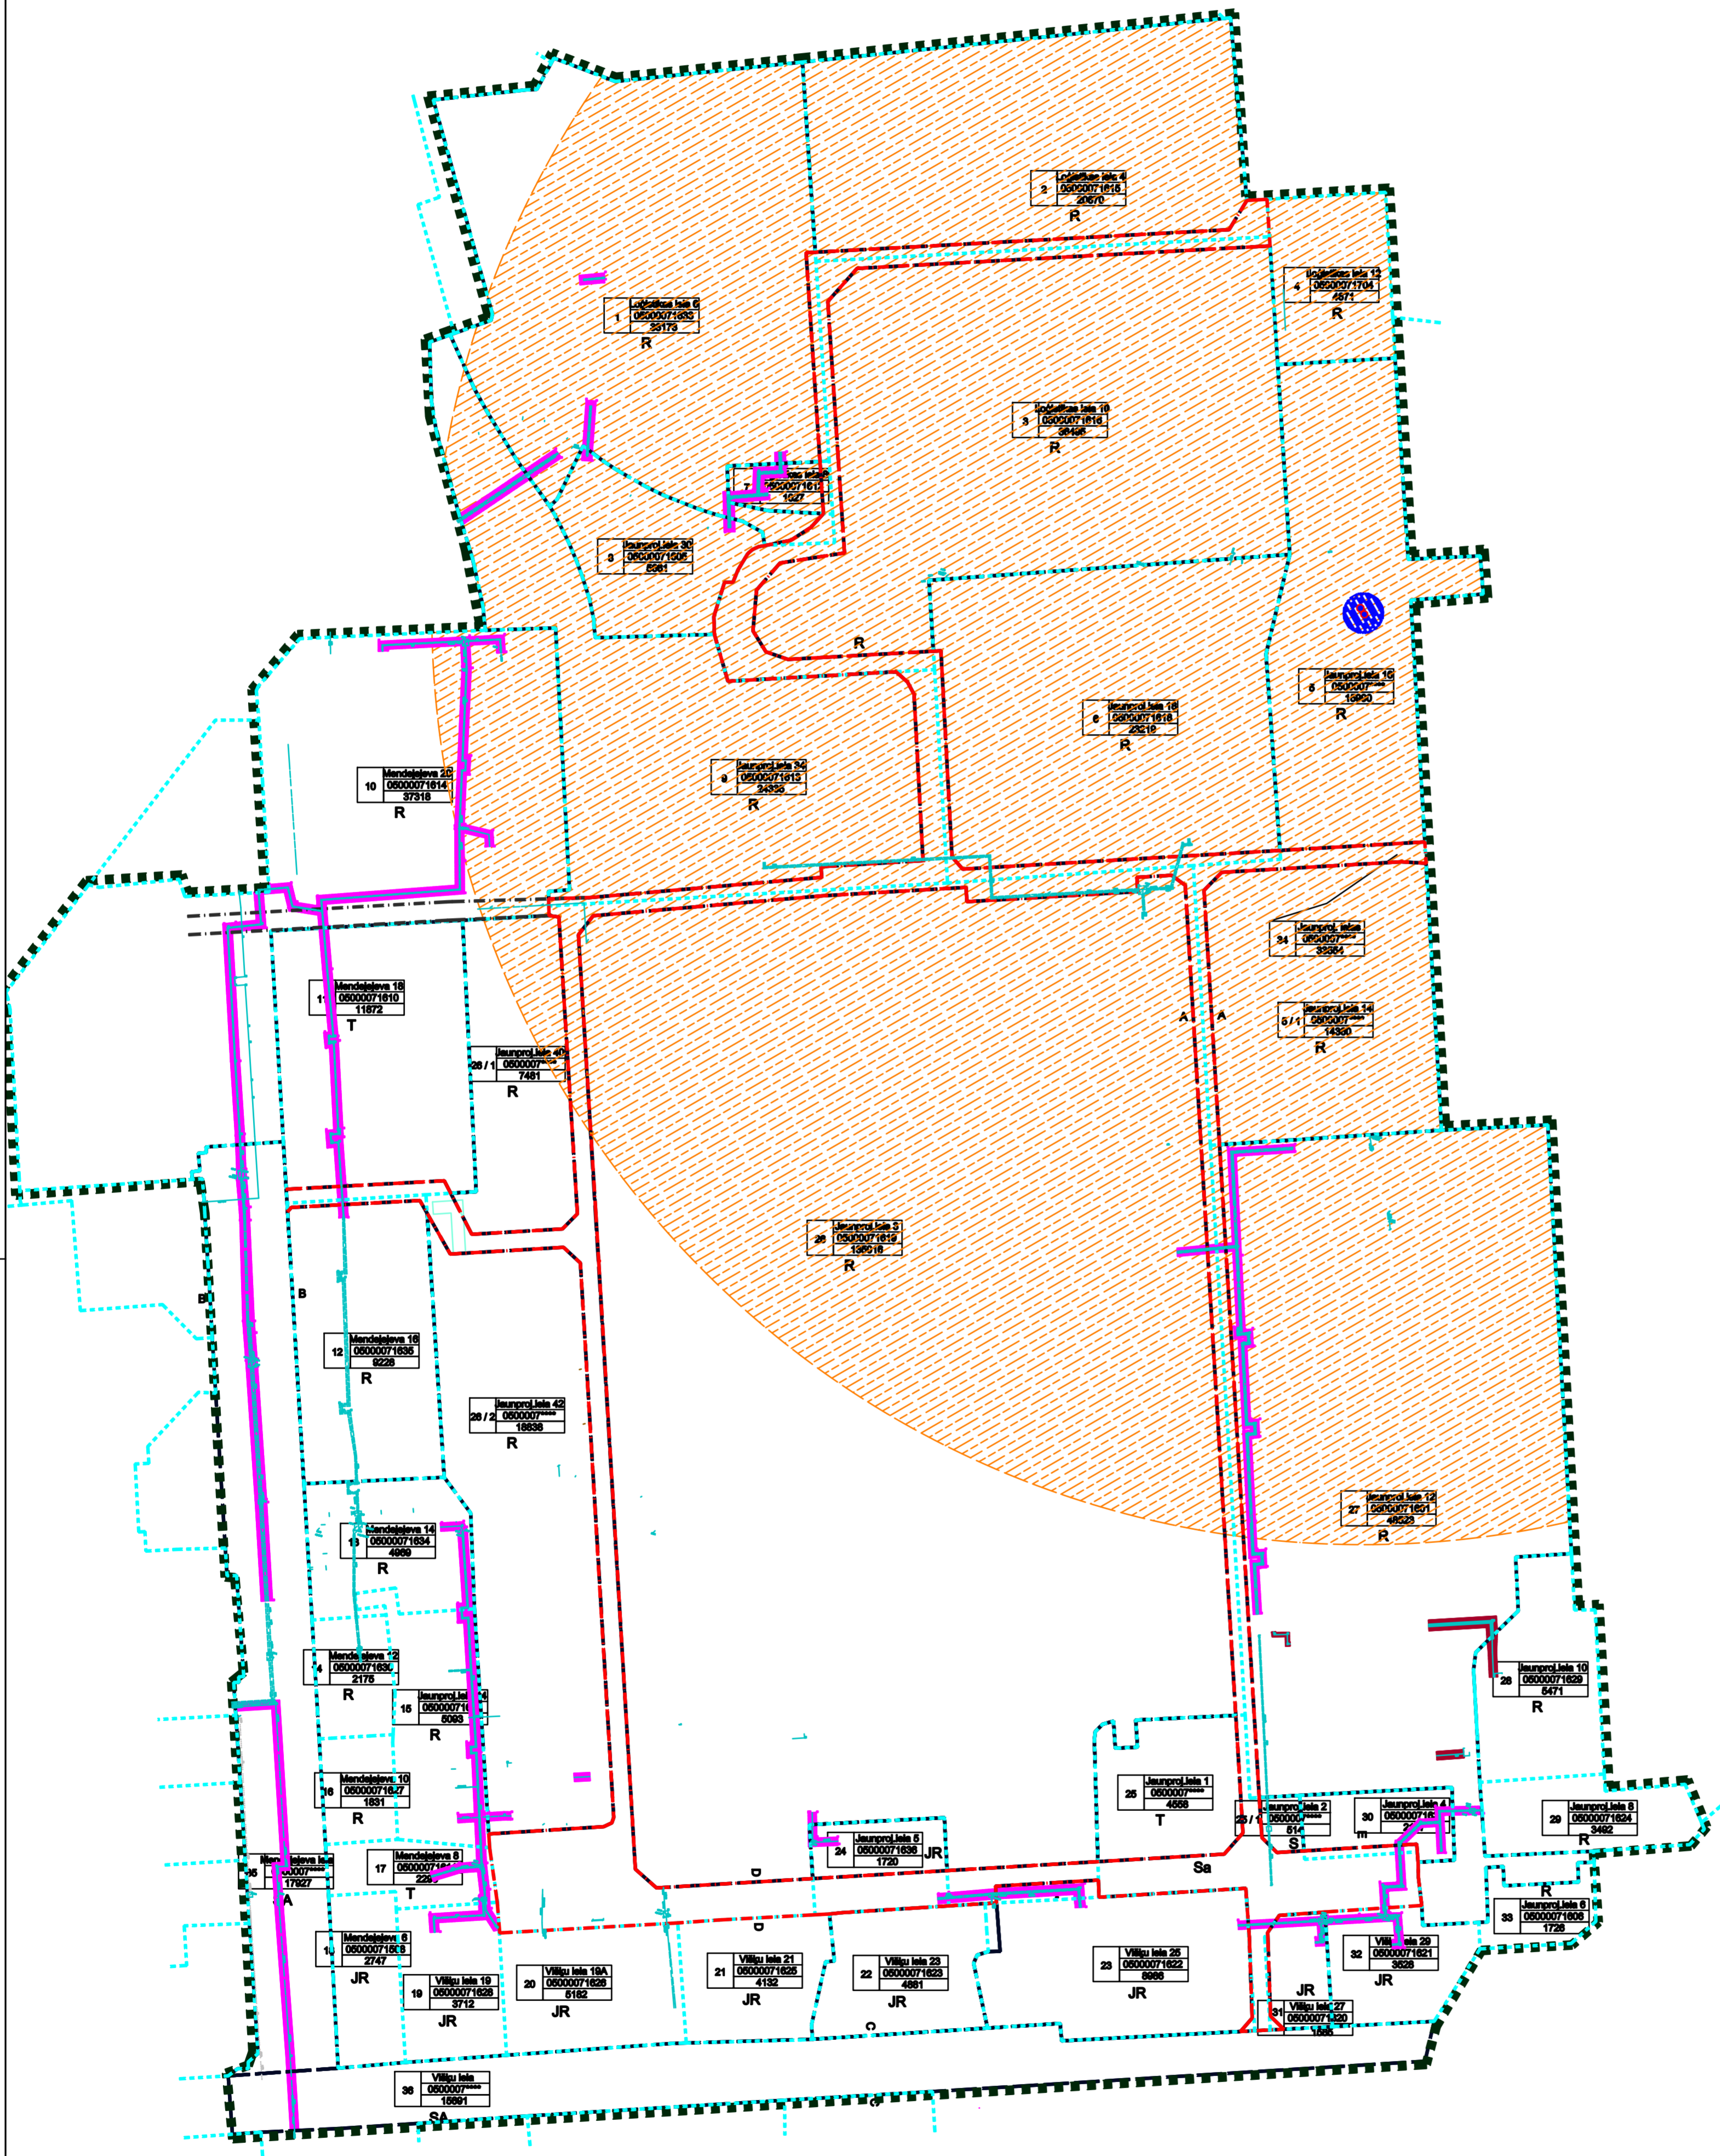

Detālpārplānojuma teritorijas atrašanās vieta



Zemes gabala Nr. pilsētā	Esošās zemes gabalu adreses	Aizsargjoslas (apgrūtinājuma) kode			
		126611 aizsargjoslas teritorija gar pazemes siltumvadu siltumapgādes iekārtu un būvju	126622 aizsargjoslas teritorija ap virszemes siltumvadu, sadales iekārtu un siltuma punktu	118987 stingra režīma aizsargjoslas teritorija ap pazemes ūdens pērnāšanas vietu	118988 ķīmiskās aizsargjoslas teritorija ap pazemes ūdens pērnāšanas vietu
1	Loģistikas iela 6	344	-	-	29137
2	Loģistikas iela 4	-	-	-	20670
3	Loģistikas iela 10	-	-	-	34855
4	Loģistikas iela 12	-	-	-	44671
5	Jaunprojektājamā iela 15	-	-	315	15960
5/1	Jaunprojektājamā iela 14	-	-	-	14360
6	Jaunprojektājamā iela 18	-	-	-	23219
7	Loģistikas iela 8	220	-	-	1027
8	Jaunprojektājamā iela 30	61	-	-	5661
9	Jaunprojektājamā iela 34	203	-	-	23712
10	Mendēģeva iela 20	1987	-	-	7652
11	Mendēģeva iela 18	604	-	-	-
12	Mendēģeva iela 16	27	-	-	-
13	Mendēģeva iela 14	236	-	-	-
14	Mendēģeva iela 12	-	-	-	-
15	Jaunprojektājamā iela 44	607	-	-	-
16	Mendēģeva iela 10	-	-	-	-
17	Mendēģeva iela 8	235	-	-	-
18	Mendēģeva iela 6	-	-	-	-
19	Vilku iela 19A	202	-	-	-
20	Vilku iela 18A	-	-	-	-
21	Vilku iela 21	-	-	-	-
22	Vilku iela 23	-	-	-	-
23	Vilku iela 25	241	-	-	-
24	Jaunprojektājamā iela 5	75	-	-	-
25	Jaunprojektājamā iela 1	-	-	-	-
25/1	Jaunprojektājamā iela 2	-	-	-	-
26	Jaunprojektājamā iela 3	90	-	-	72820
26/1	Jaunprojektājamā iela 42	-	-	-	1859
26/2	Jaunprojektājamā iela 42	75	-	-	-
27	Jaunprojektājamā iela 12	1197	276	-	31665
28	Jaunprojektājamā iela 10	-	83	-	-
29	Jaunprojektājamā iela 8	-	-	-	-
30	Jaunprojektājamā iela 4	198	-	-	-
31	Vilku iela 27	145	-	-	-
32	Vilku iela 29	219	-	-	-
33	Jaunprojektājamā iela 6	-	-	-	-
34	Jaunprojektājamā iela *	201	-	-	15992
35	Mendēģeva iela	1992	-	-	-
35	Vilku iela	116	-	-	-

APZĪMĒJUMI

	Esošās zemes gabeļa robežas		stingra režīma aizsargjoslas teritorija ap pazemes ūdens pērnāšanas vietu
	Plānotās zemes gabeļa robežas		ķīmiskās aizsargjoslas teritorija ap pazemes ūdens pērnāšanas vietu
	Detālpārplānojuma teritorija		
	Aizsargjoslas teritorija gar ielu ceļu - sarkarās līnija		
	Aizsargjoslas teritorija gar pazemes siltumvadū, siltumapgādes iekārtu		
	Aizsargjoslas teritorija ap virszemes siltumvadū, sadales iekārtu		

PIEZĪMES:
1. LKS-92 koordinātu sistēma.
2. Baltijas augstumu sistēma.



PASŪTĪTĀJS:		Daugavpils pilsētas Dome	
PASŪTĪTĀJS:		Detālpārplānojums "Ielu izveide Ziemeļu industriālajā zonā, Daugavpilī"	
Izstrādāja	Uzvārds	Paraksts	Datums
Geļveins Teritorijas plānošana	Rīta Seliņš (cert. Nr. 10-0451)		02.2013
Teritorijas plānošana	Irina Vozņičova (cert. Nr. 20-6946)		02.2013
Lapas nosaukums		Līguma Nr.	
AIZSARGJOSLAS UN APGRŪTINĀJUMI		Mērogs: 1:500, izdrukas mērogs 1:2000	
SLT, ķīmiskā un stingra režīma aizsargjosla		Stadija	Lapa
		1. red.	DP-4/5
		Ras.Nr.	5/5