


„KRASTMALAS IZBŪVE DAUGAVAS UPES LABAJĀ KRASTĀ DAUGAVAS IELAS CIETOKŠŅA RAJONĀ, DAUGAVPILĪ”
CIETOKŠŅA PROMENĀDES BŪVNICĪBA, DAUGAVPILĪ.

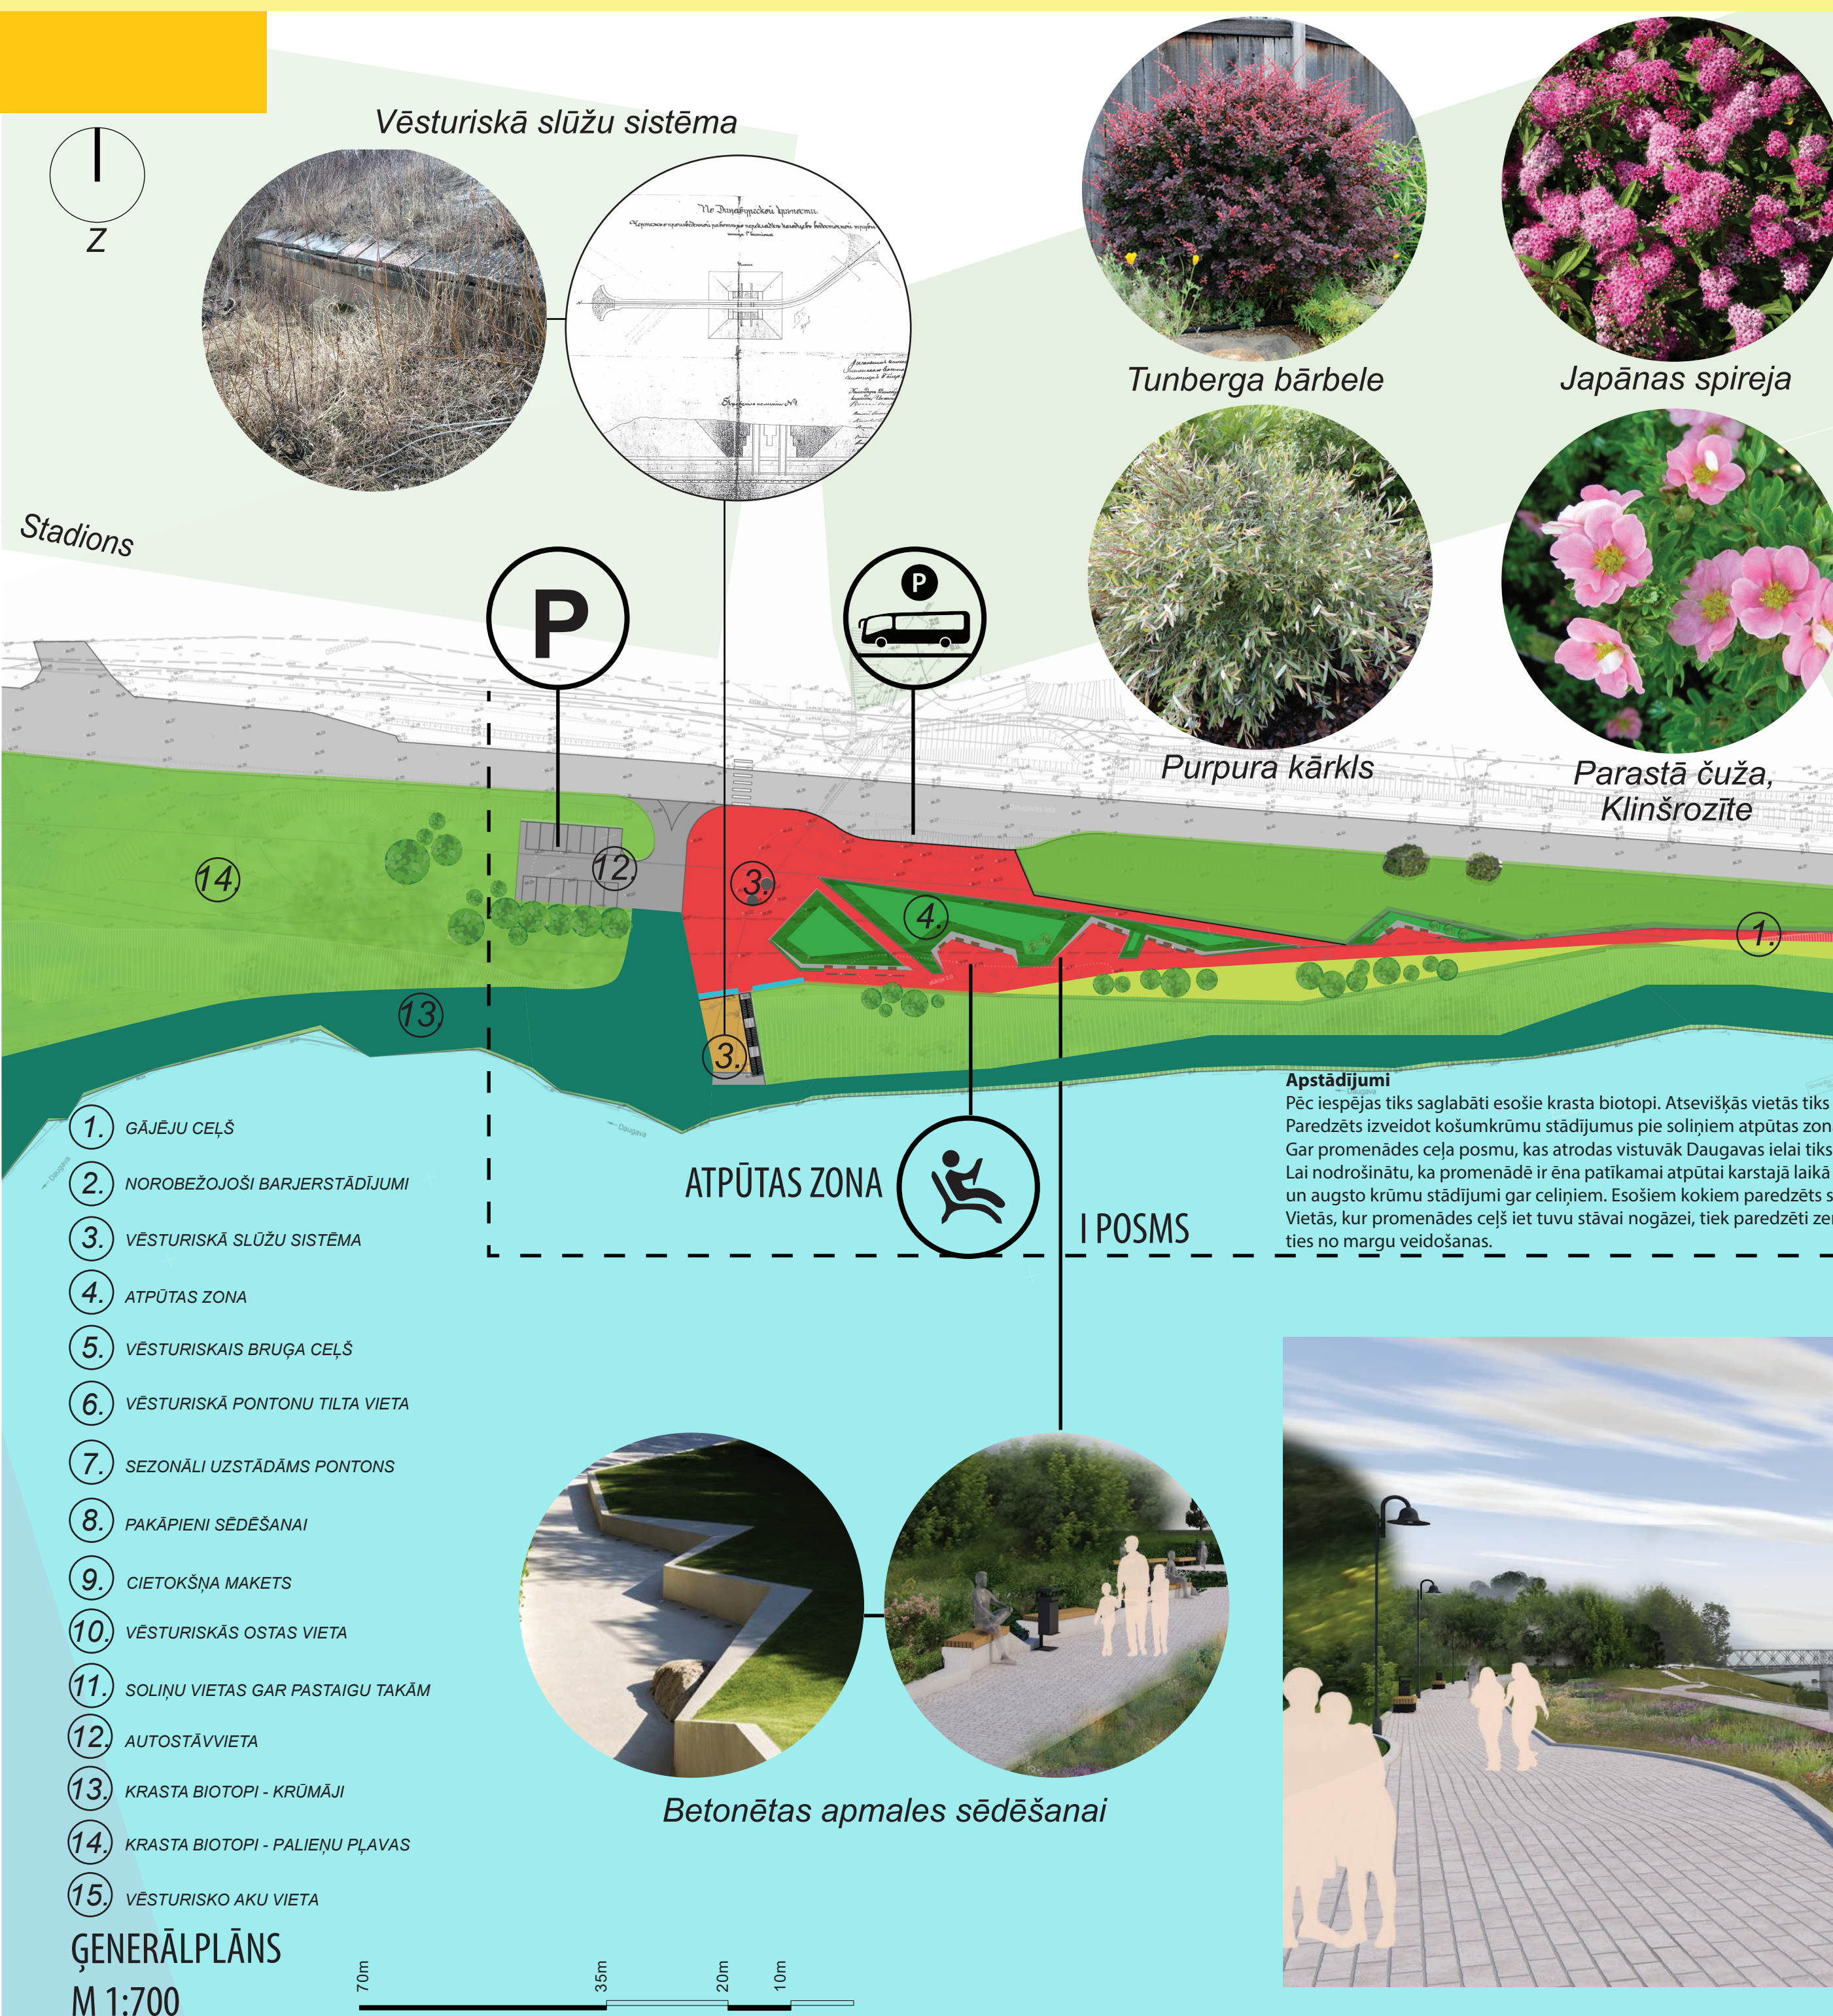

SKAIDROJOŠS APRAKSTS

Projekta mērķis ir

- izveidot promenādi, kas harmoniski papildina cietoksni, veidojot pastaigu telpu pie Daugavas
- minimāli izmainīt esošo krastu, saglabāt un izcelt vēsturiskus artefaktus;
- interpretēt teritoriju mūsdienīgā skatījumā;
- sakārtot un atjaunot vēsturisko aizsargdambi.

Ceļu līmeņu koncepcija: Paredzēts izveidot divu līmeņu promenādes ceļus

1. Ilmēņa celš – apgaismotais neapbruņotais promēnāde celš. Apbruņošana varbūtība 5% (1 reizi 20 gados). Promēnāde galvenais celš, kas projektēts gar Daugavas ielu. Lai nodrošinātu patikamu vidī pāstagām tas tiek aktivizēts pēc iespējas tālāk brauktuves. Lai nodrošinātu gājēju un draudzīgu vidī promēnāde, tiek saglabāta zaļā zona ar koku un krūmu stādījumiem starpromēnāde celu un brauktuvi.

Sezonālā apbruņošana (2. Ilmēņa) katru gadu apbruņošā tas. Taka savieno projektēto pietāstī ar vēsturisku pontona vietu, un ir izmantojama vasaras sezonā, kad ūdens līmenis Daugavā ir zems.

Gājēju promenāde nosacīti sadalīta trijos funkcionālos posos izdalot tos pēc 3 galveno aktivitāšu veidiem

Pirmais posms - atpūtas zona

- pagaidu stāvētieta autobusam – nodrošina iespēju izlaist promeņādes apmeklētājus;
- autostāvētieta. Paredzēta vieglo automašīnu novietošanai;
- atpūtas vietas. Tās izveidotai dekoratīvo krūmu stādījumi un monolītbetona pamatnes soliņi ar koka sēdvīrsrāmī atpūtai un piknikam. Soliņu pamatnes un stādījumu laukumā veidoti izmantojot cietašķirnī raksturīgas ģeometriskas formas;
- vēsturiskā līnietis ūdens sistēma. Jauno vāku izveide esošām akām ir iespēja apskatnī vēsturiskās slūžas pie Daugavas atbalstsiena. Lai paplašinātu promeņādes ceļu atbaltinātu to no autoceļa, tiks izveidota atbalstsiena ar margām.
- nodrošinās iespēju izveidot krūmu buferstādījumus starp promeņādes ceļu un Daugavas līni.

Otrais posms- vēstures zona:

- vēsturiskais ceļš. Tiks atrakts vēsturiskais akmens bruģa ceļš no bijušā pontona tilta vietas, atrodas zem zemes slāņa;
- vēsturiskā pontona tilta vieta – tiks izvietota informācija par vēsturisko pontona tiltu vietu;
- aizsargdambis. Tiks attīrīts un atjaunots vēsturiskais aizsargdambis;
- akas. Tiks veidota zudušo vēsturisko ūdens aku imitācija.

Trešais posms – ūdens satiksmes zona:

- laiņu pietātnē. Tīks izvietots sezonāli uzstādamās pontons, izveidotas kāpnes noiešanai uz pontonu un betona pakāpieni sēdēšanai;
- esošo koku grupa. Tīks sakopti esošo koku vainagi. Paredzēta atpūtas vietas izveide pie kokiem;
- vēsturiskās ostas vieta. Tīks izveidots laukums vēsturiskās ostas formā;
- cietokšņa makets. Laukumā tīks izvietots Daugavpils cietokšņa makets ar aizsargdambja kontūru. Tīks izvietota pilsēmas plāksne dienīerim – Pāvelam Melņikovam.

Vides pieejamība

Paredzēts iestrādāt bruģa segumā vadlīniju sistēmas brīdinot un vadot cilvēkus ar īpašām vajadzībām. Šajos posmos informatīvie stendi paredzēti arī Braila rakstā.



V2 Skats uz sēžamajiem pakāpieniem



V.3 Skats uz vēsturiskās ostas vietu



APZĪMĒJUM

	1. līmeņu pastaigu takas
	Taka
	Brūgakmens segums
	Blīvi dekoratīvie krūmi apstādījumi
	Pļauts zāliens
	Paliens pļava
	Vēsturiskie akmens nogāzes stiprinājumi
	Krūmāji
	Vēsturiskais bruģa ceļš
	Sezonāli uzstādāms pontons
	Dekoratīvi ziemeļiešu un graudaugu stādījumi
	Dekoratīvi pļauts zāliens
	Grants segums
	Norobežojošā barjera, informācijas stends
	Projektētais koks
	Esotais koks

INFORMATIVIE MATERIĀLI ADEKATĀMI: no 11.03.2016 - 08.08.2016.

1. Daugavpils pilsētas domes telpās, Rāčvaldemāra ielā 1, Daugavpils, tālr. 650403344, darba dienas darba laikā;
2. Daugavpils pilsētas domes Pilsētplānošanas un būvniecības departamenta telpās, Raiņa ielā 28, Daugavpilī, tālr. 65457160 darba dienas darba laikā;
3. Daugavpils pilsētas domes interneta mājas lapā www.daugavpils.lv sadaļā Publiskā/Sabiedriskā apspriešana;
4. Zemesgabālā zemesgabālā pretī nīrmai ai krasta lūnei

PREZENTACIJA NOTIKS:

- RAKSTISKAS ATSAUKSMES MINĒTĀJĀ LAIKĀ IESNIEDZAMAS:
1. Daugavpils pilsētas domē, Daugavpilī, Kr.Valdemāra ielā 1, 1. stāvā, informācijas birojā, tālr. 65404344, 65404399;
2. Daugavpils pilsētas domes Pilsētplānošanas un būvniecības departamentā, Daugavpilī, Brīvības 28-3, stāvā, tālr. 65451160.

BŪVNIECĪBAS IEROSINĀTĀJS: Daugavpils pilsētas dome, reģ.nr. LV 9000007732

Krišjāņa Valdemāra ielā 1, Daugavpils, LV-540

Kontaktpersona: Daugavpils pilsētas c

ainavu arhitekte Anna Semjonova

e-pasts: anna.semjonova@daugavpils.

Tālrs. 65407786

PROJEKTĒTĀJS: "SIA Baltex group" reģ. Nr.: LV40103274353

Rīga, Dīķa ielā 44

Kontaktpersona: Būvprojekta vadītāja arhitekte Ineta Buka

e-pasts: ineta.buka@baltexgroup.lv