


Aizsargdambja būvniecība Daugavas upes labajā krastā, Nometņu ielas rajonā, Daugavpilī, 1. kārta

Plānotās būves atrašanās vieta Ruģeļos


Pasūtītājs: Daugavpils pilsētas dome
Krišjāņa Valdemāra ielā 1,
Daugavpils, LV-5401
Reģ. Nr. 90000077325
Atbildīgā persona:
Sergejs Gorņiks
Tel. 65 476 062

Projektētājs: SIA "Geo Consultants"
Olīvu iela 9, Rīga,
LV-1004
Reģ. Nr. 40003340949
Atbildīgā persona:
Jānis Biezais
Mob.tel. 26 556 346


Sūkņu stacija uz Meļņičkas upes:

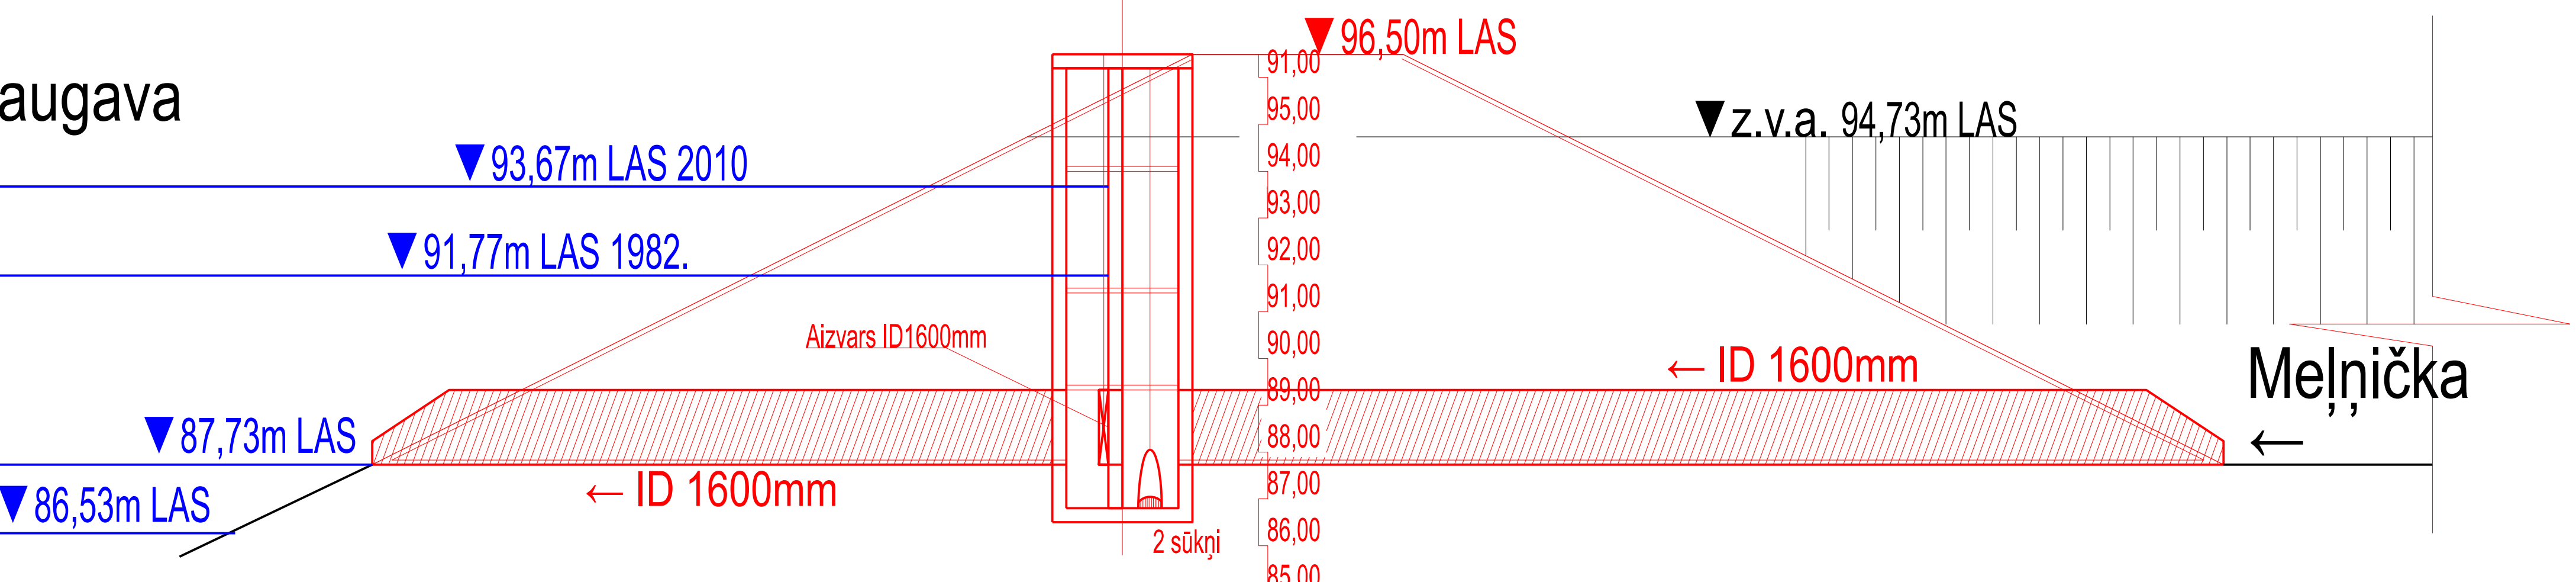

Aizsargdambja nogāžu stiprinājumi:

 

Aizsargdambja atrašanās vieta:

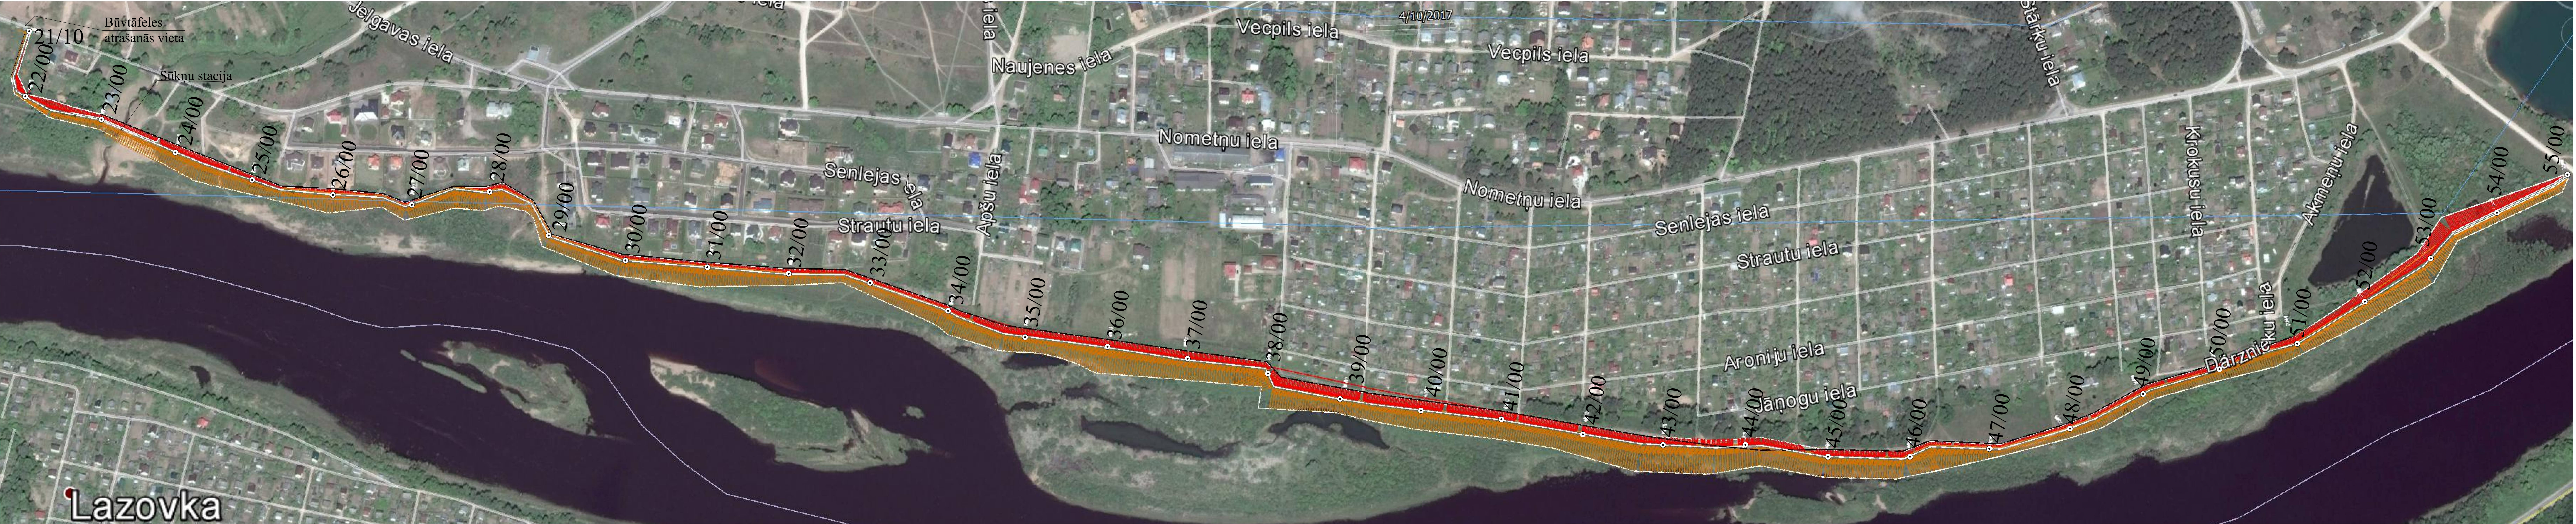

Plāna mērogs 1:2000

Plānotais būvniecības veids:

Hidrotehniskā būvniecība

Plānotais būvniecības apjoms:

1. Aizsargdambja būvniecība no PK 21/10 līdz PK 55/00, 3.39 km garumā.

Dambja virsas platums 4.5m, dambja virsmas augstuma atzīme 96.50.

Dambja augšā ierīkojams gājēju ceļš ar minerālgrunts segumu.

Dambja nogāžu stiprinājums:

dolomīta šķembu bērumi, zāļu sēja nogāzēs ar slīpumu 1:2

Reno matraci, zāļu sēja nogāzēs ar slīpumu stāvāku par 1:2

Pie PK 21/10 aizsargdambis pievienojas Nometņu ielai, savukārt,

pie PK 55/00 aizsargdambis pievienojas esošajam dambim

2. Gar dambja sauso nogāzi paredzēts izbūvēt drenāžas zarus filtrācijas

ūdeņu novadīšanai

3. Uz Meļņičkas upes ietekas Daugavā paredzēta sūkņu stacijas izbūve:

Vertikāla aka un horizontāla caurule.

Normālā ūdens režīmā Meļņičkas upe paštecēs plūsmā brīvi ietek

Daugavā, savukārt, pavasara palu vai paaugstināta ūdens līmeņa gadījumā,

ūdens tiek pārsūkņēts Daugavā ar ūdens sūkņiem.

4. Dambja sausās nogāzes zemes krots, paredzēta vismaz 4m attālumā no

privātīpašumu robežām, tādējādi, dambja uzbērumam neskarot

privātpersonu privātīpašumus.

5. Paredzēta ceļu nobrauktuvju būvniecība, gājēju kāpņu izbūve.

Informatīvie materiāli par būvniecības ieceri apskatāmi no 05.07.2018. līdz

02.08.2018. Daugavpils pilsētas domes telpās, Daugavpilī, Krišjāņa Valdemāra ielā 1,

tālr.65404344, un Daugavpils pilsētas domes Pilsētplānošanas un būvniecības

departamenta telpās Daugavpilī, Raiņa ielā 28, tālr.65457160 darba dienās darba laikā,

Daugavpils pilsētas domes interneta mājas lapā www.daugavpils.lv, sadaļā

Publiskā/sabiedriskā apspriešana”, zemesgabalā kad.nr. 05000200903

Rakstiskas atsauksmes iesniedzamas minētajā laikā Daugavpils pilsētas domes

informācijas birojā, Daugavpilī, Krišjāņa Valdemāra ielā 1, tālr.65404344, vai

Daugavpils pilsētas domes Pilsētplānošanas un būvniecības departamentā, Daugavpilī,

Raiņa ielā 28, tālr.65457160.

Elektroniski atsauksmes var iesniegt e-pastā: ppdep@daugavpils.lv (izmantojot drošu

elektronisko parakstu).

Būvniecības ieceres prezentācija notiks 10.07.2018., plkst. 17.00, Daugavpils

pilsētas domes konferenču zālē, Daugavpilī, Krišjāņa Valdemāra ielā 1.