Esošo aizsargjoslu un apgrūtinājumu plāns

Mērogs: izstrādāts 1:500
izprintēts 1:1000

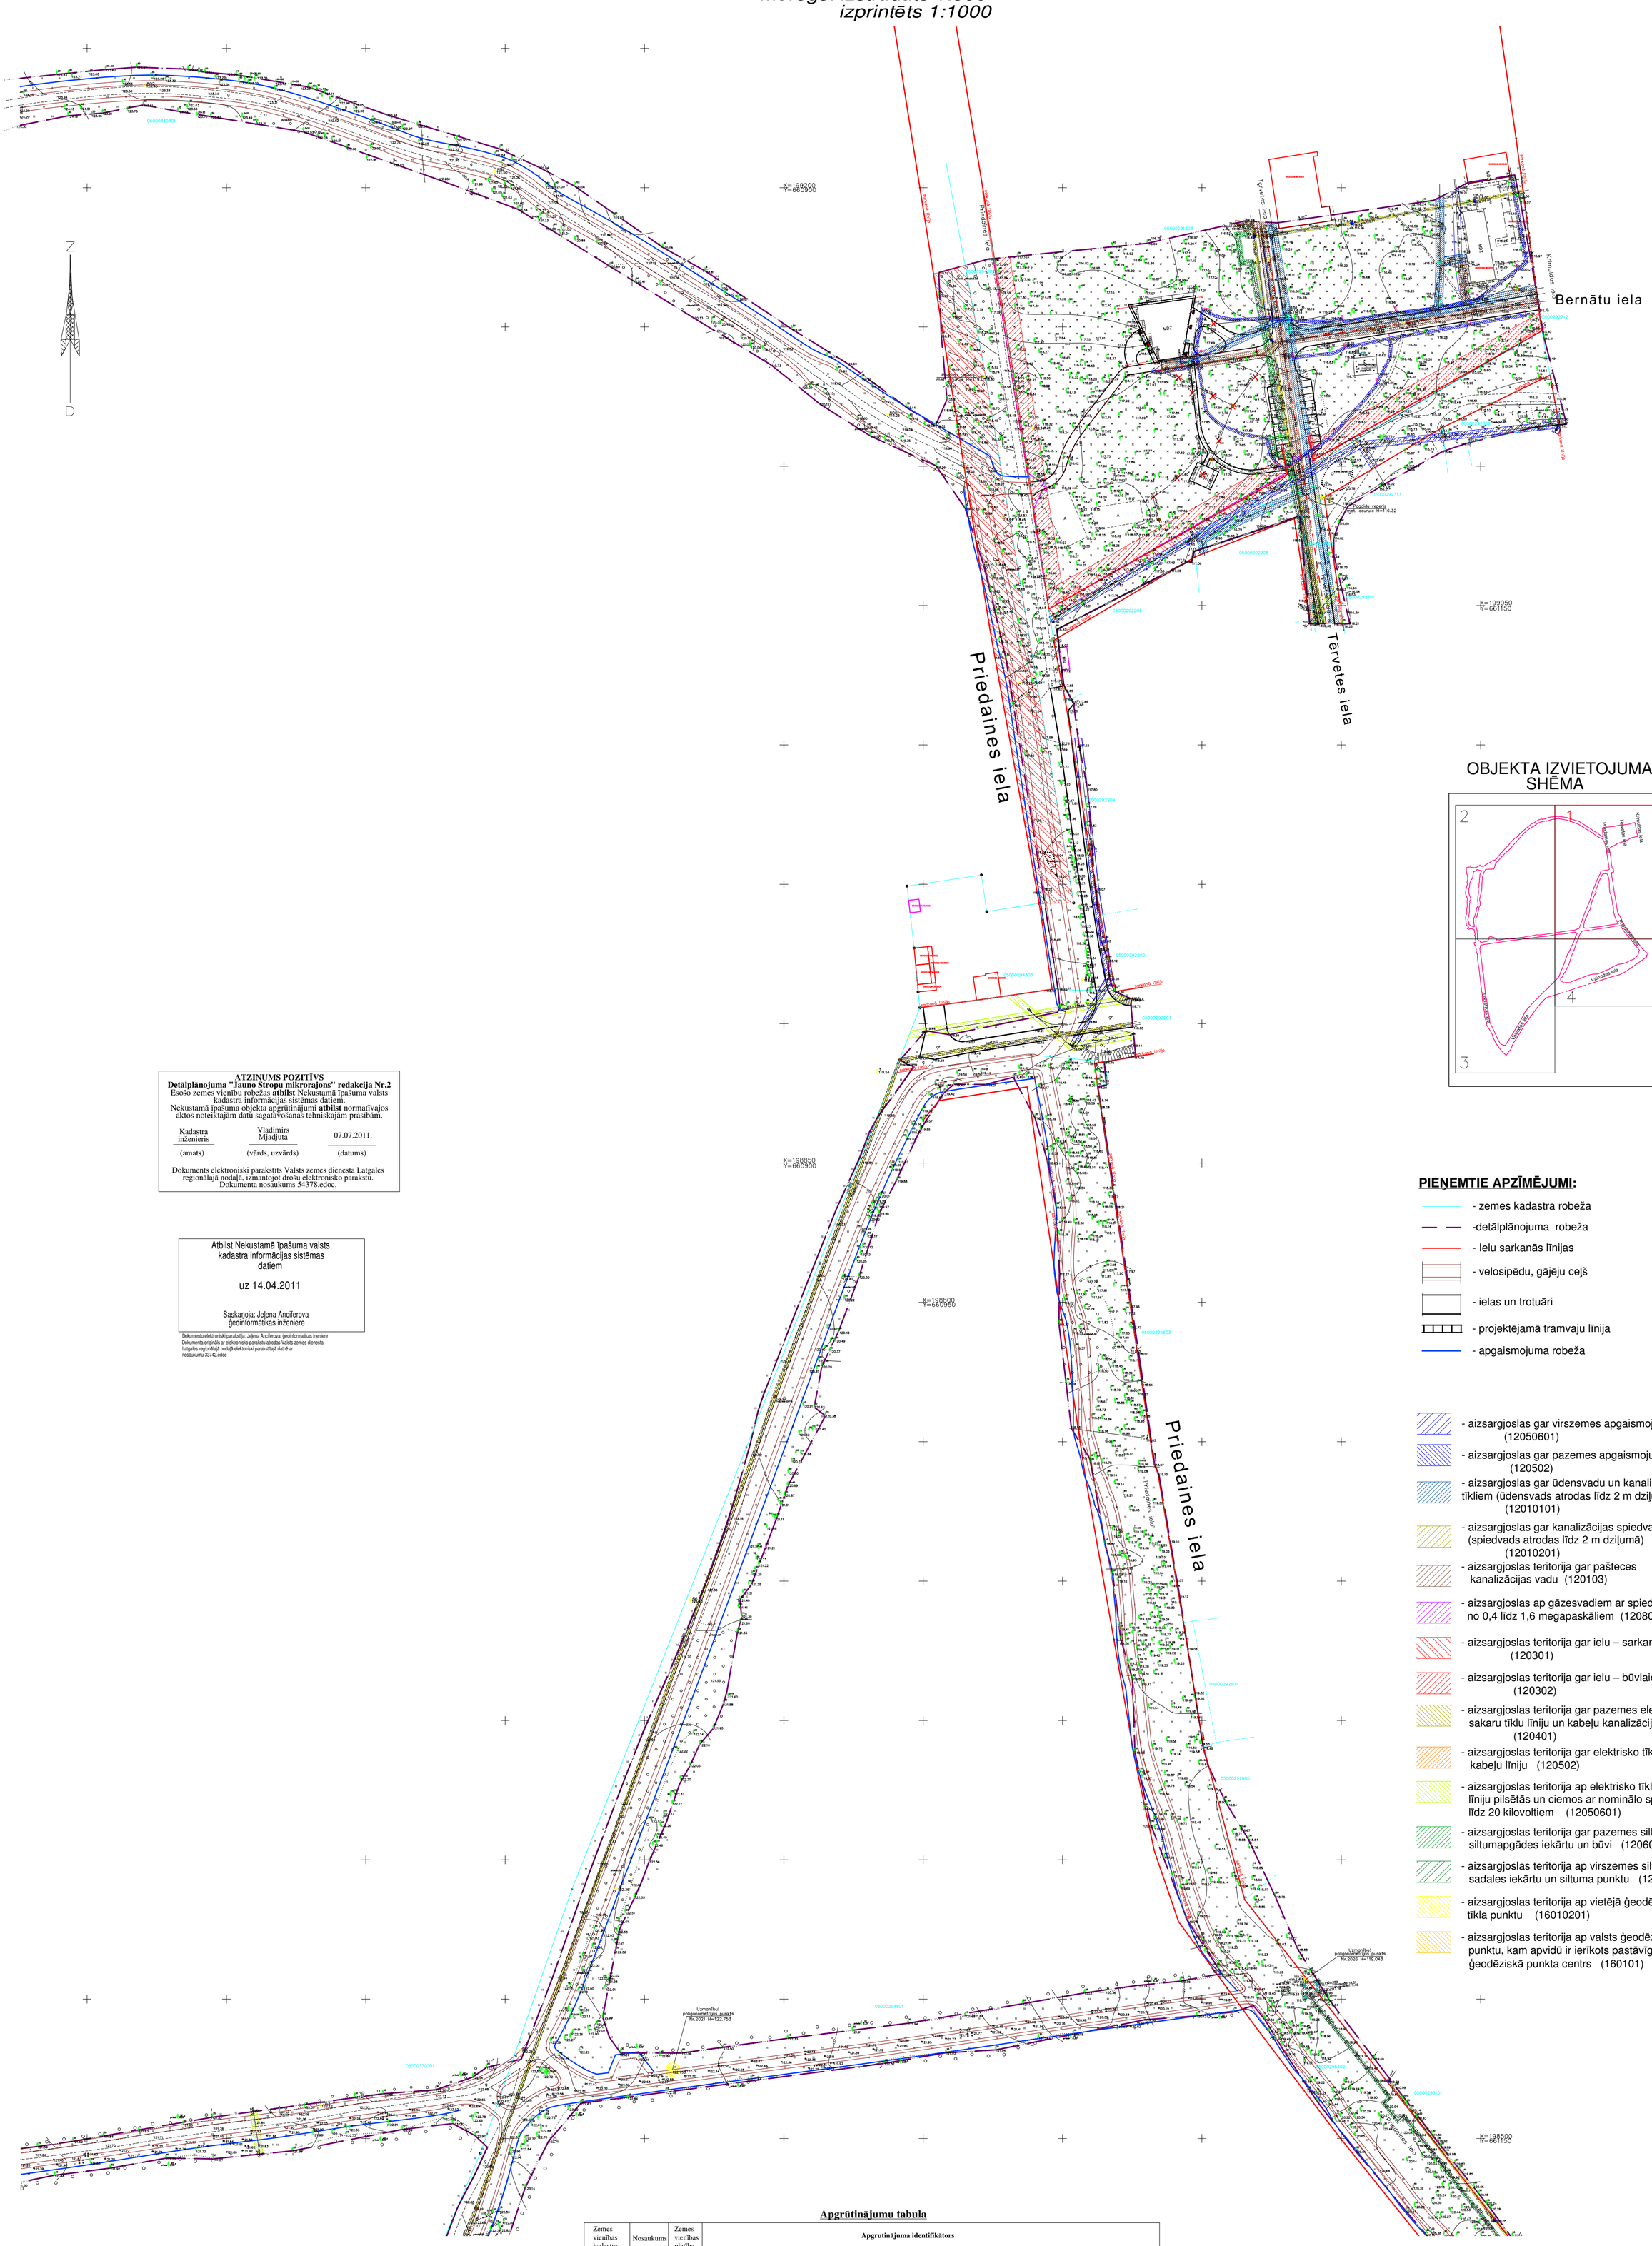

OBJEKTA IZVIETOJUMA SHĒMA

ATZINUMS POZITĪVS
Detālplānojuma "Jauno Stropu mikrorajons" redakcija Nr.2
Esošo zemes vienību robežas **atbilst** Nekustamā īpašuma valsts kadastra informācijas sistēmas datiem.
Nekustamā īpašuma objekta apgrūtinājumi **atbilst** normatīvajos aktos noteiktajām datu sagatavošanas tehniskajām prasībām.

Kadastra inženieris	Vladimirs Mjadļuta	07.07.2011.
(amats)	(vārds, uzvārds)	(datums)

Dokuments elektroniski parakstīts Valsts zemes dienesta Latgales reģionālajā nodaļā, izmantojot drošu elektronisko parakstu.
Dokumenta nosaukums 54378.edoc.

Atbilst Nekustamā īpašuma valsts kadastra informācijas sistēmas datiem

uz 14.04.2011

Saskaņoja: Jeļena Anciferova
ģeoinformātikas inženiere

Dokumenta elektroniski parakstīja: Jeļena Anciferova, ģeoinformātikas inženiere
Dokumenta oriģināls ar elektronisko parakstu atrodas Valsts zemes dienesta Latgales reģionālajā nodaļā elektroniski parakstītajā datnē ar nosaukumu 33742.edoc

PIEŅEMTIE APZĪMĒJUMI:

- zemes kadastra robeža
- detālplānojuma robeža
- ielu sarkanās līnijas
- velosipēdu, gājēju ceļš
- ielas un trotuāri
- projektējamā tramvaju līnija
- apgaismojuma robeža
- aizsargjoslas gar virszemes apgaismojumu (12050601)
- aizsargjoslas gar pazemes apgaismojumu (120502)
- aizsargjoslas gar ūdensvadu un kanalizācijas tīkliem (ūdensvads atrodas līdz 2 m dziļumā) (12010101)
- aizsargjoslas gar kanalizācijas spiedvadu (spiedvads atrodas līdz 2 m dziļumā) (12010201)
- aizsargjoslas teritorija gar pašteces kanalizācijas vadu (120103)
- aizsargjoslas ap gāzesvadiem ar spiedienu no 0,4 līdz 1,6 megapaskāliem (12080102)
- aizsargjoslas teritorija gar ielu – sarkanā līnija (120301)
- aizsargjoslas teritorija gar ielu – būvlaide (120302)
- aizsargjoslas teritorija gar pazemes elektronisko sakaru tīklu līniju un kabeļu kanalizāciju (120401)
- aizsargjoslas teritorija gar elektrisko tīklu kabeļu līniju (120502)
- aizsargjoslas teritorija ap elektrisko tīklu gaisvadu līniju pilsētās un ciemos ar nominālo spriegumu līdz 20 kilovoltiem (12050601)
- aizsargjoslas teritorija gar pazemes siltumvadu, siltumapgādes iekārtu un būvi (120601)
- aizsargjoslas teritorija ap virszemes siltumvadu, sadales iekārtu un siltuma punktu (120602)
- aizsargjoslas teritorija ap vietējā ģeodēziskā tīkla punktu (16010201)
- aizsargjoslas teritorija ap valsts ģeodēziskā tīkla punktu, kam apvidū ir ierīkots pastāvīgs ģeodēziskā punkta centrs (160101)

Apgrūtinājumu tabula

Zemes vienības kadastra apzīmējums	Nosaukums	Zemes vienības platība (m2)	Apgrutinājuma identifikātors															
			12050601	1205020	12010101	12010201	120103	12080102	120301	120302	120401	120502	12050601	120601	120602	16010201	160101
05000330301	Daugavpils pilsētas meža daļas Stropu rajonā	788433.0						7640	22056		24	885	86			156	
05000294801	Stropu mežaparks Priedaines ielā	180101.0							15908		774	106	385			78	78
05000291803	Krimuldas iela 41, Daugavpils, LV-5417	17460.7	86	397	673		572		396	1967	93			219			
05000295302	Vaiņodes iela	30408.3			5021	4320					1153	736		72			
05000071604	Vaiņodes-Loģistikas ielas krustojums	417.5			49	49		134			15	41					
05000295402	Priedaines ielas posmā no Vaiņodes ielas līdz Baldones ielai	12917.5												200	290		
05000294302	Priedaines ielas posmā no Vaiņodes ielas līdz zemes īpašumā bē Nekustamā īpašuma objekts (0500 029 4302)	2842.1	100														
05000292203	Baldones iela	1871.7	60								90		328				
05000292201	Bernātu iela	2117.9	288		40		43				14			28			
05000292606	Tērvetes iela	405.0			130		90				38		40	55			
	Kopā:	**1036974.7**	**534**	**397**	**5913**	**4369**	**705**	**3779**	**38360**	**1967**	**2201**	**1761**	**839**	**574**	**290**	**60**	**20**

SIA LK projektu grupa Raina 10-1, Daugavpils, LV-5401	Daugavpils pilsētas dome Reģ. Nr. 90000077325 Kr. Valdemāra ielā 1, Daugavpilī		BP-05-11
	Tūrisma un aktīvās atpūtas infrastruktūras izveides Jauno Stropu mikrorajonā		
Arhitekts A. Kokins	Esošo aizsargjoslu un apgrūtinājumu plāns	Stadija: DP	Lapa: DP-4 / Lapas: 1
	M 1:1000	Reģ.Nr.	