
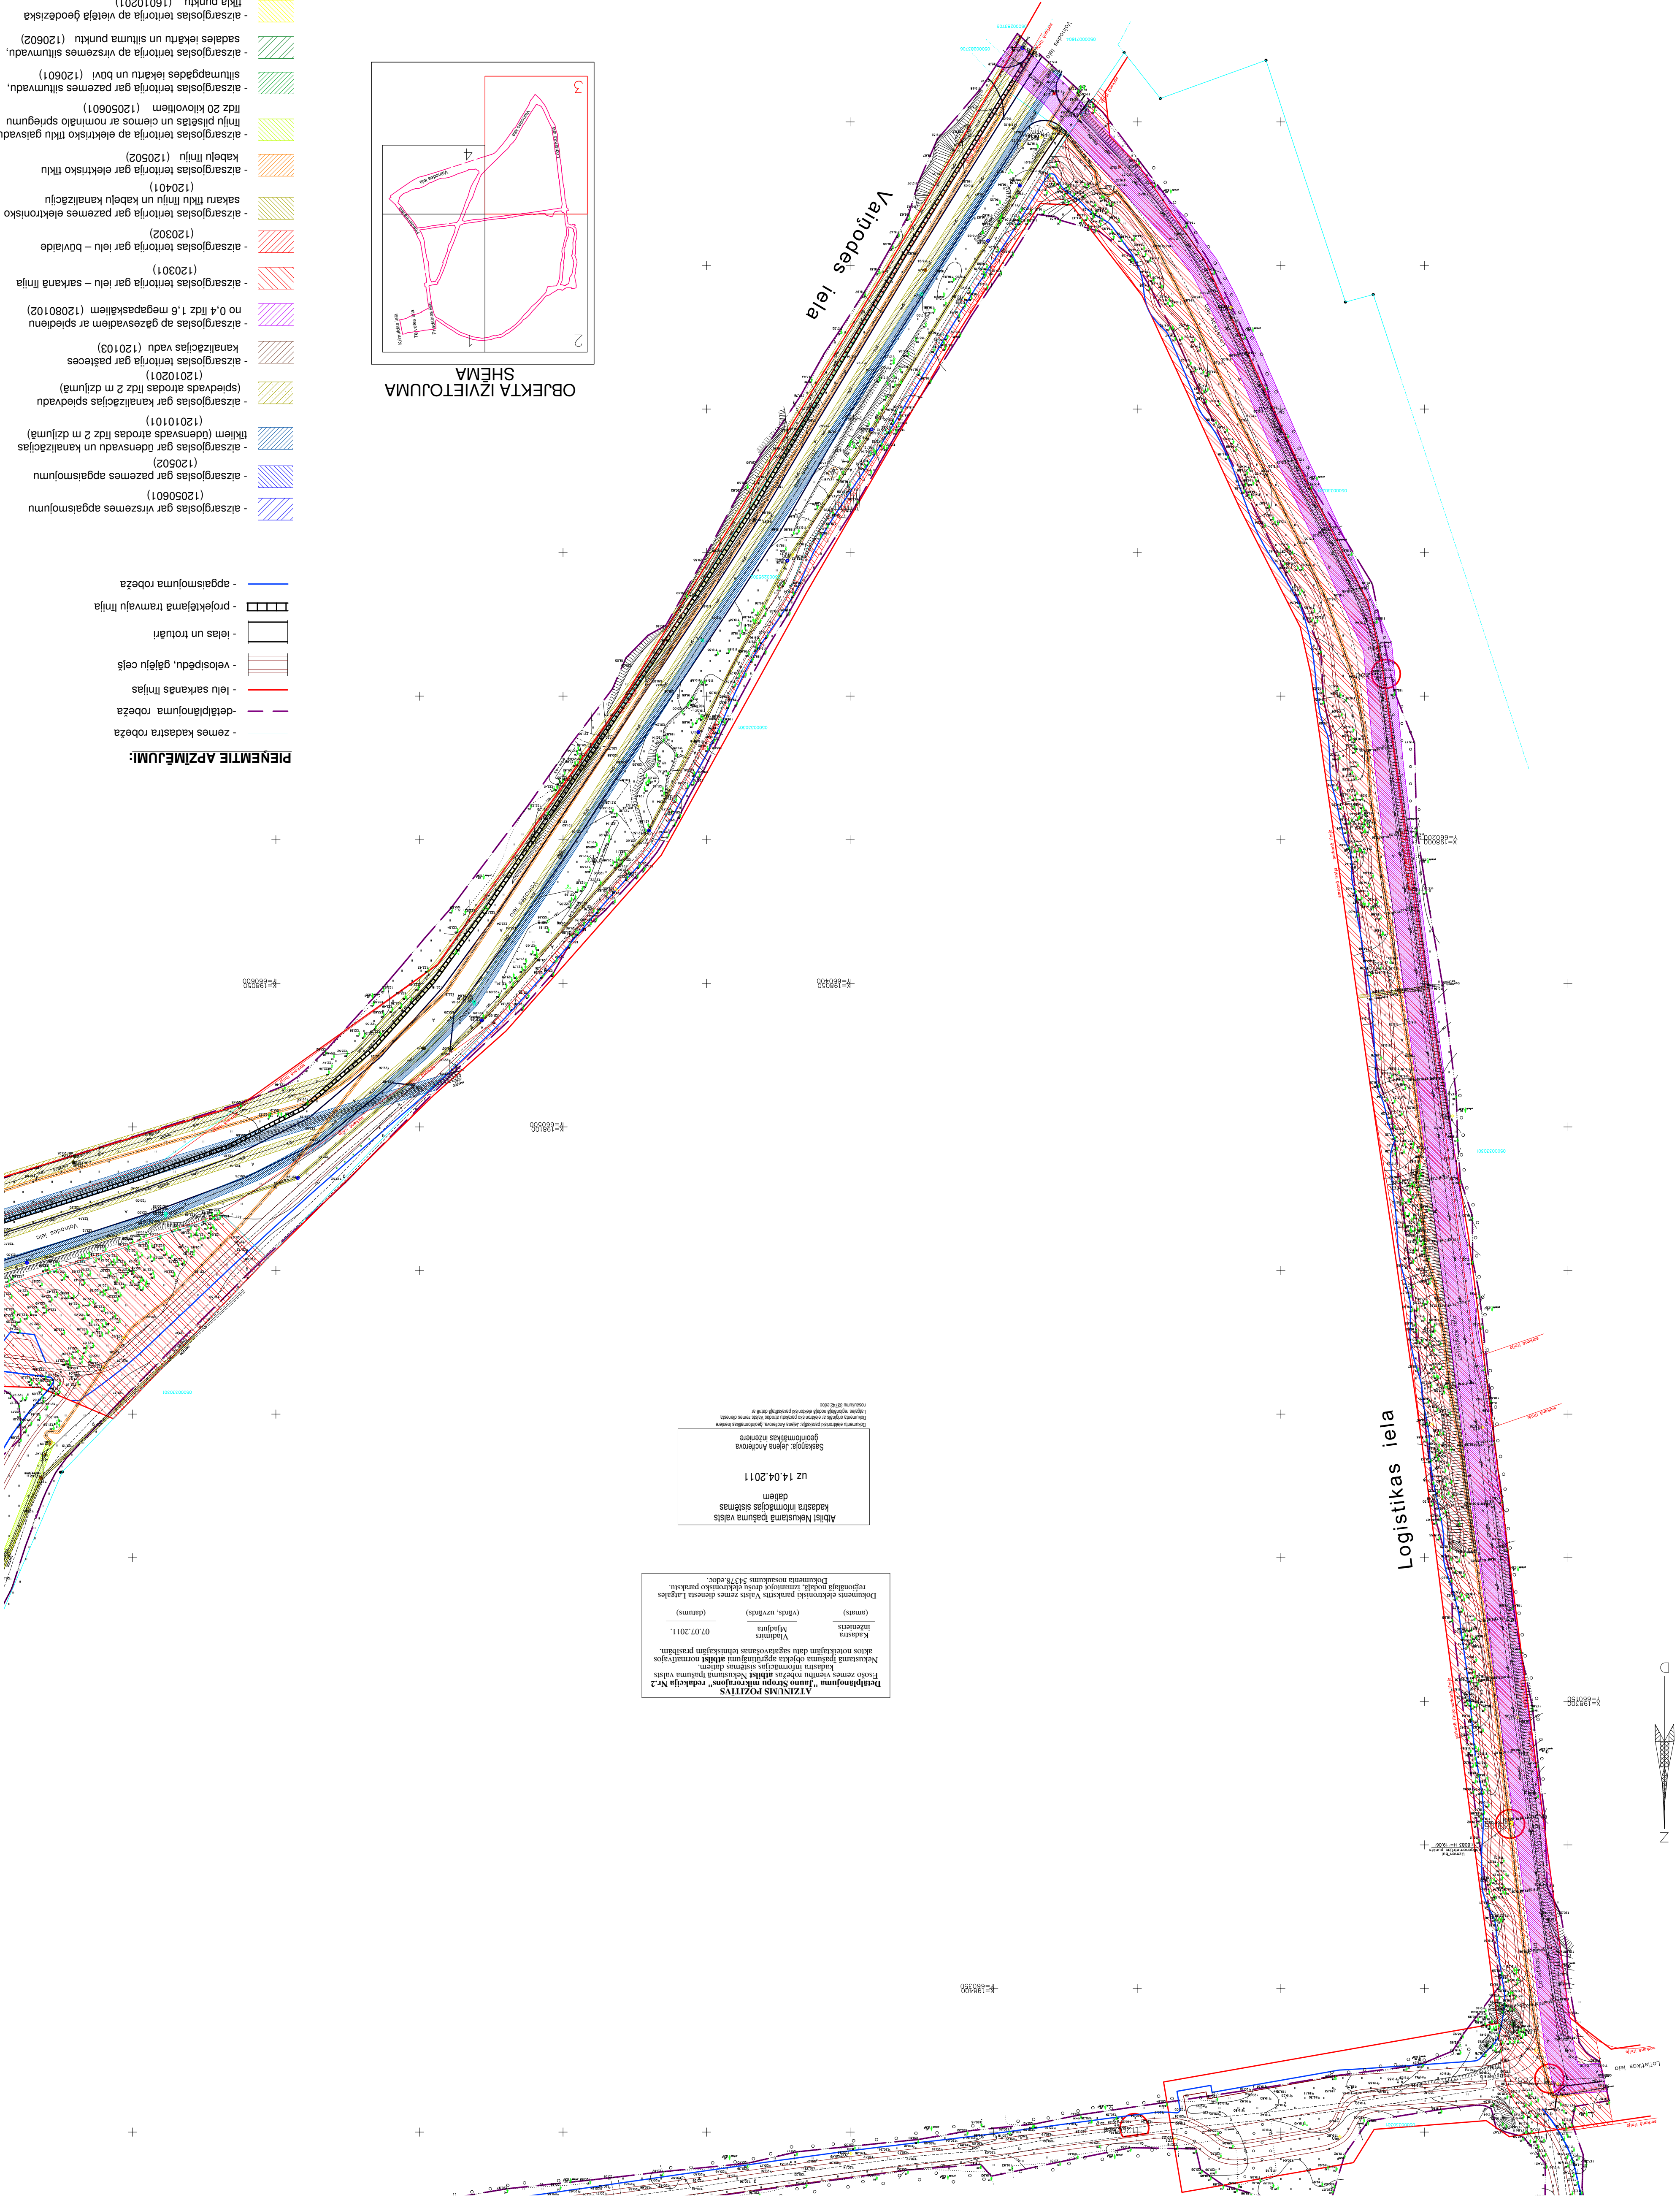
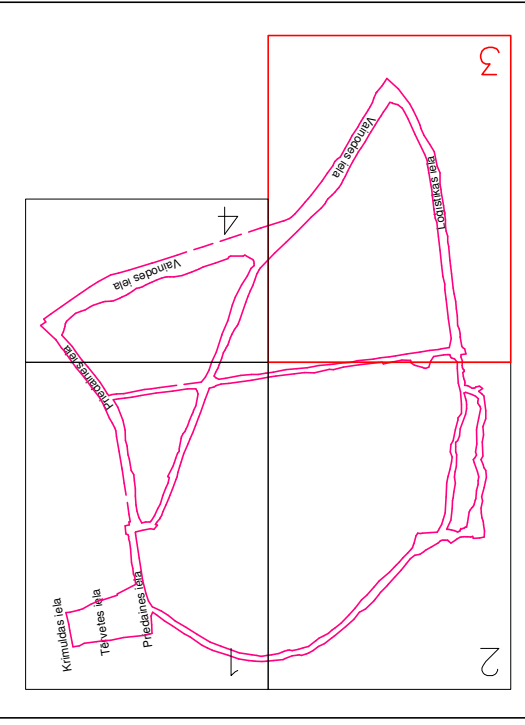




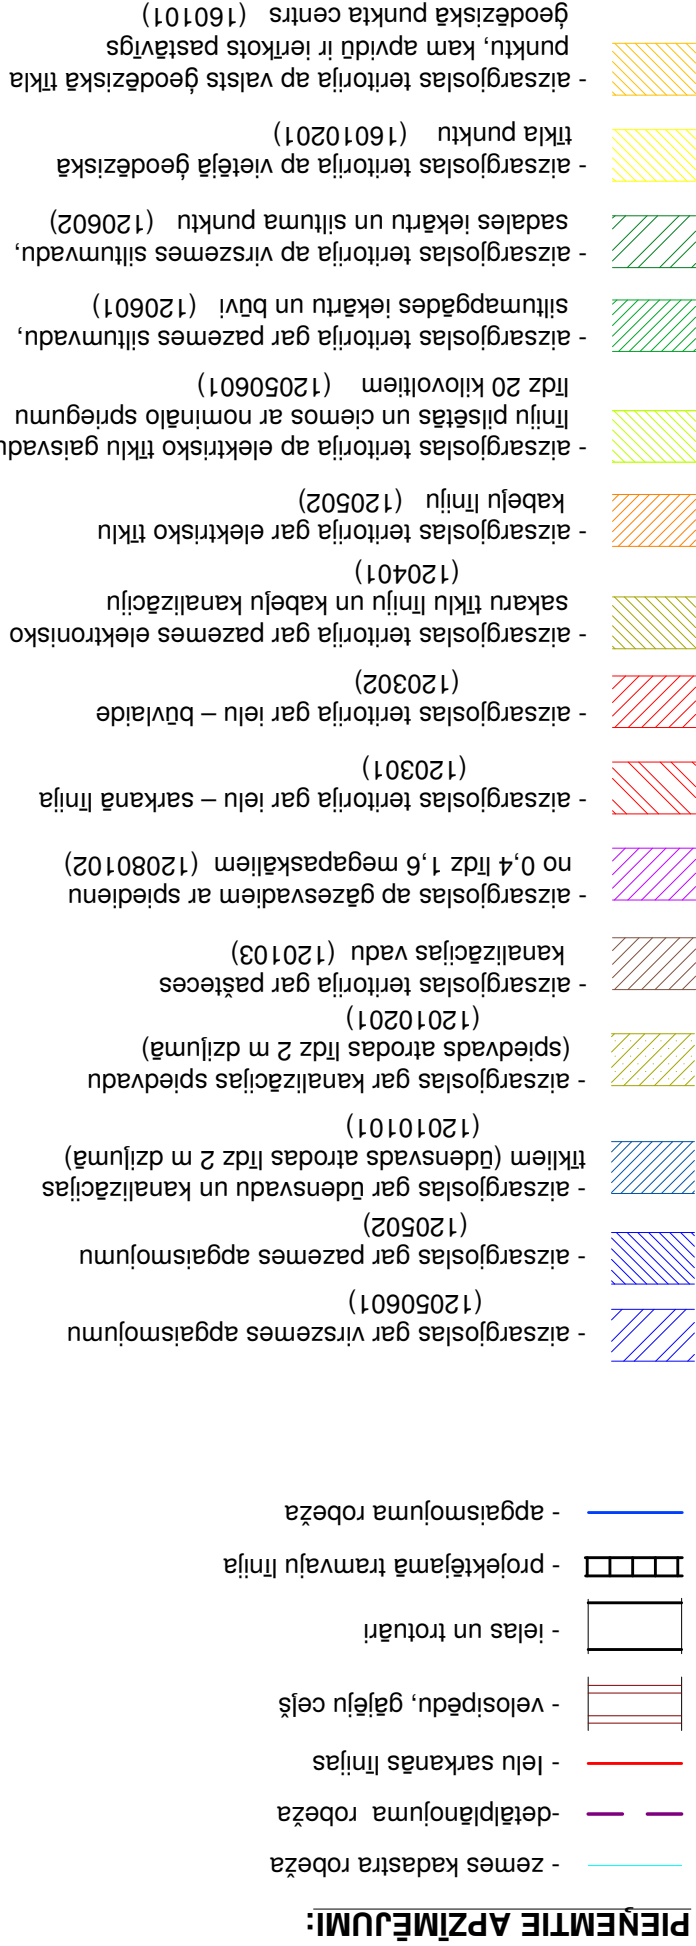

 SIA LK projektu grupa Rauna 10-1, Daugavpils, LV-5401	Daugavpils pilsētas dome Rēg. Nr. 80000017232 Rēg. Valstsma ielā 1, Daugavpils		Tīrma un aktīvas atpūtas infrastruktūras izveides Jauno Stropu mikroapgabalu		BP-05-11
	Daugavpils pilsētas dome Rēg. Nr. 80000017232 Rēg. Valstsma ielā 1, Daugavpils		Tīrma un aktīvas atpūtas infrastruktūras izveides Jauno Stropu mikroapgabalu		BP-05-11
Arhitekts A. Koksins	Esošo aizsargjoslu un apgrūņojumu plans		DP	DP-4	3
	Esošo aizsargjoslu un apgrūņojumu plans		DP	DP-4	3
M 1:1000		Rēg. Nr.			