PUBLISKĀ APSPRIEŠANA

DAUGAVAS IELAS (POSMĀ NO VIENĪBAS TILTA LĪDZ DAUGAVAS UN VAĻŅU IELAS KRUSTOJUMAM) REKONSTRUKCIJA DAUGAVPILĪ

SKA projekts
Pils raj.215-31, Jēkabpils, LV-5202
Slāvu iela 6, Daugavpils, LV-5404
tālr./fax 65441254,65221796
skaprojekts@inbox.lv

VERTEX PROJEKTI

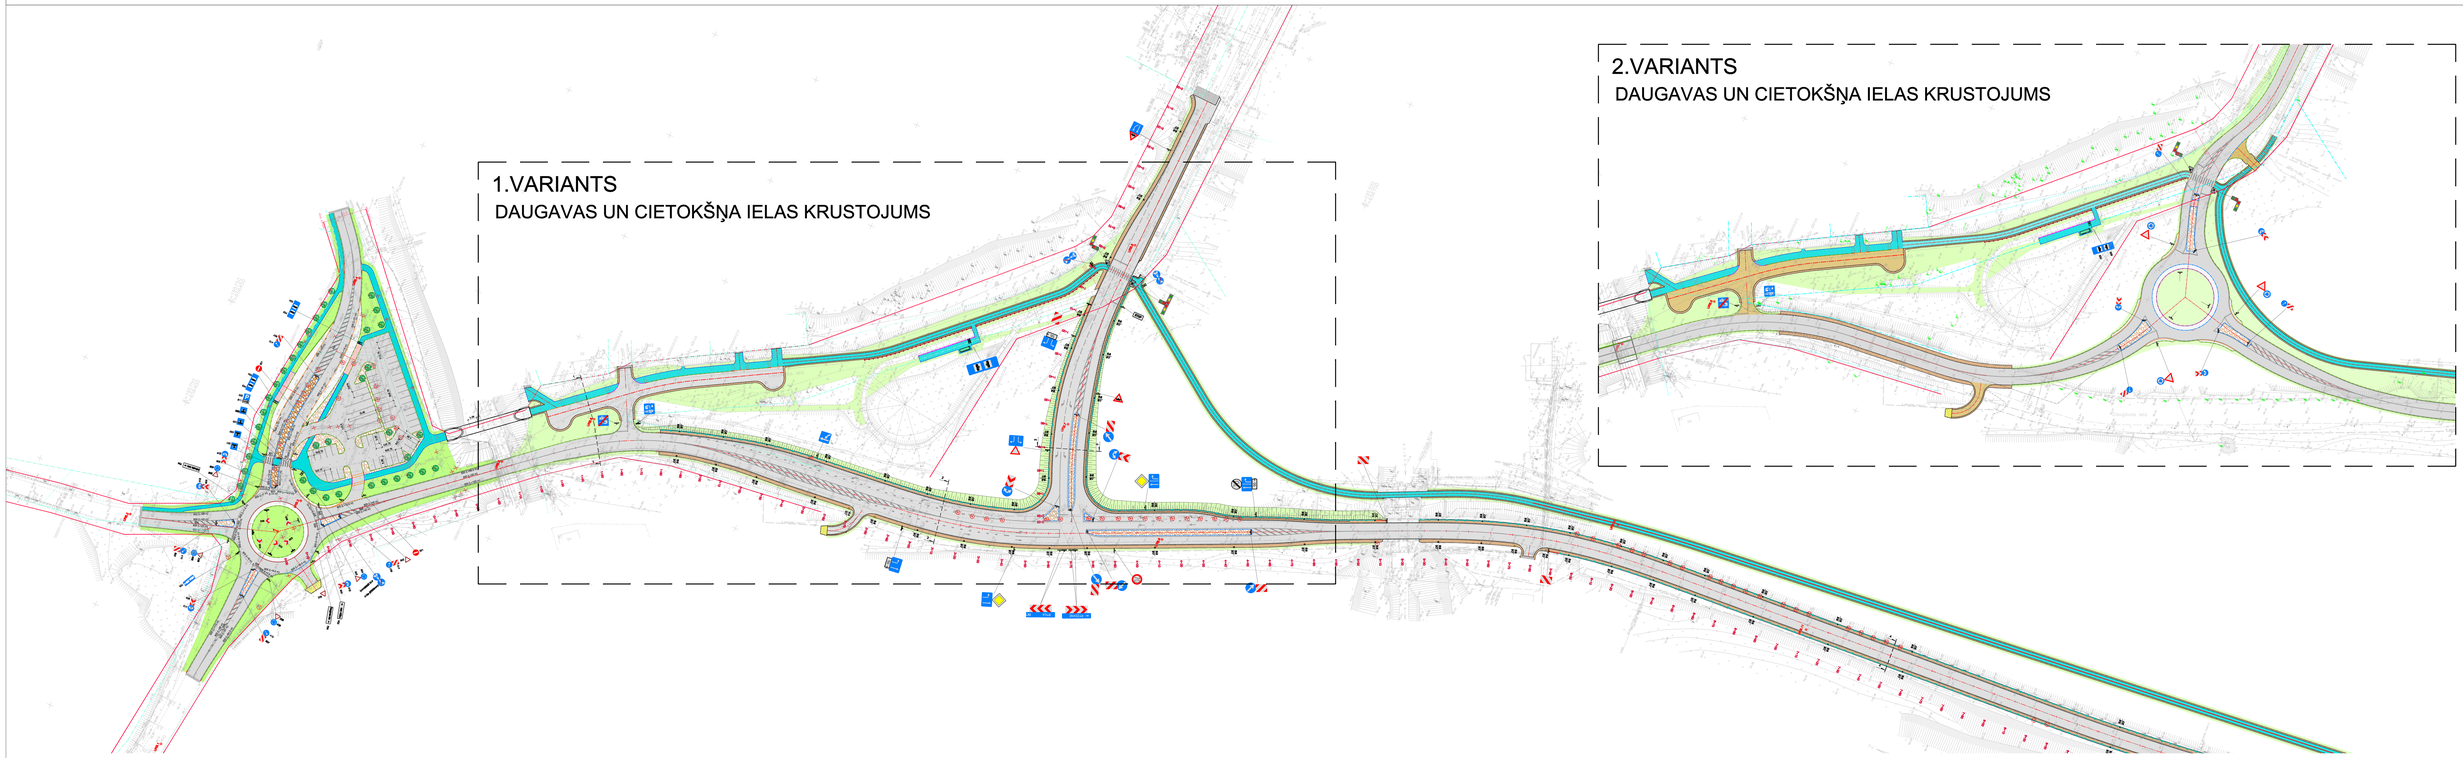

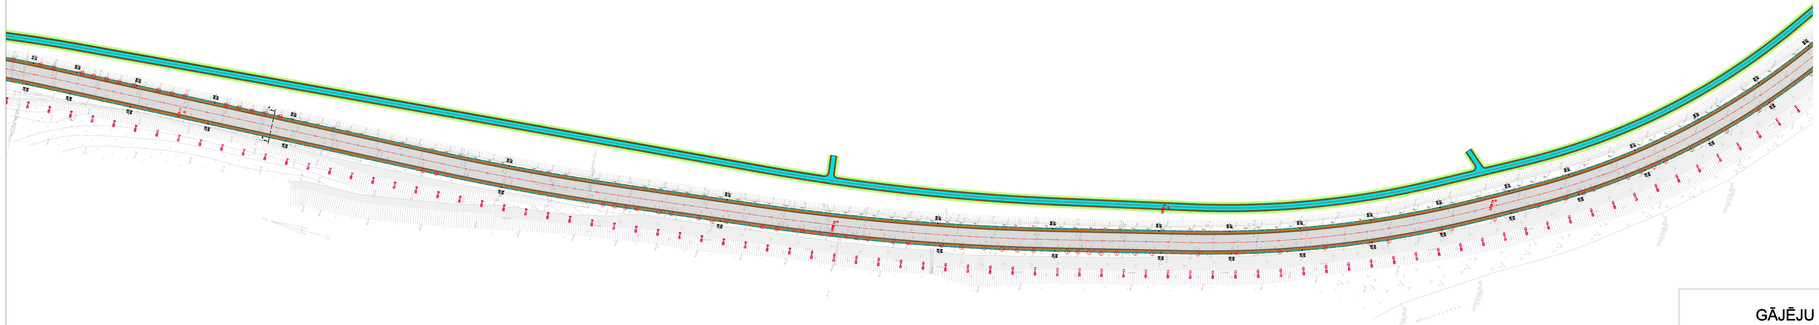

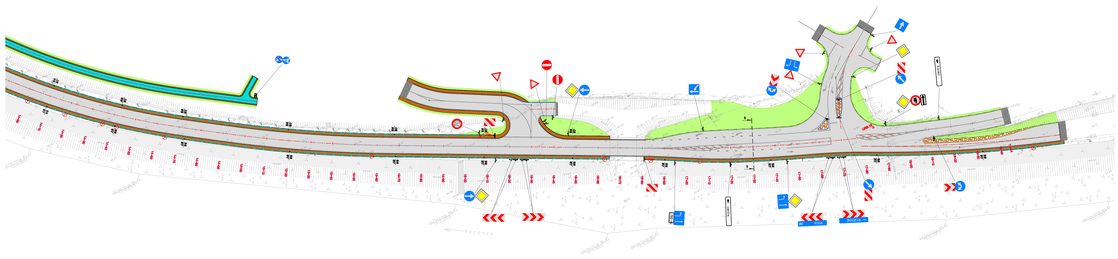

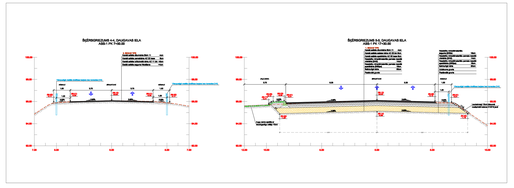

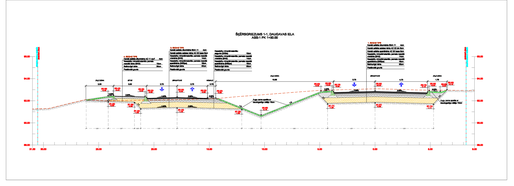

GĀJĒJU TUNELIS ZEM DZELZCEĻA UZBĒRUMA

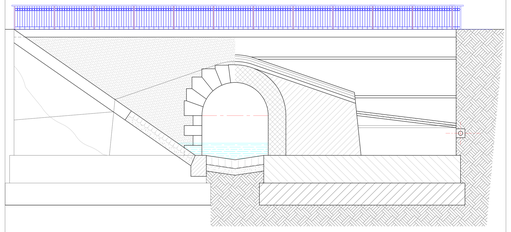

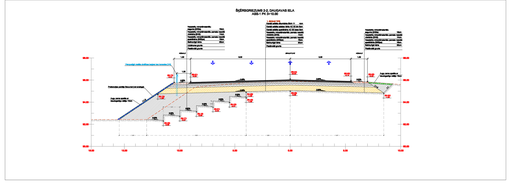

OBJEKTA NOVIETOJUMA SHĒMA

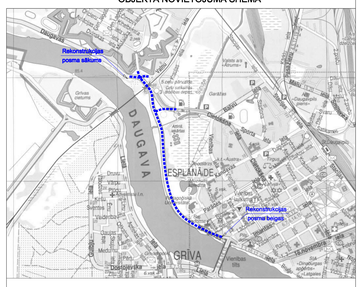

GALVENIE TEHNISKIE RĀDĪTĀJI

Objekta nosaukums:	Daugavas ielas (posmā no Vienības tilta līdz Daugavas un Vaļņu ielas krustojumam) rekonstrukcija Daugavpilī
Objekta adrese:	Daugavpils pilsēta, Daugavas, Cietokšņa, Vaļņu un Mihaila ielas
Nozīme:	Pilsētu un apdzīvotu vietu autoceļi (ielas)
Funkcija:	Galveno autoceļu tranzītsatiksme un apdzīvotu vietu iekšējā satiksme
Kategorija:	B II / C II
Ielas veids:	Vispārīgas lietošanas
Satiksmes veids:	Vispārīgs (galvenokārt tranzītsatiksme)
Esošais segums:	Asfaltbetona segums
Projektētais braukšanas ātrums:	50km/h / 70km/h
Projektētā posma garums:	1920 m
Projektētais ielas normālprofils:	NP 10.5 ar 0.25m platām malas joslām
Braukšanas joslu skaits:	2
Projektētais joslas platums:	2 x 3.50m
Projektētais nomales platums:	2 x 1.50m
Brauktuves seguma materiāls:	Asfaltbetons
Projektēto gājēju un velosipēdu ceļiņu platums:	1.80m / 2.50m / 3.00m
Gājēju un velosipēdu ceļiņu seguma materiāls:	Asfaltbetons

MATERIĀLI IZVIETOTI:
Informatīvie materiāli par būvniecības ieceri apskatāmi no 10.04.2012 līdz 10.05.2012., Daugavpils pilsētas domes telpās, Daugavpilī, Kr. Valdemāra ielā 1, tālr. 65404344, un Daugavpils pilsētas domes Pilsētplānošanas un būvniecības departamenta telpās Raiņa ielā 28, Daugavpilī, tālr.65457161, darba dienās darba laikā, interneta mājas lapā www.daugavpils.lv , sadaļā Publiskā/sabiedriskā apspriešana.

SABIEDRISKĀS APSPRIEŠANAS SANĀKSMES LAIKS UN VIETA:
Būvniecības ieceres prezentācija notiks 26.04.2012. plkst. 16.30, Daugavpils pilsētas domes Pilsētplānošanas un būvniecības departamenta telpās Raiņa ielā 28, Daugavpilī , tālr. 65457161.

PRIEKŠLIKUMU IESNIEGŠANA:
Rakstiskas atsauksmes iesniedzamas min ētajā laikā - Daugavpils pilsētas domes informācijas birojā, Kr.Valdemāra ielā 1, Daugavpilī, tālr. 65404344, vai Daugavpils pilsētas domes Pilsētplānošanas un būvniecības departamentā, Raiņa ielā 28, Daugavpilī, tālr. 654571 61.