



FASĀDE F - A M 1:100

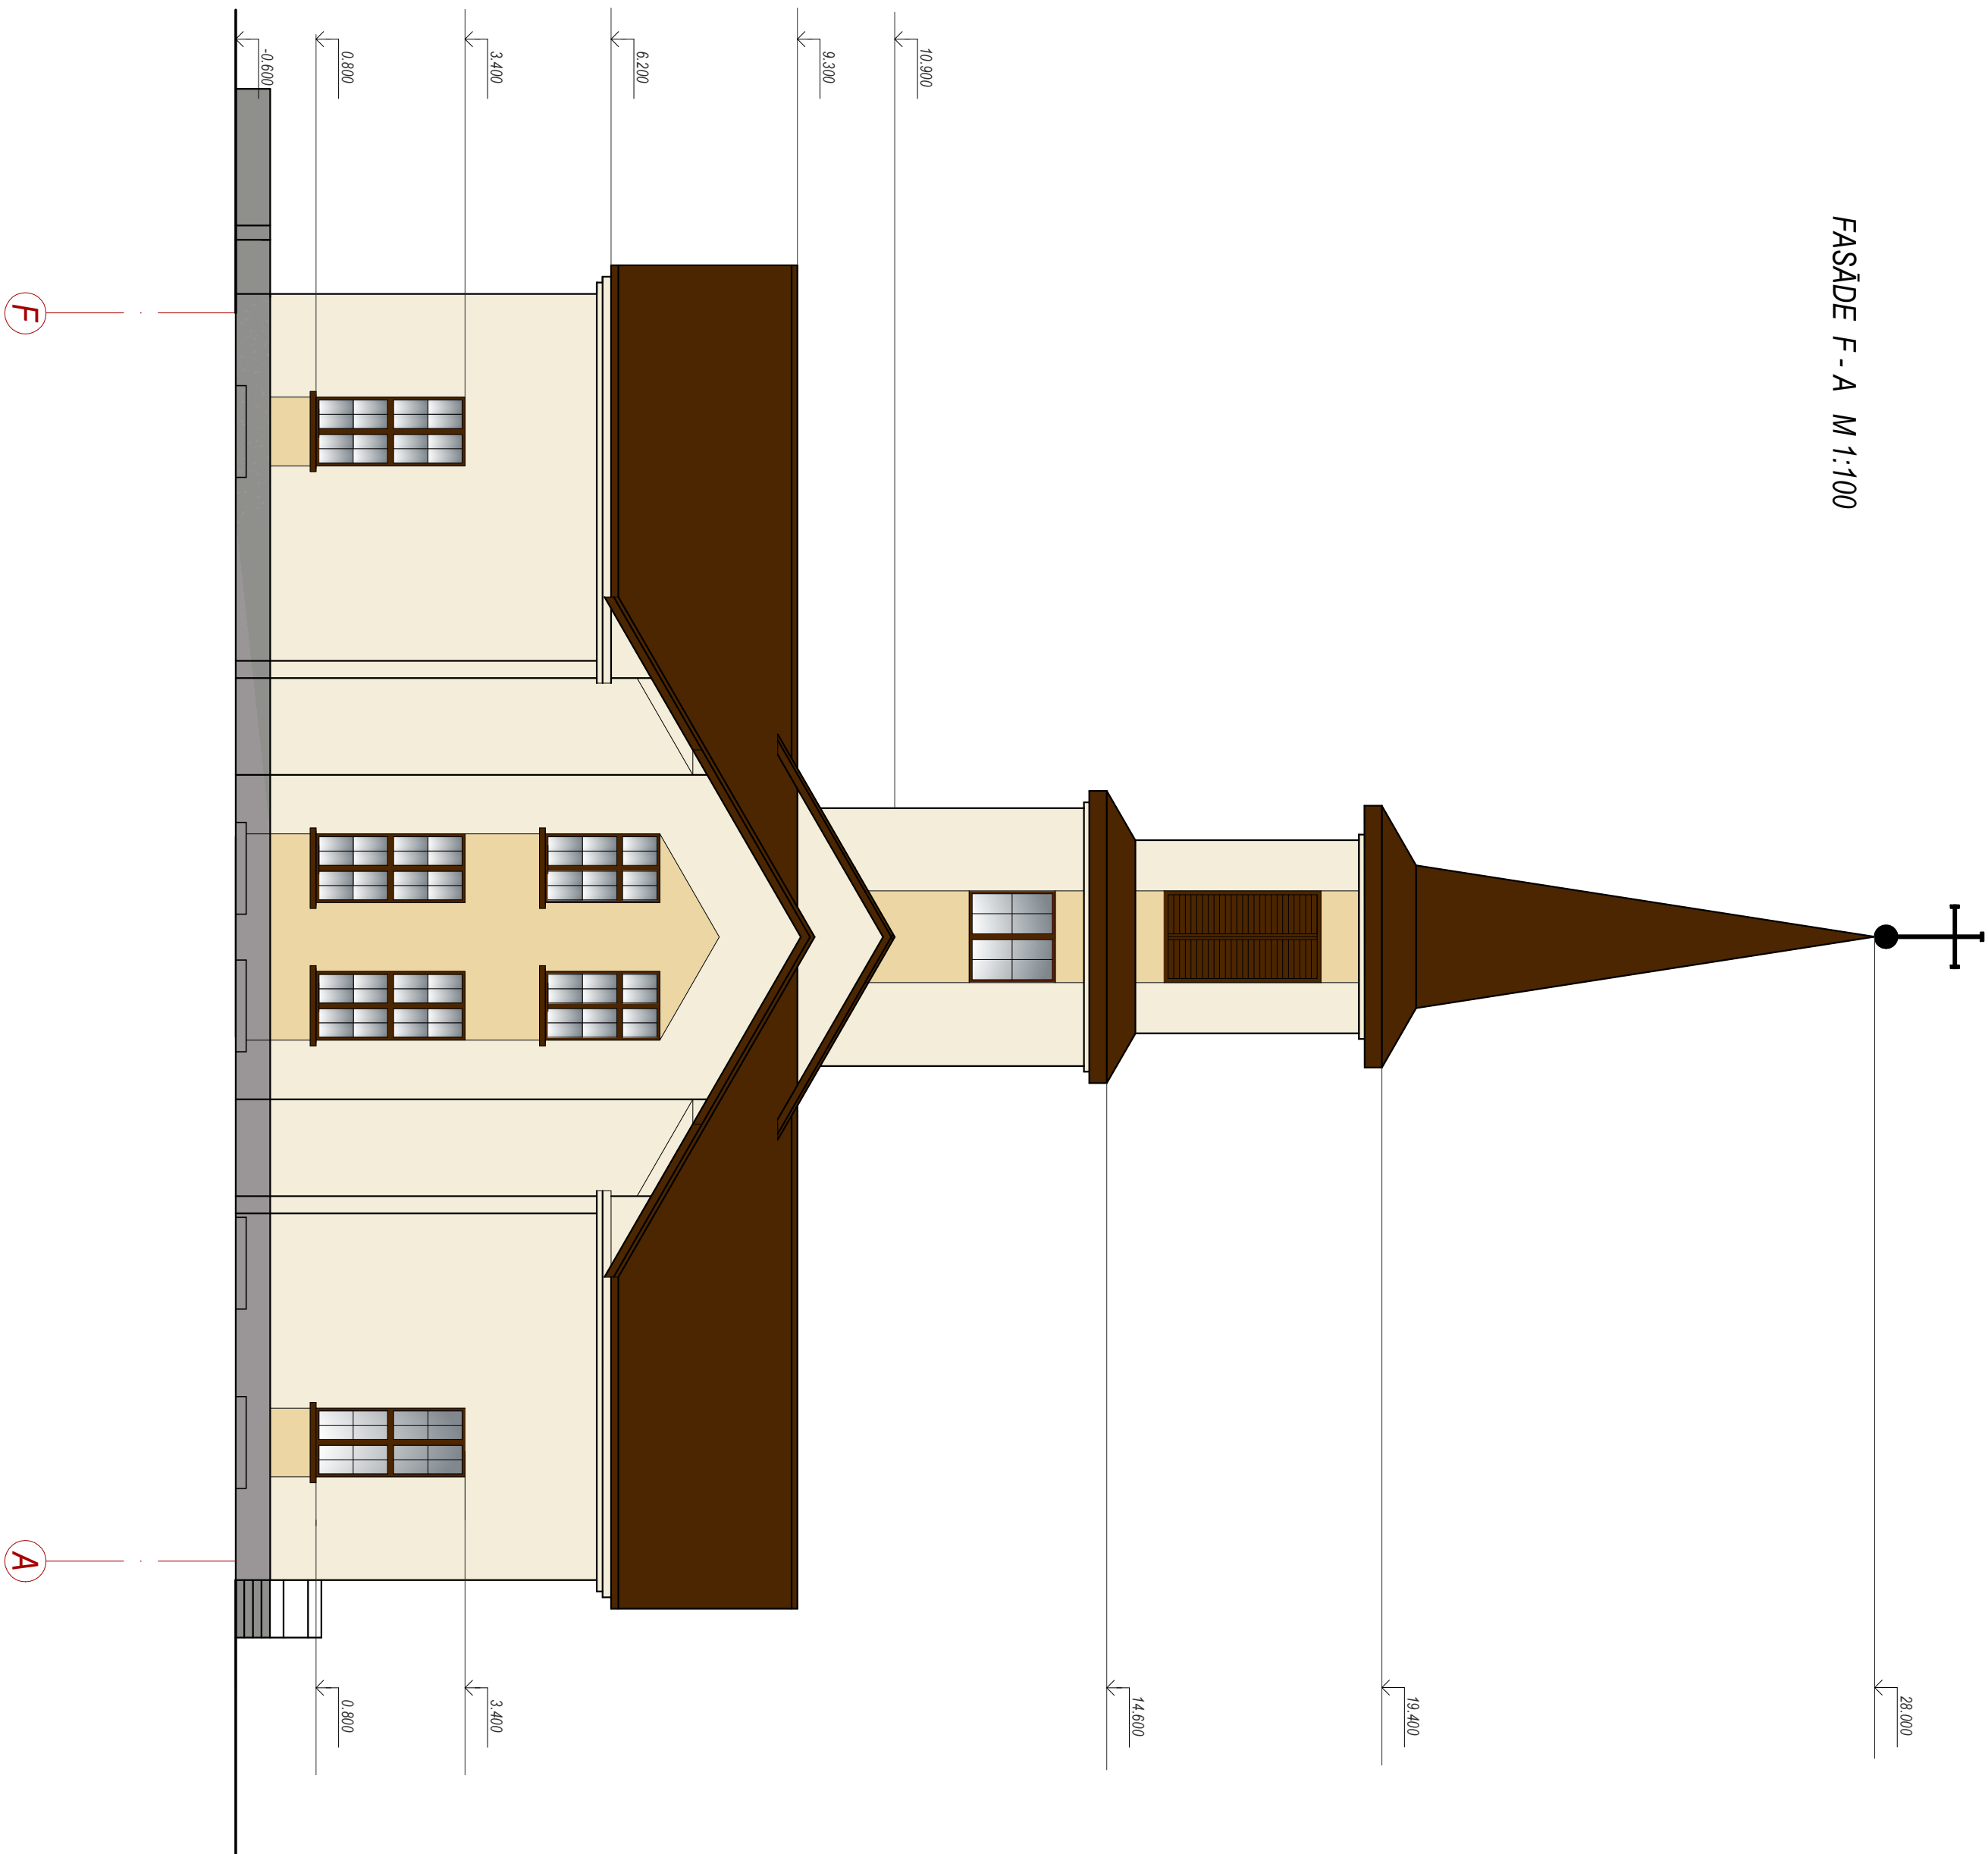

PIEŅEMTIE APZĪMĒJUMI

	PROFILETO TERAUDA LOKŠŅU "CLASSIC" JUMTA SEGUMS	Tonis - TUMŠĀ BRŪNS RR32
	GLUDO CINKOTO TERAUDA LOKŠŅU JUMTA SEGUMS (TORNIM)	Tonis - TUMŠĀ BRŪNS RR32
	APMESTĀS KRĀSOTAS VIRSMAS	Tonis RAL 7036
	APMESTĀS KRĀSOTAS VIRSMAS KRĀSAS TONIS -G087	
	APMESTĀS KRĀSOTAS VIRSMAS KRĀSAS TONIS -S087	

 <div>SIA RĒZENES BŪVPROJEKTS ZEMĒIKU IELA 16a-2A, RĒZENĒ, LV-4601 tel/fax +371 6463886</div>			ROMAS KATOĻU BAZNĪCAS RĒZENES-AGLONAS DIECĒZĒ			33-12
			ROMAS KATOĻU BAZNĪCA NOMETĒŅU IELĀ 99, DAUGAVPILĒ			
Būvpr. vad.	J. Daukšis	05.2012.	FASĀDE F-A			Stādīja Lapa
Arhitekts	K.Lagzdīņš	05.2012.				SP AR - 7
Izstrādāja	D.Supe	05.2012.				Mērogs 1 : 100