


GRIEZUMS 1-1 M 1:100

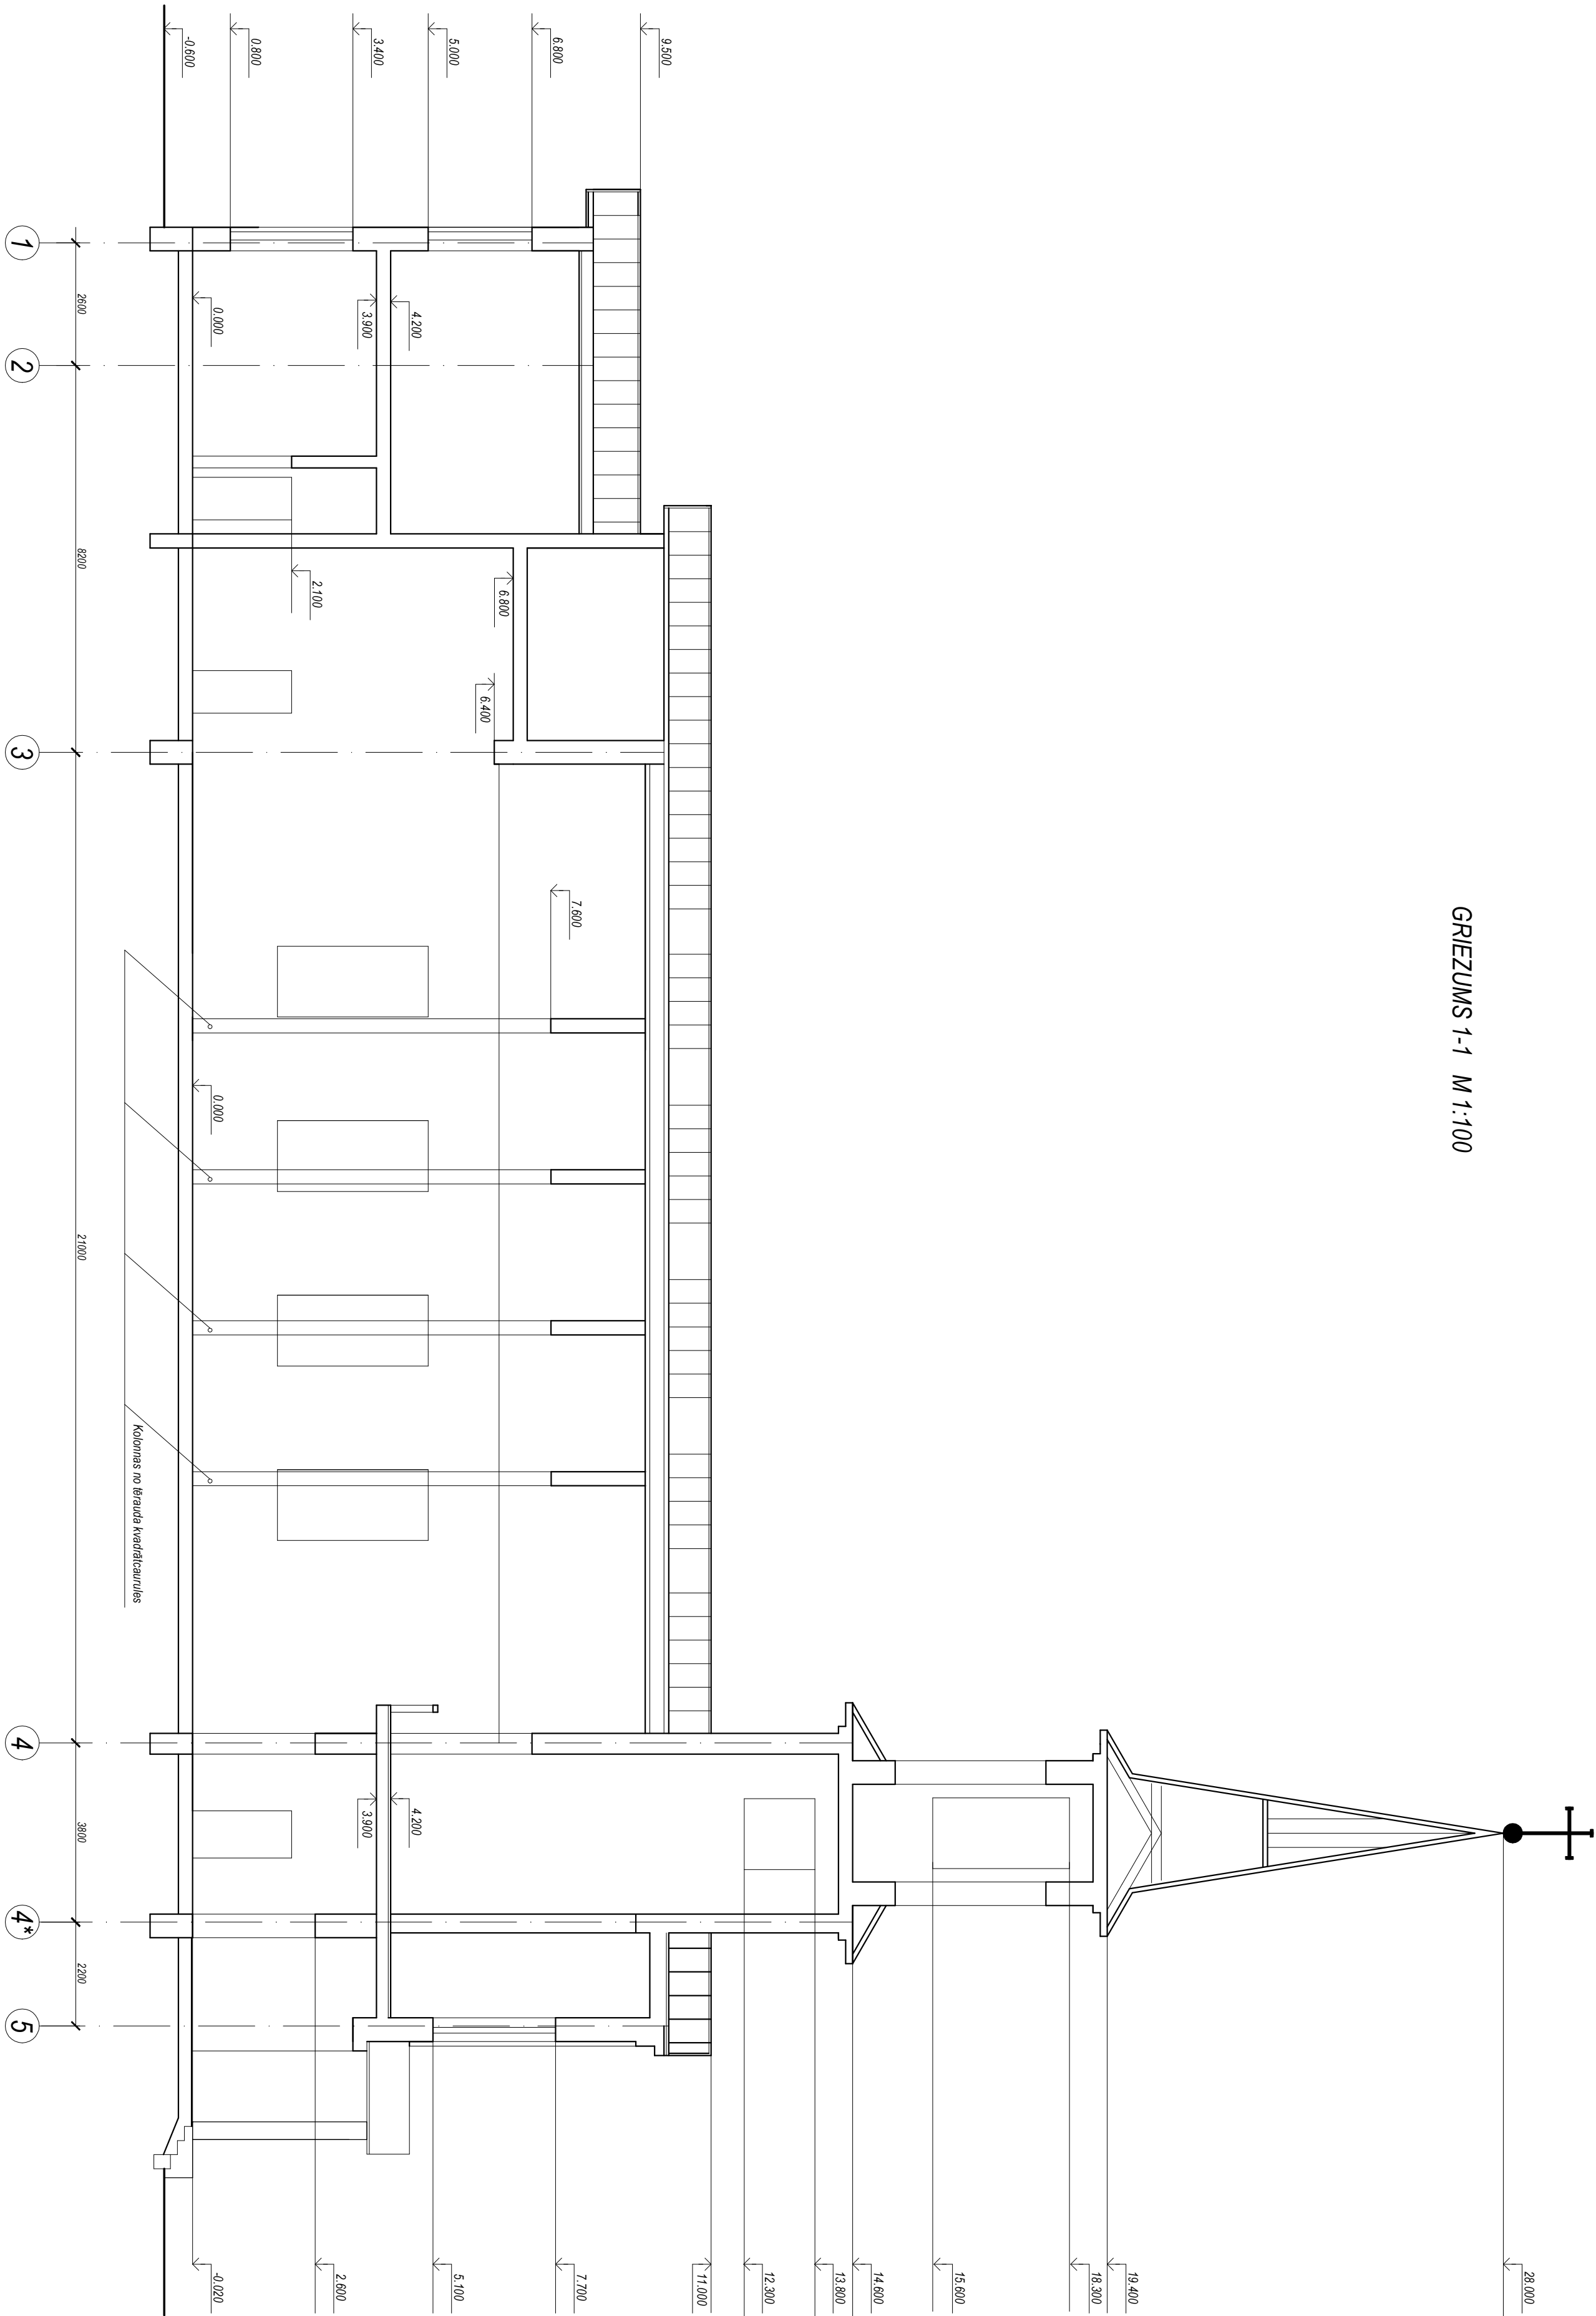

<div><div><div><div><div></div><div></div></div><div><div></div><div></div></div></div><div><div></div><div></div></div><div><div></div><div></div></div></div></div>				SIA RĒZEKNES BŪVPROJEKTS ZEMNIEKU IELA 16a-2A, RĒZEKNE, LV-4601 tel/fax +371 6463386		ROMAS KATOĻU BAZNĪCAS RĒZEKNES AGLOMAS DICĒFĒZE		33-12
GRIEZUMS 1-1				ROMAS KATOĻU BAZNĪCA NOMETNŪ IELA 99, DAUGAVPILĒ				
				Stadija		Lapa		
				SP	AR - 9			
Būvpr. vad.	J. Daukšs	05.2012.		Mērogs	1 : 100			
Arhitekts	K.Lagzdīnš	05.2012.						
Izstrādāja	D.Supe	05.2012.						