


FASĀDE 5 - 1 M 1:100

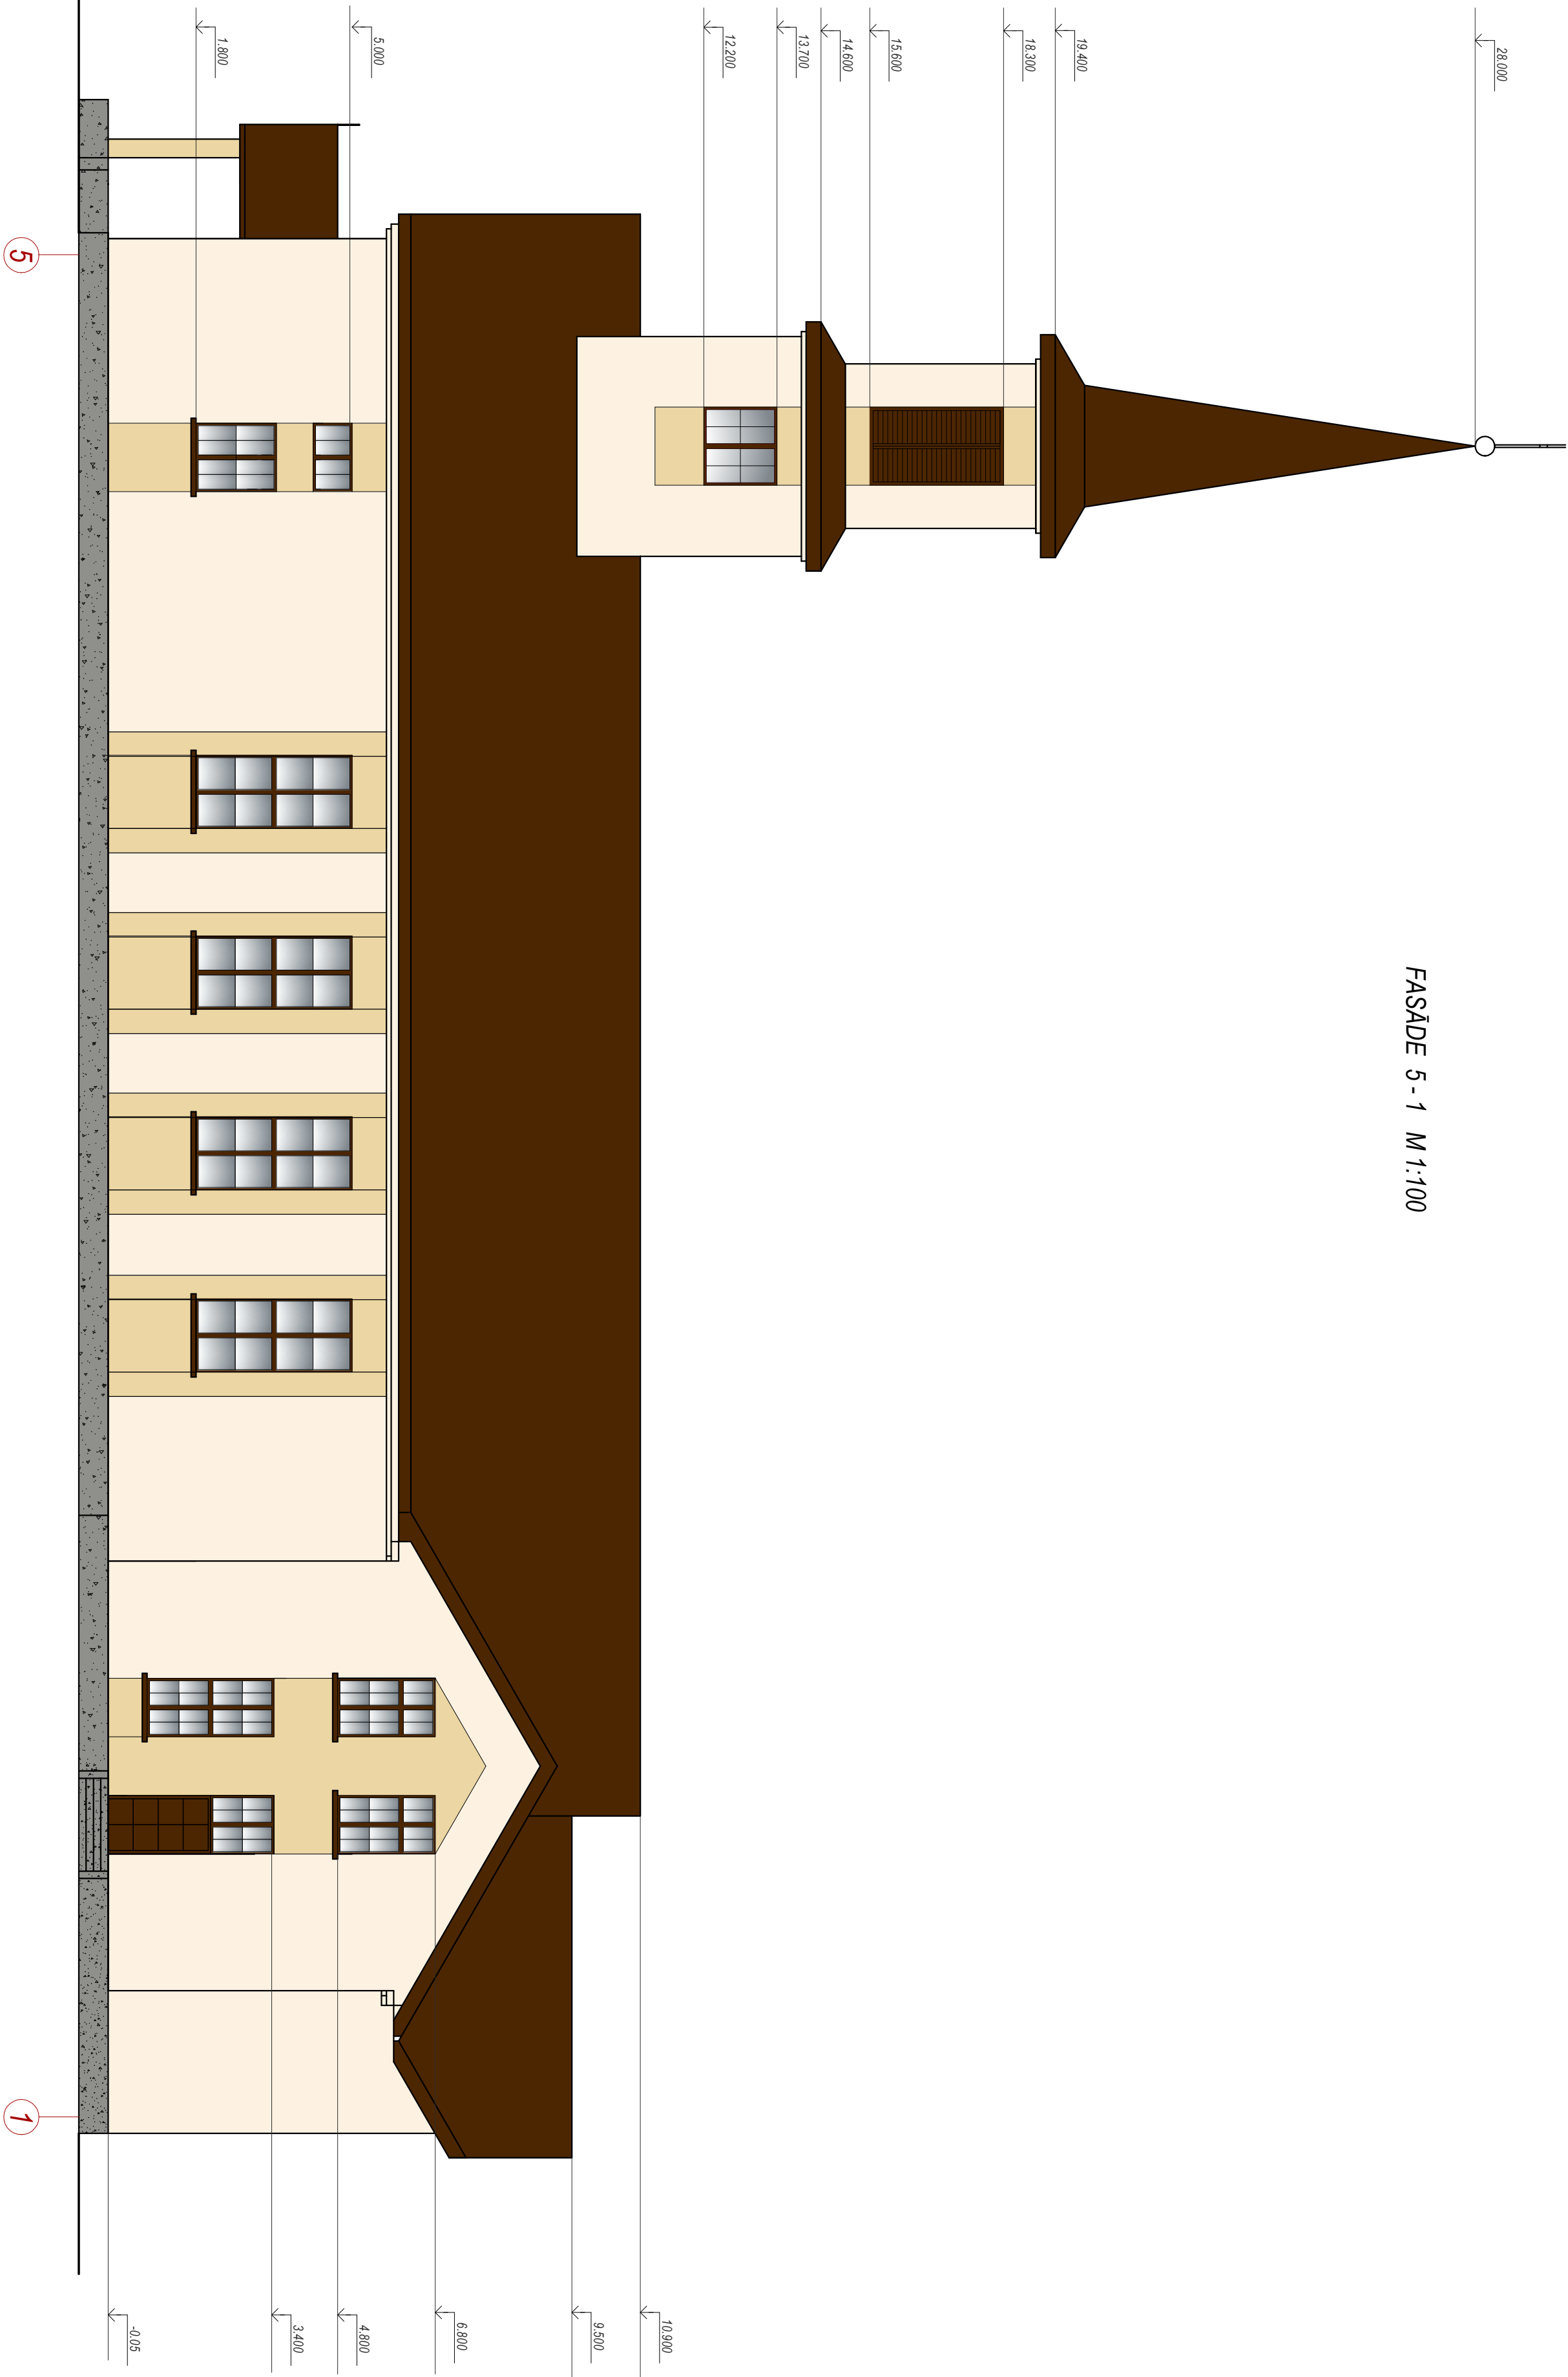

PIEŅĒMTIE APZĪMĒJUMI


- PROFILETO TĒRAUDA LOKŠŅU  
"CLASSIC" JUMTA SEGUMS

Tonīs - TUMŠI BRŪNS RR32
- GLUDO CIKKOTO TĒRAUDA  
LOKŠŅU JUMTA SEGUMS  
(TORNIM)

Tonīs - TUMŠI BRŪNS RR32

- APMESTAS KRĀSOTAS  
VIRSMAS

Tonīs RAL 7036
- APMESTAS KRĀSOTAS VIRSMAS  
KRĀSAS TONIS -G087
- APMESTAS KRĀSOTAS VIRSMAS  
KRĀSAS TONIS -S087

<div><div><div></div><div>SIA RĒZENĒNES BŪVPROJEKTS</div><div>ZEMĒNIEKU IELĀ 16a-2A, RĒZENĒNE, LV-4601</div><div>tel/fax +371 64633886</div></div></div>				ROMAS KATOĻU BAZNĪCAS RĒZENĒNES-AGLONAS DIECĒZĒ		33-12	
				ROMAS KATOĻU BAZNĪCA			
				NOMETĒŅU IELĀ 99, DAUGAVPILĒ			
Būvpr. vad.	J. Daukšis		05.2012.	FASĀDE 5-1		Stādīja	Lapa
Arhitekts	K.Lagzdīņš		05.2012.			SP	AR - 6
Izstrādāja	D.Supe		05.2012.			Mērogs	1 : 100