


1.STĀVA PLĀNS M 1:100

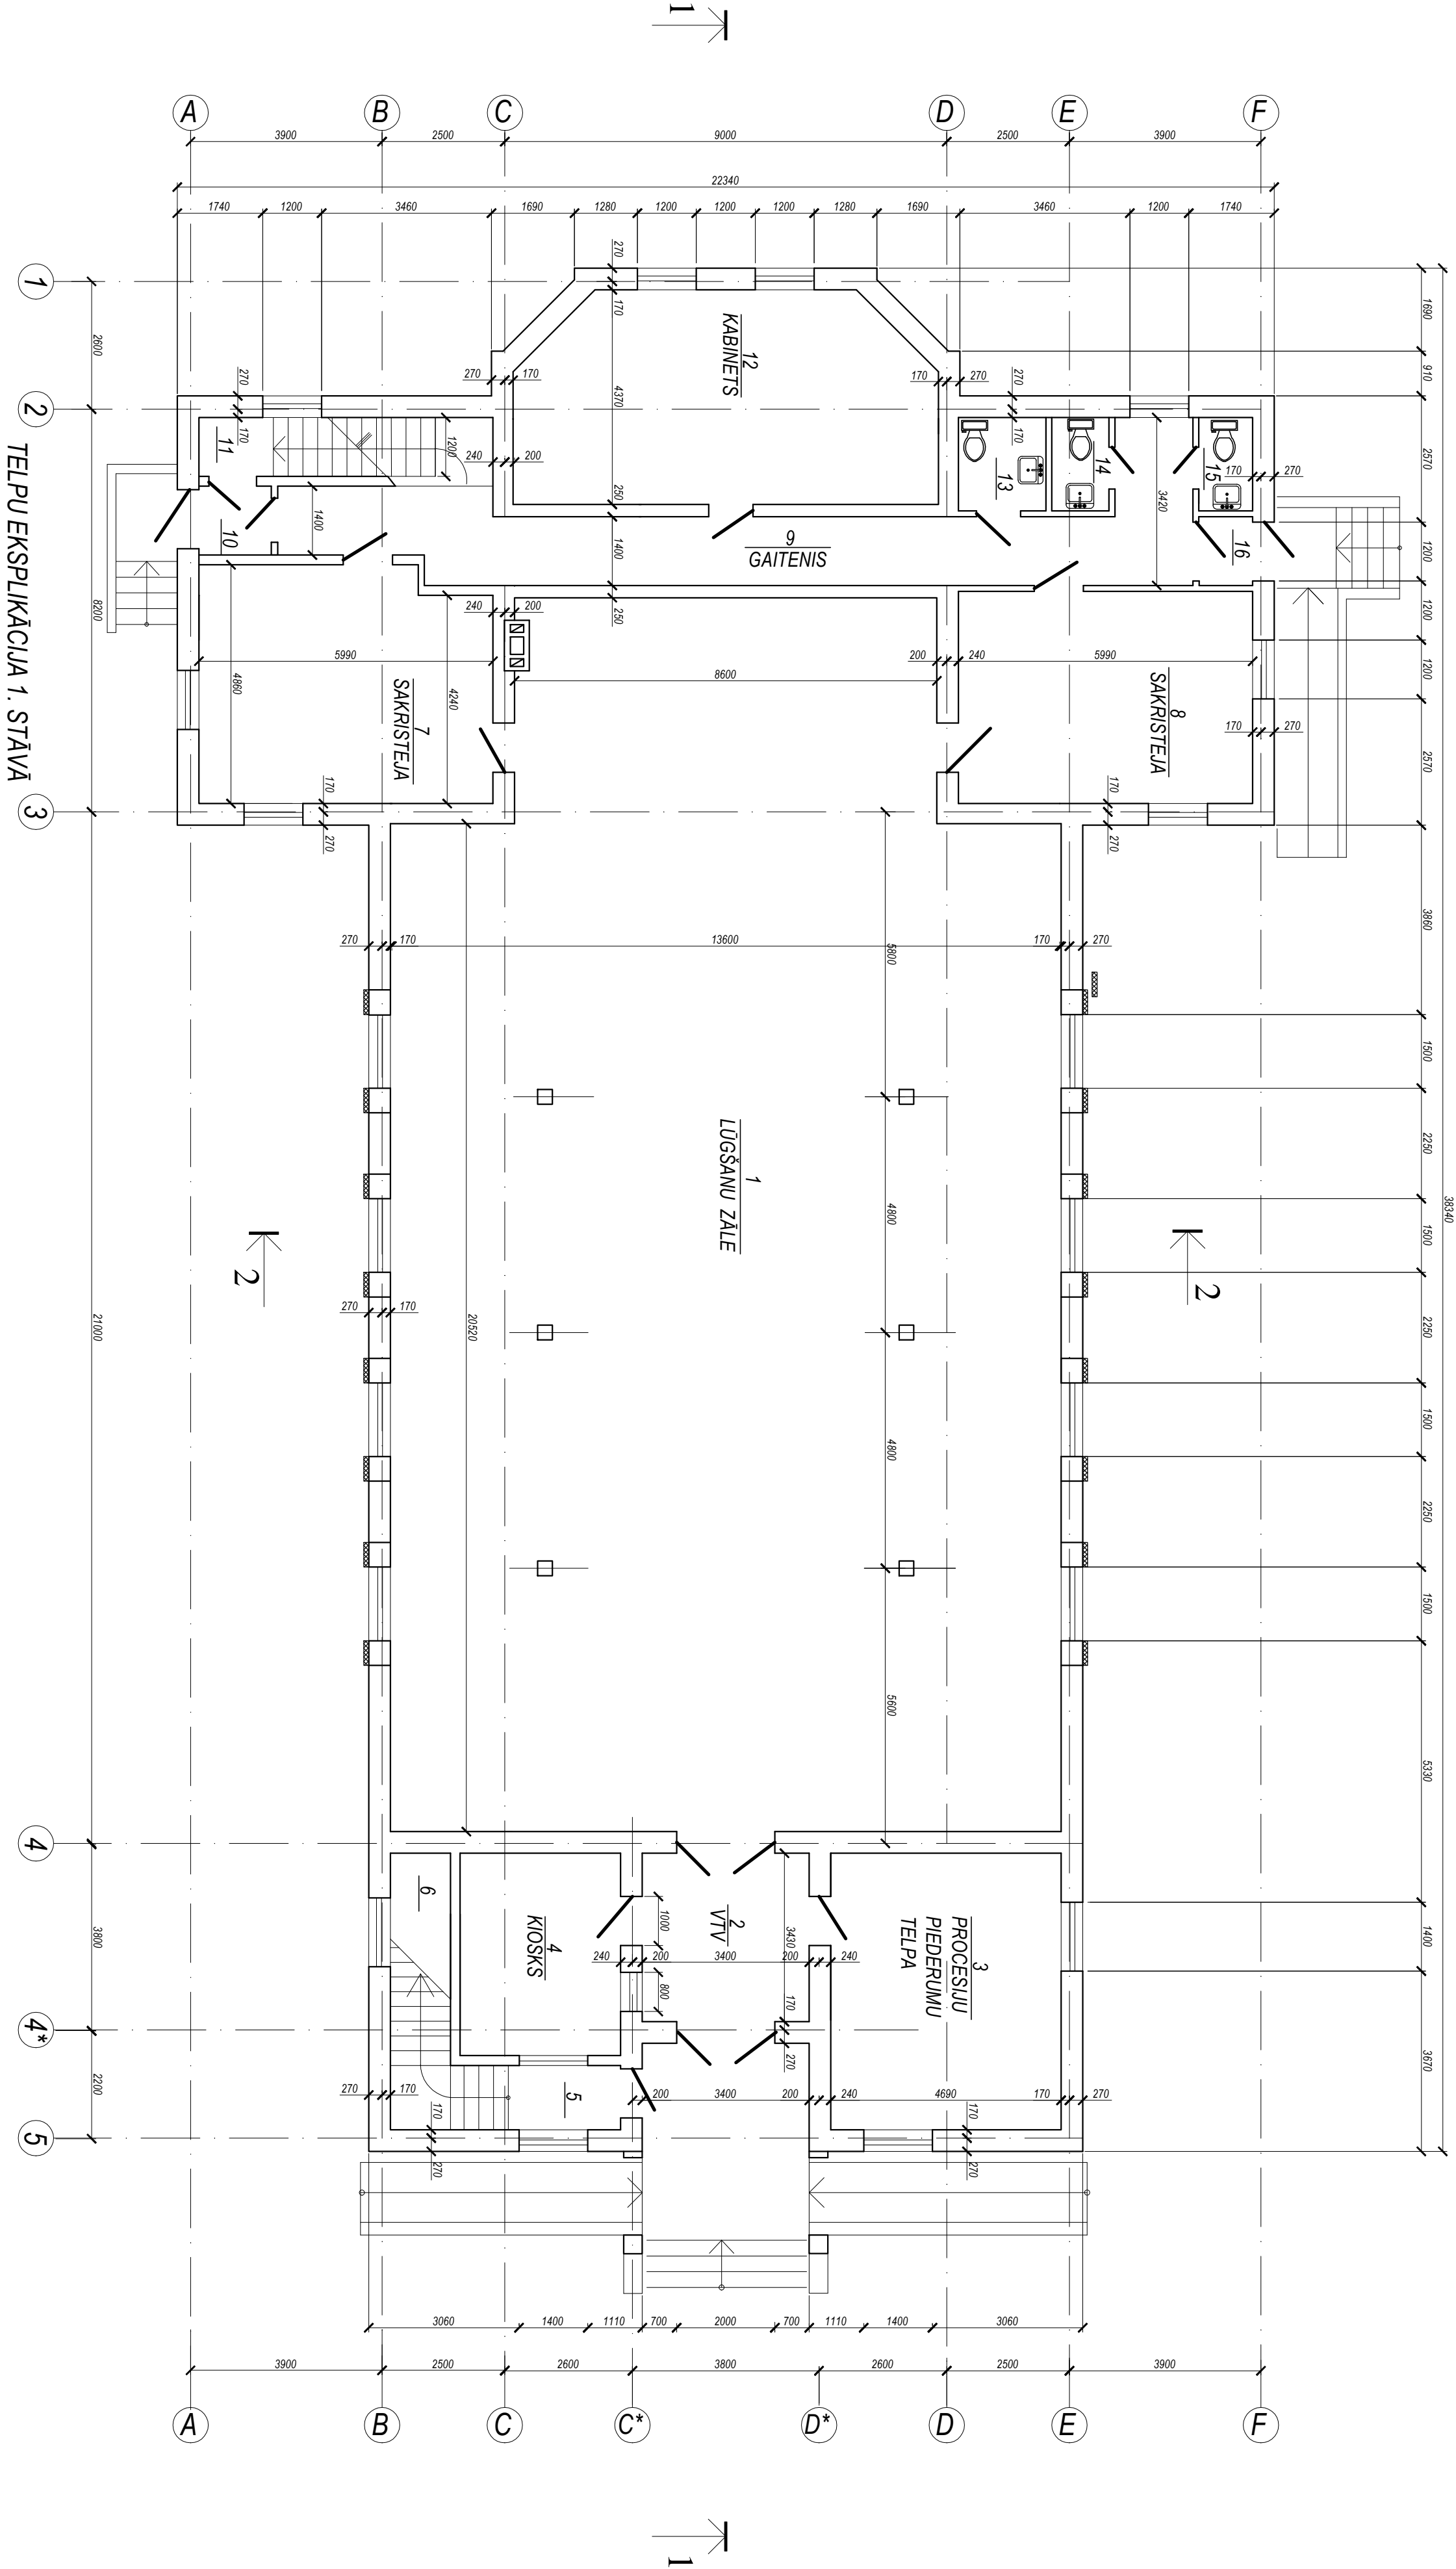

TELPU EKSPLIKĀCIJA 1. STĀVĀ


N° P.K.	NOSAUKUMS	PLATĪBA m²	PIEZĪMES	N° P.K.	NOSAUKUMS	PLATĪBA m²	PIEZĪMES
1	LUGŠANU ZĀLE	318,80	KORĒJAIS GARUMS	9	GAITENIS	30,0	
2	VĒJTERIS	11,7		10	VĒJTERIS	3,0	
3	PROCESUJU PIEDERUMU TĒLPA	26,4	PEC INDIVIDUALU PROJEKTA	11	KĀPNES	1,8	
4	KIOSKS	13,4		12	KĀBĪNETS	35,1	
5	KĀPNU TĒLPA	8,5	PEC INDIVIDUALU PROJEKTA	13	WC CILVEKIEM AR IPAŠĀM VAJADZĪBĀM	3,4	
6	PIELEKAMAIS	2,9		14	WC	2,2	
7	SAKRISTEJA	28,2		15	WC	2,2	
8	SAKRISTEJA	25,9		16	VĒJTERIS	3,0	

KOPĀ 1. STĀVĀ

516,5 m²

PIEZĪMES:

1. Augstuma atzīmes dotas metros, izmēri milimetros.
2. Par ±0,00 atzīmi pieņemts ēkas cokoļa līmenis.

			SIA RĒZĒKNES BŪVPROJEKTS			
ZEMĒŅU IELA 16a-2A, RĒZĒKNE, LV-4601			ROMAS KATOJU BAZNĪCAS RĒZĒKNES-AGLONAS DIEDZĒZE			
tel/fax +371 64633866			ROMAS KATOJU BAZNĪCA			
			NOMERŅU IELA 99, DAUGAVPILĒ			
Būvpr. vad.	I. Daukšs	05.2012.	1.STĀVA PLĀNS		Stādīja	Lapa
Arhitekts	K. Lagzdīnš	05.2012.			SP	AR - 2
Izstrādāja	D. Šupe	05.2012.			Mērogs	1 : 100