



FASĀDE 1 - 5 M 1:100

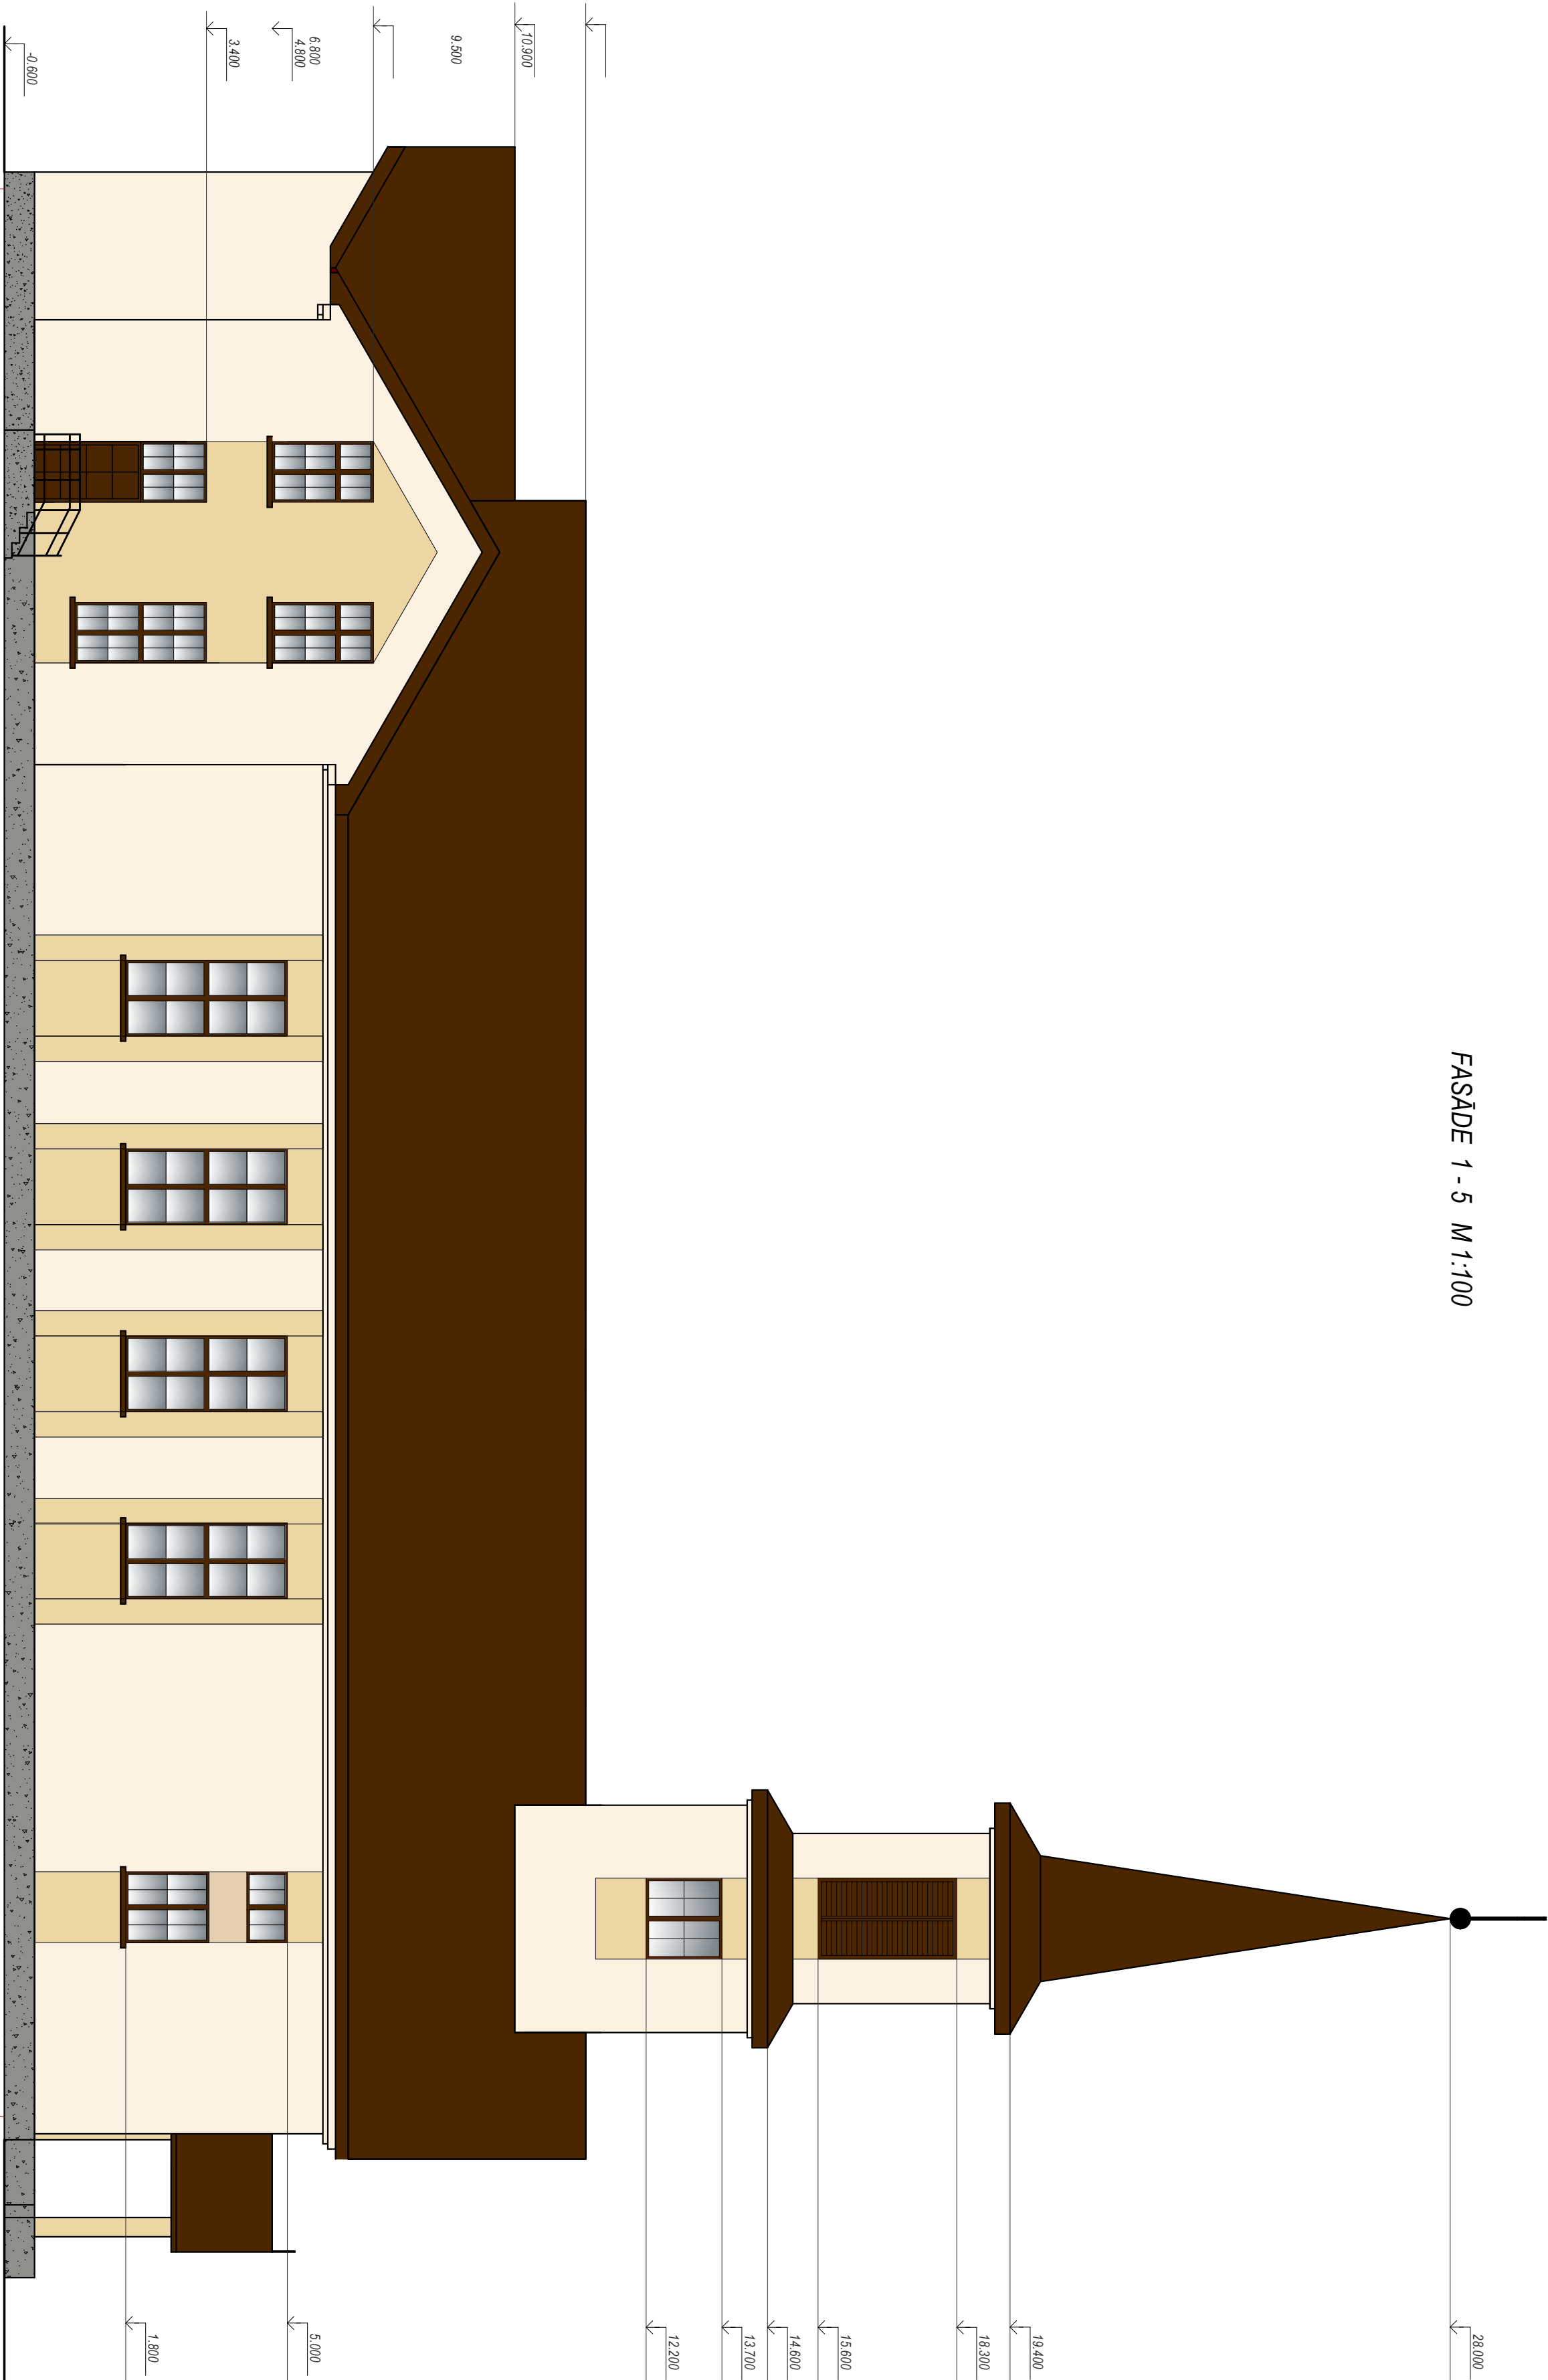

PIENĒMTIE APZĪMĒJUMI

	PROFILĒTO TĒRAUDA LOKŠŅU "CLASSIC" JUMTA SEGUMS
	GLUDO CINKOTO TĒRAUDA LOKŠŅU JUMTA SEGUMS (TORNIM)
	Tonis - TUMŠĀ BRŪNS RR32
	Tonis - TUMŠĀ BRŪNS RR32

	APMESTAS KRĀSOTAS VIRSMAS	Tonis RAL 7036
	APMESTAS KRĀSOTAS VIRSMAS KRĀSAS TONIS - G087	
	APMESTAS KRĀSOTAS VIRSMAS KRĀSAS TONIS - S087	

				SIA RĒZENES BŪVPROJEKTS		ROMAS KATOĻU BAZNĪCĀS RĒZENES-AGLONAS DIECĒZĒ		33-12
ZEMĒKUMU IELA 16a-2A, RĒZENĒ, LV-4601				tel/fax +371 64633886		ROMAS KATOĻU BAZNĪCĀ NOMETŅU IELĀ 99, DAUGAVPILĒ		
Būvpr. vad.	J. Daukšis		05.2012.	FASĀDE 1-5		Stādīja	Lapa	
Arhitekts	K.Lagzdīņš		05.2012.			SP	AR - 8	
Izstrādāja	D.Supe		05.2012.			Mērogs	1 : 100	